
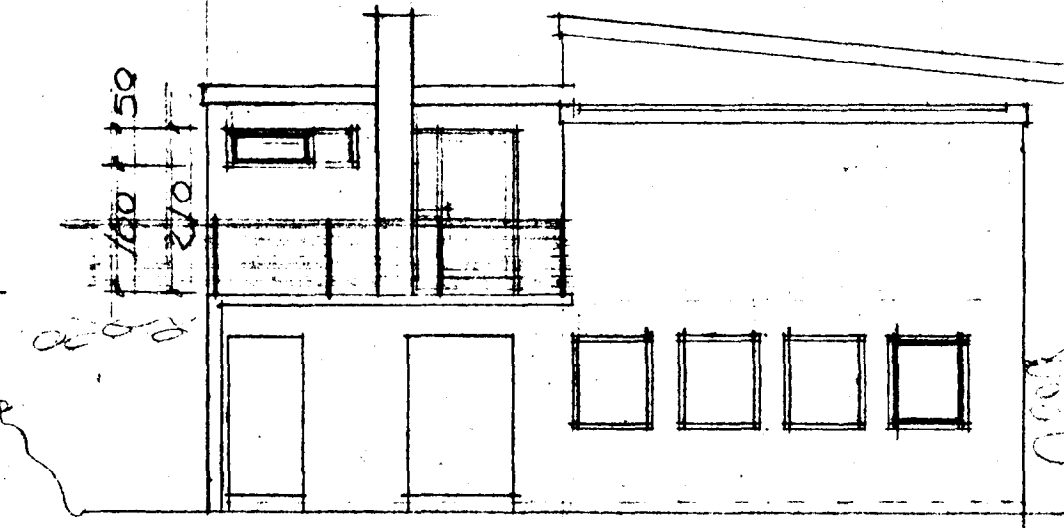
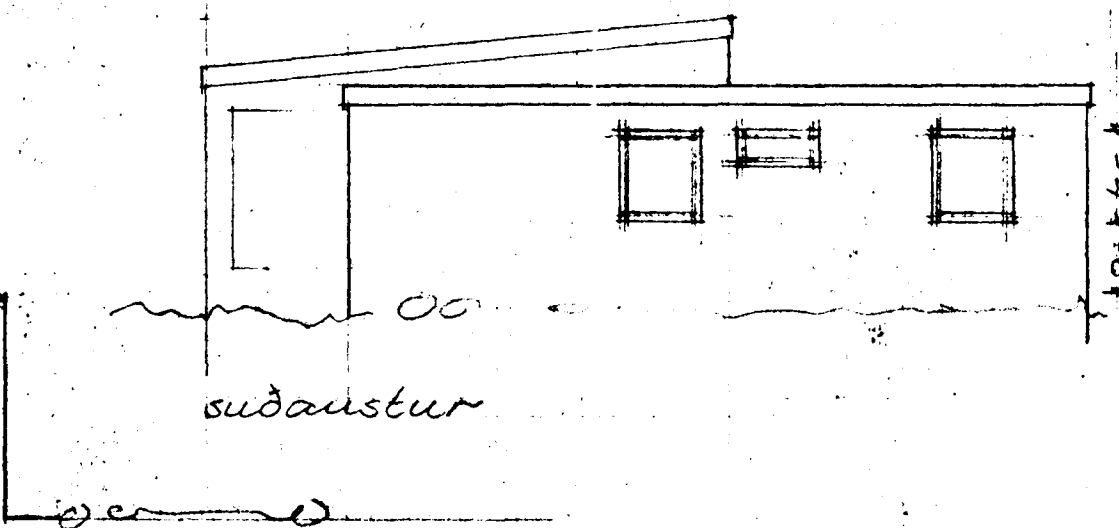





Þorvaldur Magnússon

Lögfréttir Benarson (Mírason)

Jan Hansson

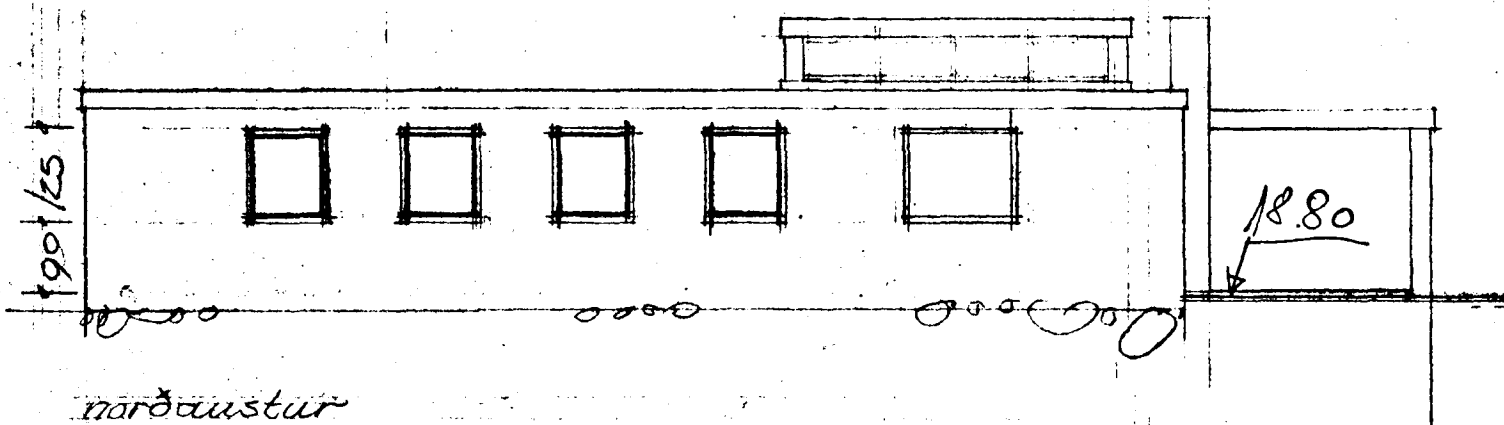

Samþykkt á fundi bygginga-  
nefndar p. 9/10 1967  
BYGGINGAFULLTRÚINN  
L.H. HAENÁRFIRDI  
T. Þjórðarson

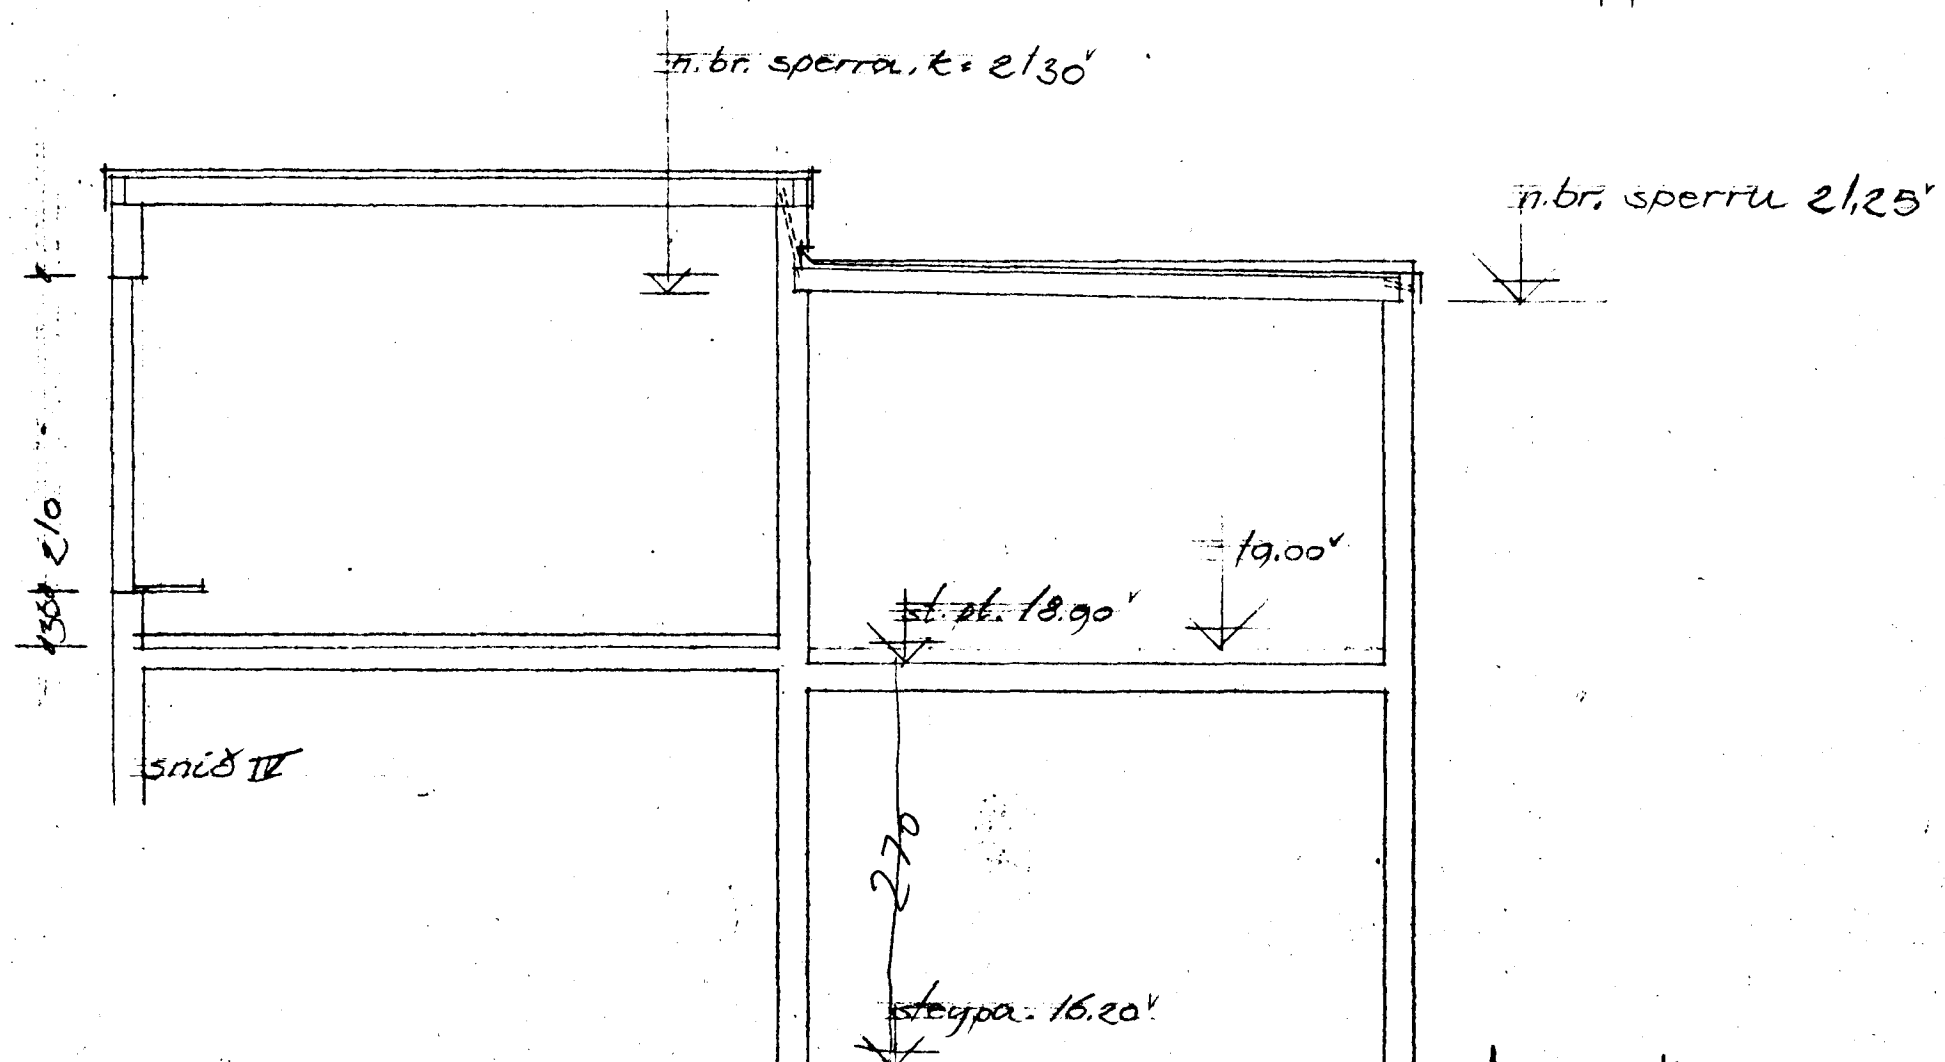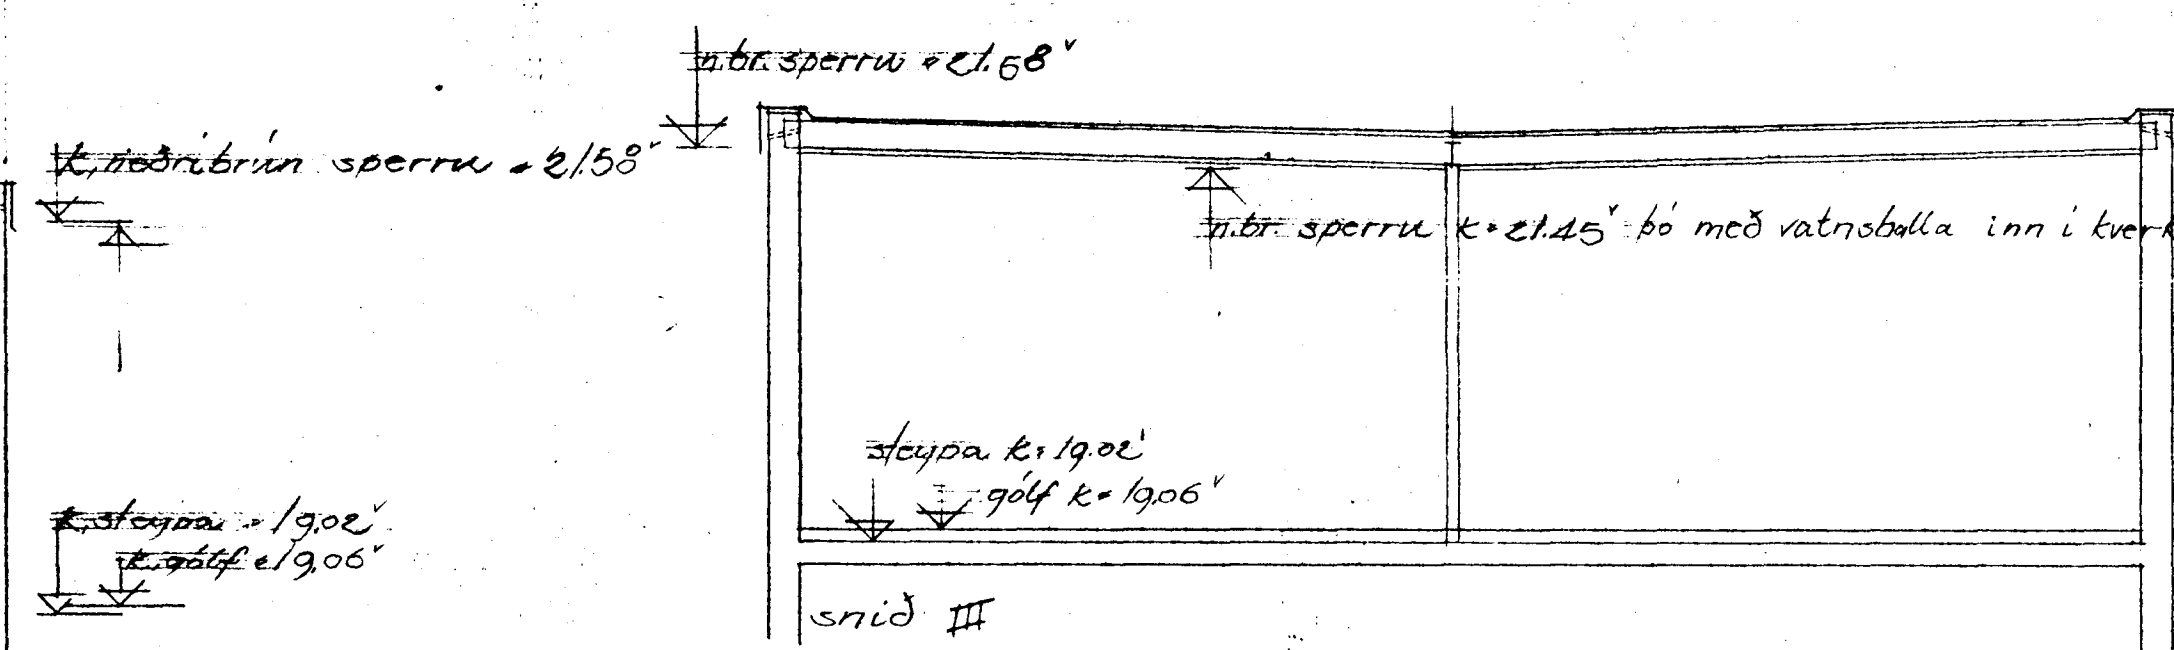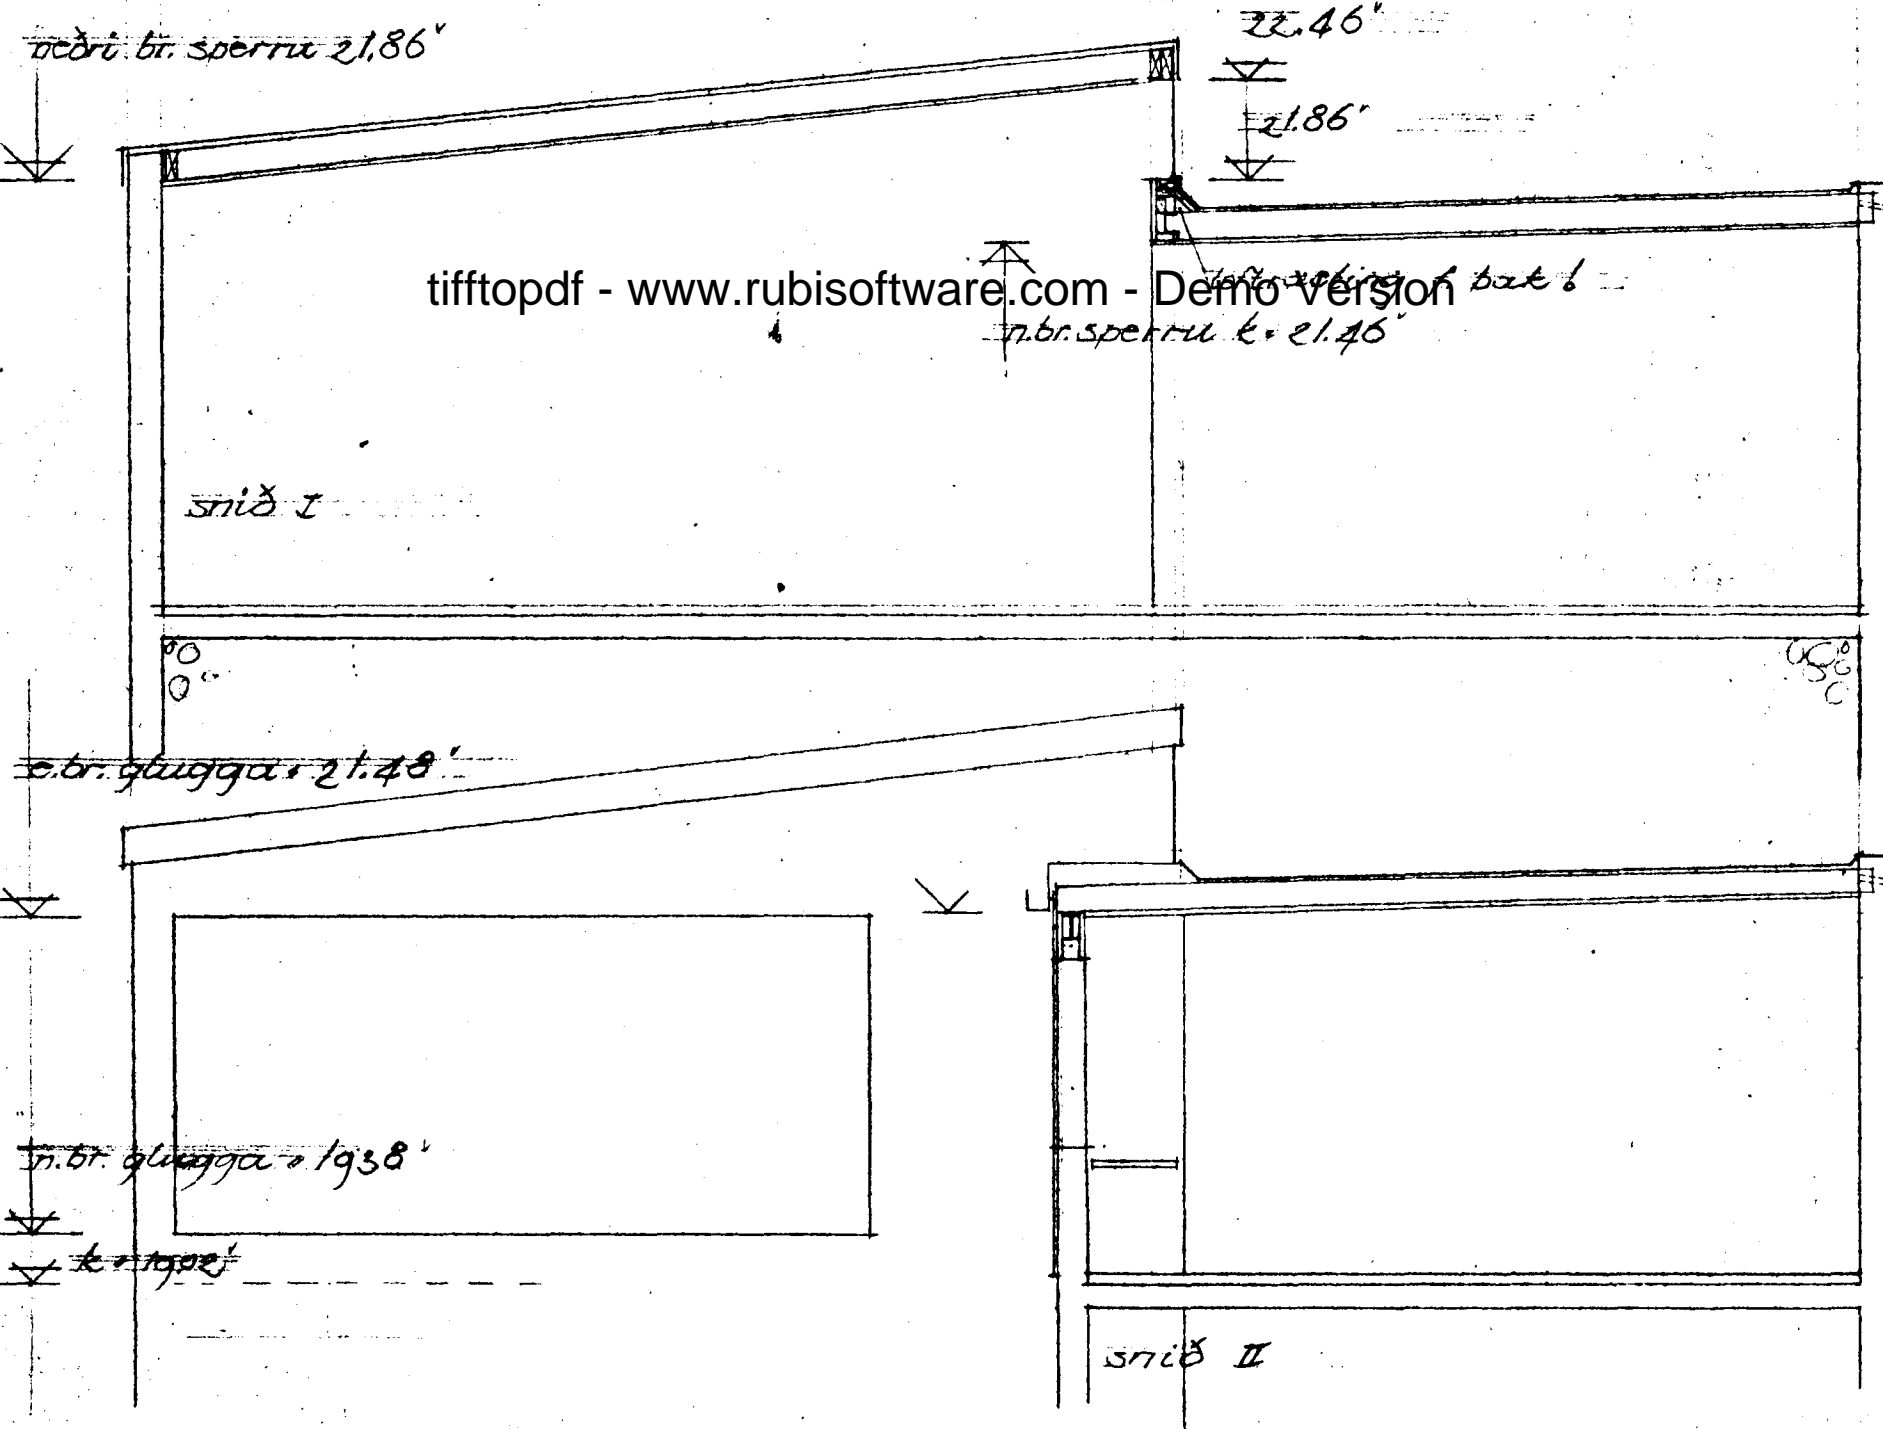

bl. mal athugist á staðnum!

ÞORVALDUR ÞORSTEINSSON  
ARKITEKT FAI 512676  
VNR II MAL: 1:50:100 TNA ULA DÍAS JAN'64 TNR 4