



Arnur Þeyggólfsson
Stéttarformaður
Hótel Þorvaldsson
málararn.
Garda Halldóttir

Samþykkt á fundi bygginga-
nefndar þ. 29 1964
BYGGINGAFLUTRÚNN
I HAFNARFIRÐI

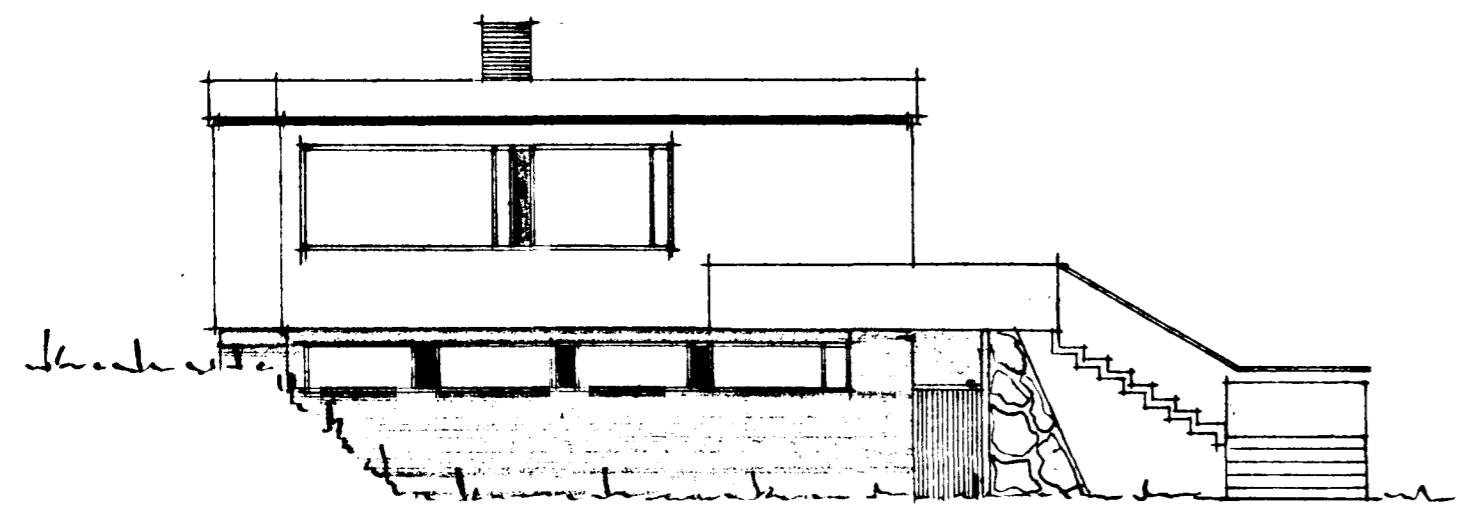


NOÐ-VESTUR

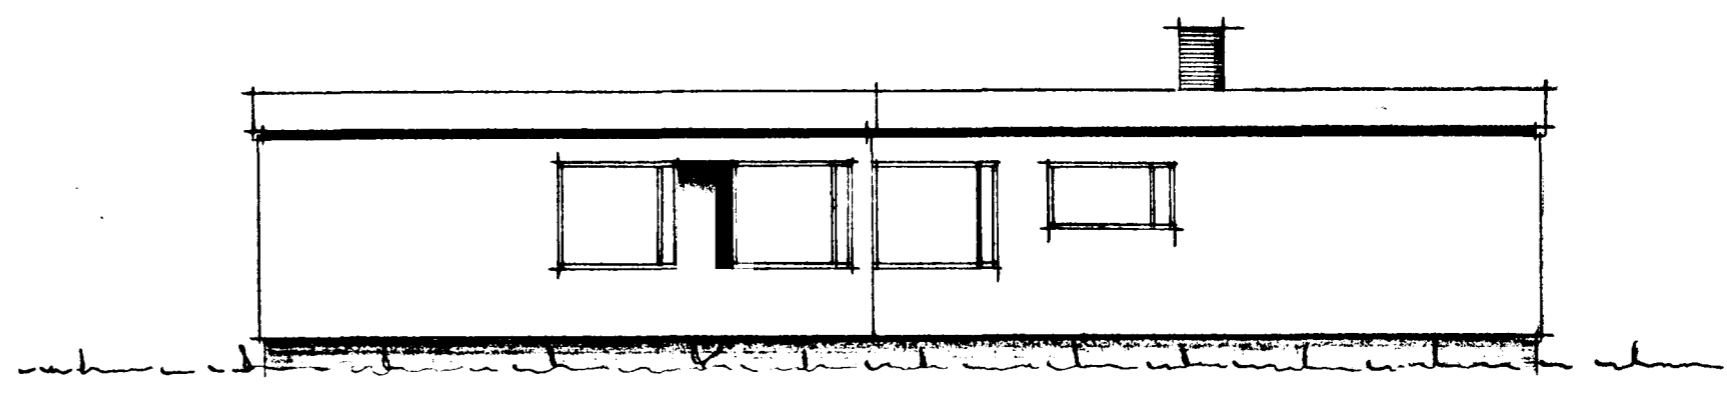


NOÐ-AUSTUR

tifftopdf - www.rubissoftware.com - Demo Version

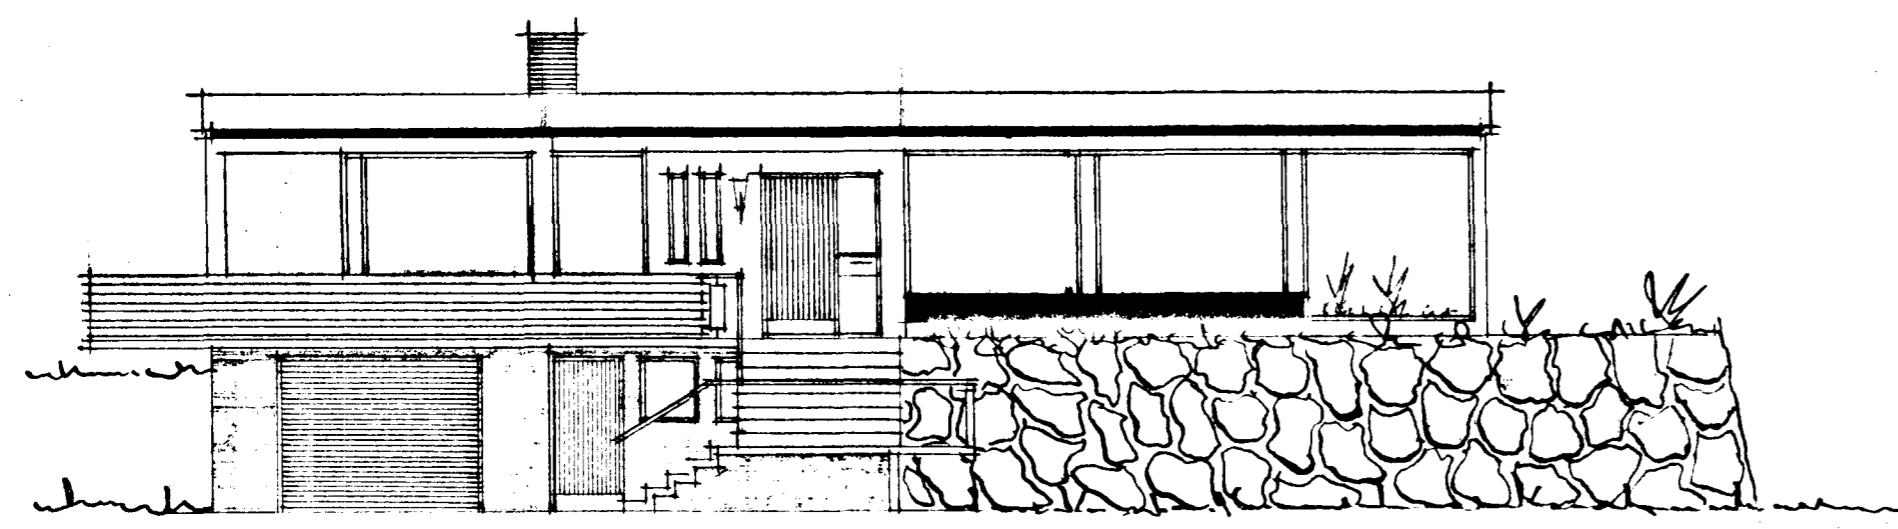

SUÐ-VESTUR

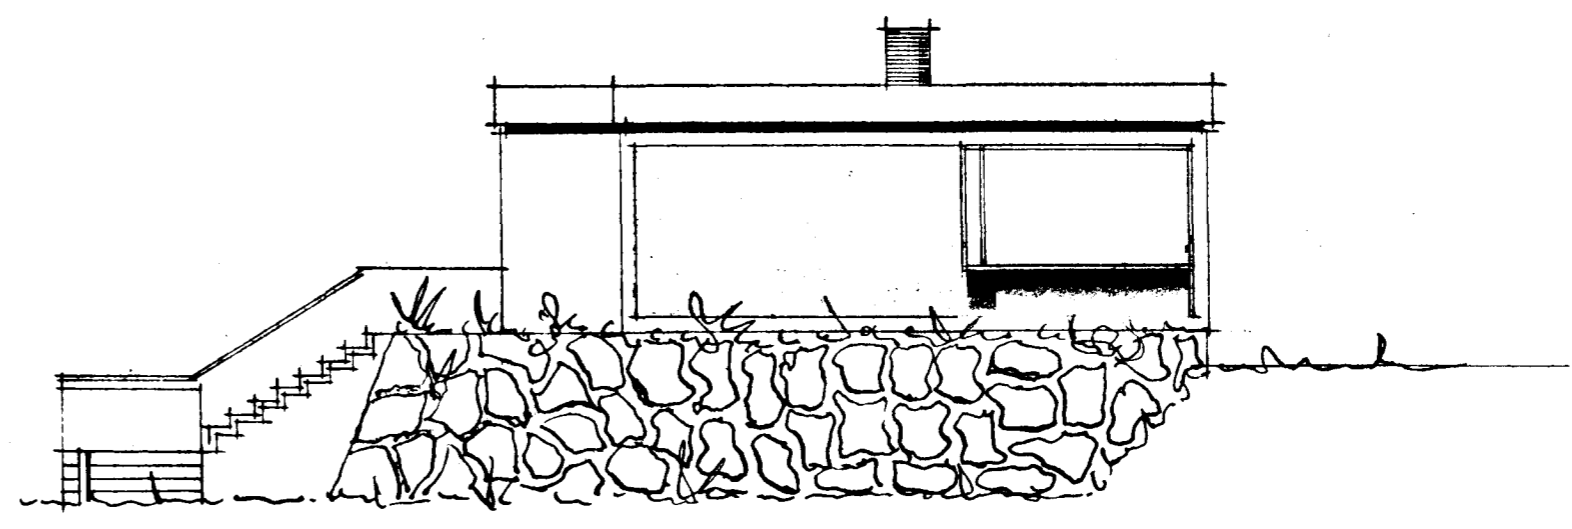

SUÐ-AUSTUR

REYKJAVÍK 1 SEPT 1964.

Þjartan Sveinsson