


ÞRÚÐVANGUR 10

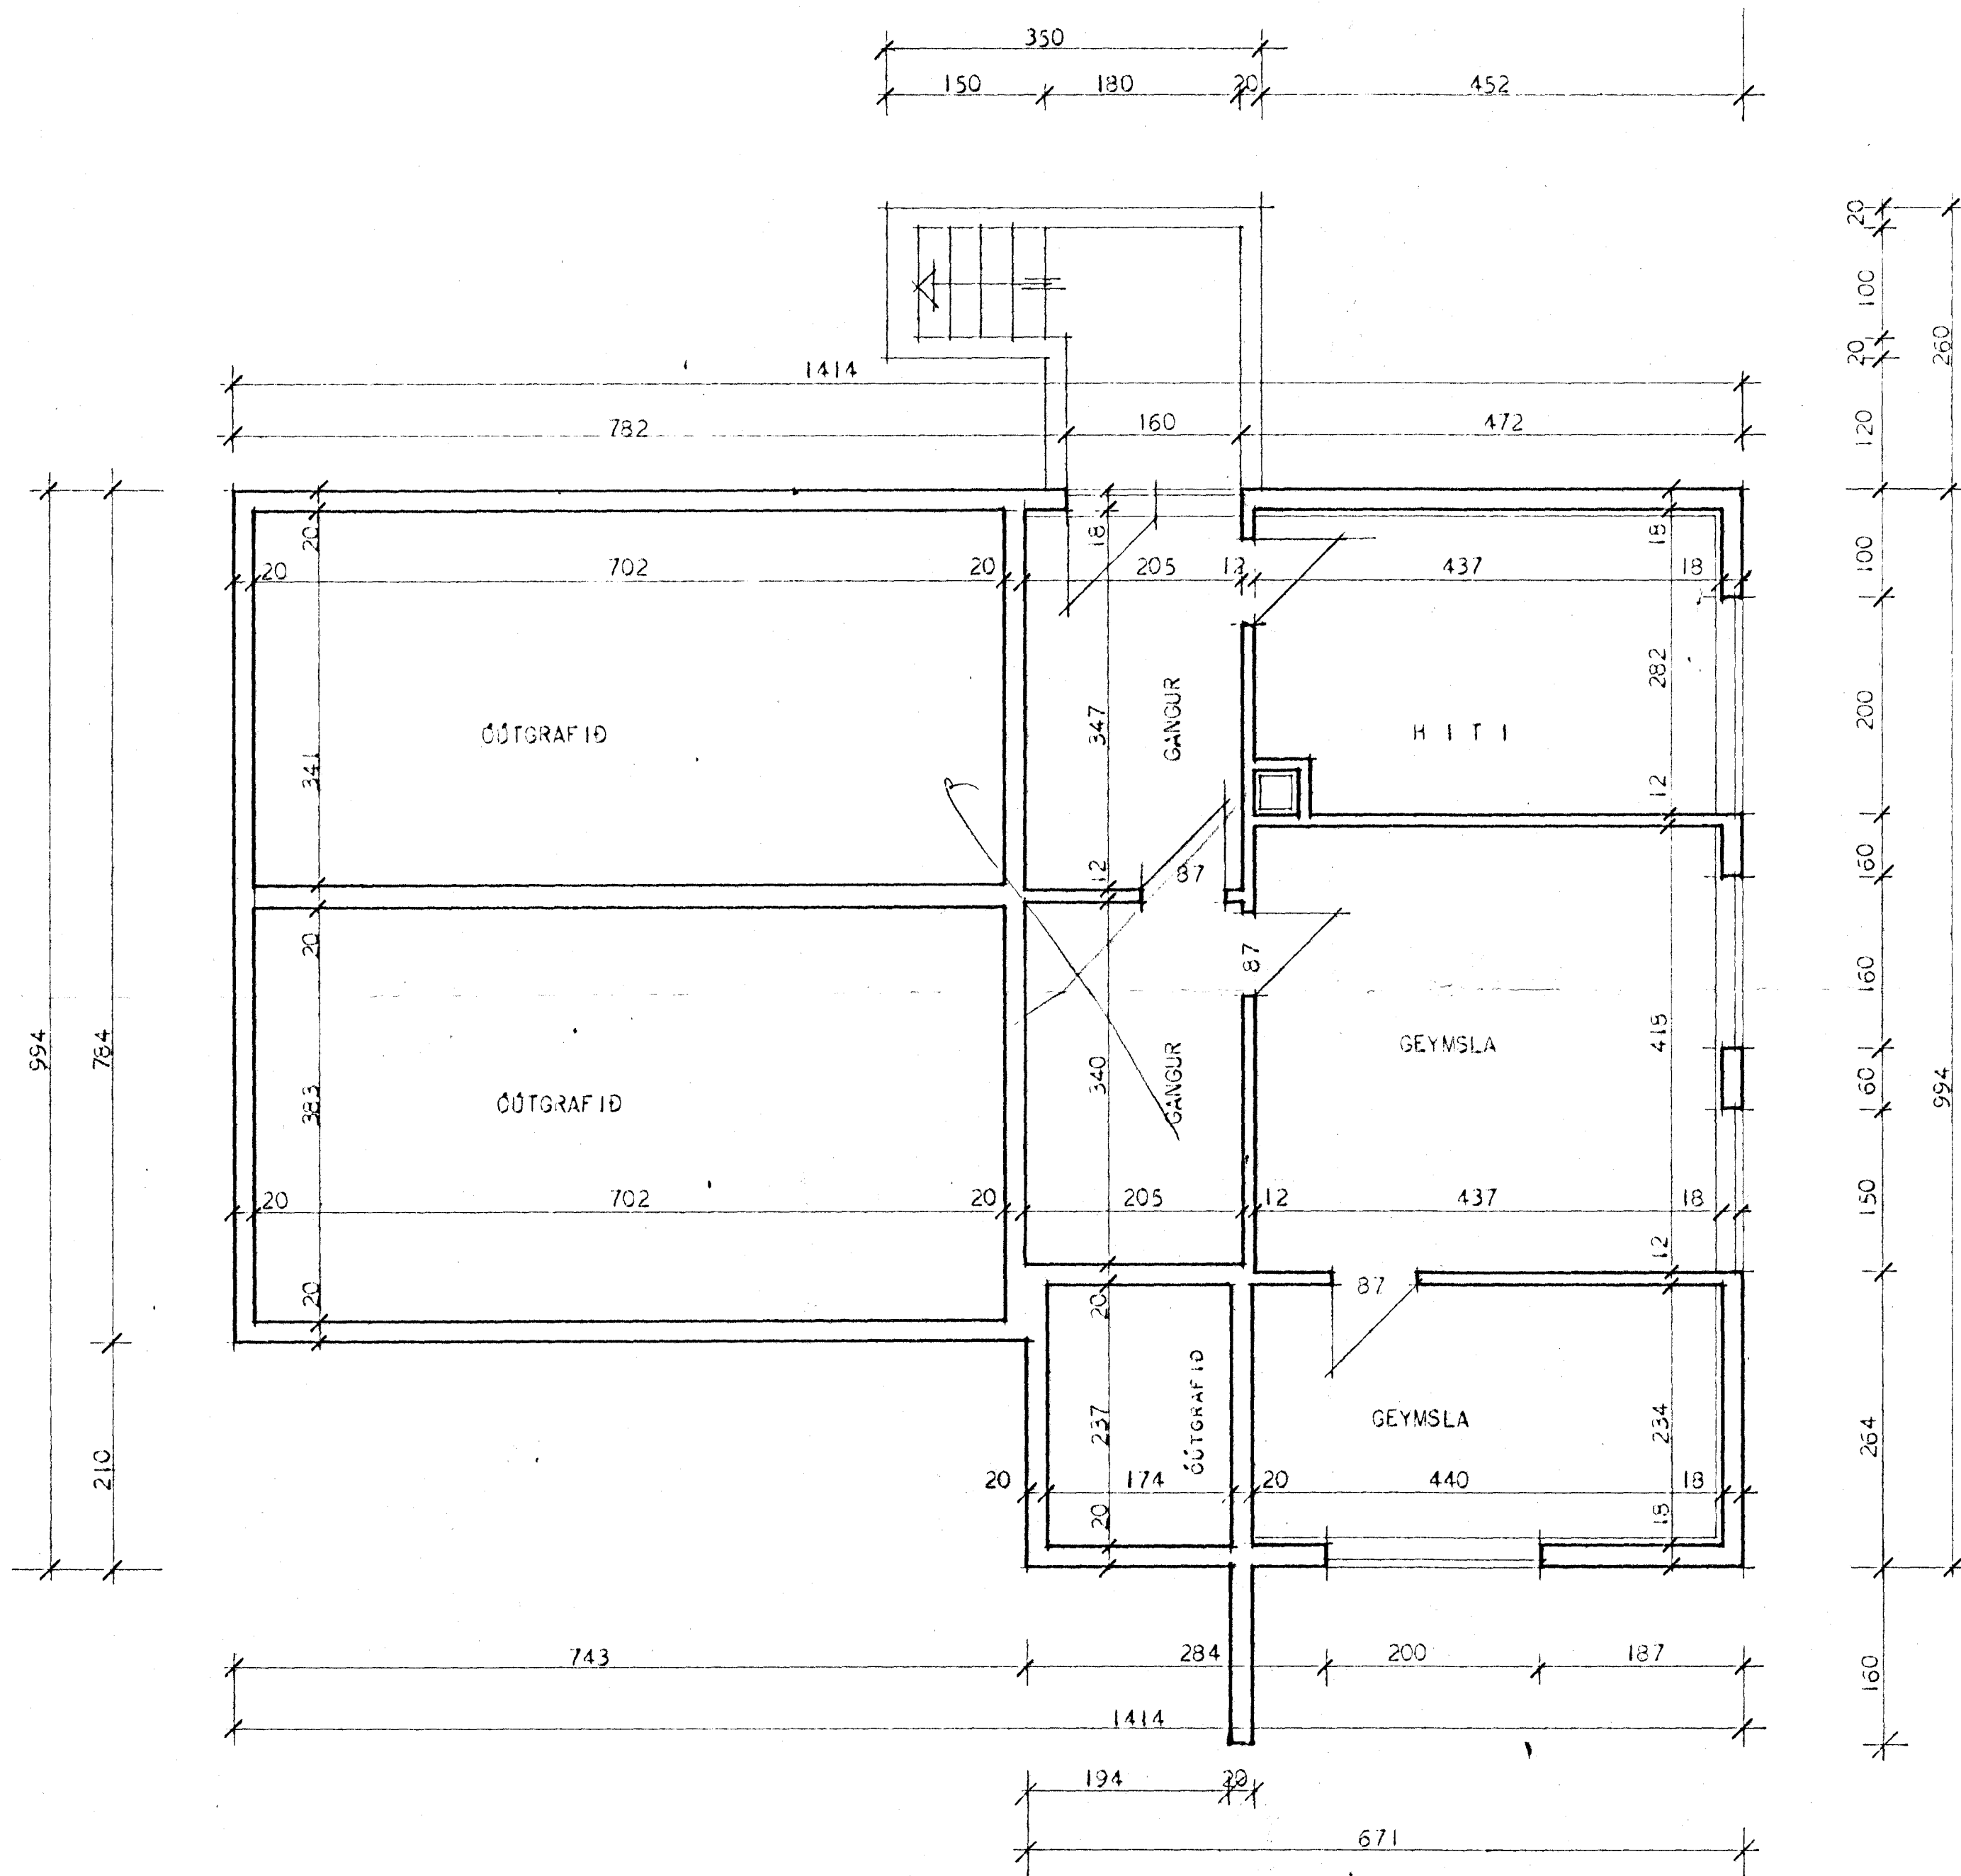

Samþykkt á fundi bygginga-
nefndar þ. 6. 8. 1969

BYGGINGAFULLTRÚINN
I HAFNARFIRÐI

E. Sigurðsson

*Hafnarhátíðarbeiðni tryggir ekki
þátttöku þá Kjallara.*

HÉSNEDISVÁLASTOFNUN	RÍKISINS
GRUNNMYND	EINBYLISHÚS
KJALLARA	VERK NR. 75-1
MÁL 1:50	JÚLÍ 1969

Magnús Arni Árnason
Stjórnun Stjórnun