


ÞRÚÐVANGUR 10

Samþykkt á fundi bygginga-
nsefndar þ. 6. 8. 1969
BYGGINGAFULLTRÚGINN
Í HAFNARFIRÐI
E. Jónsson

*Hafnarpartaíð, byggja skóla
fréttir frá Kjallavannum*

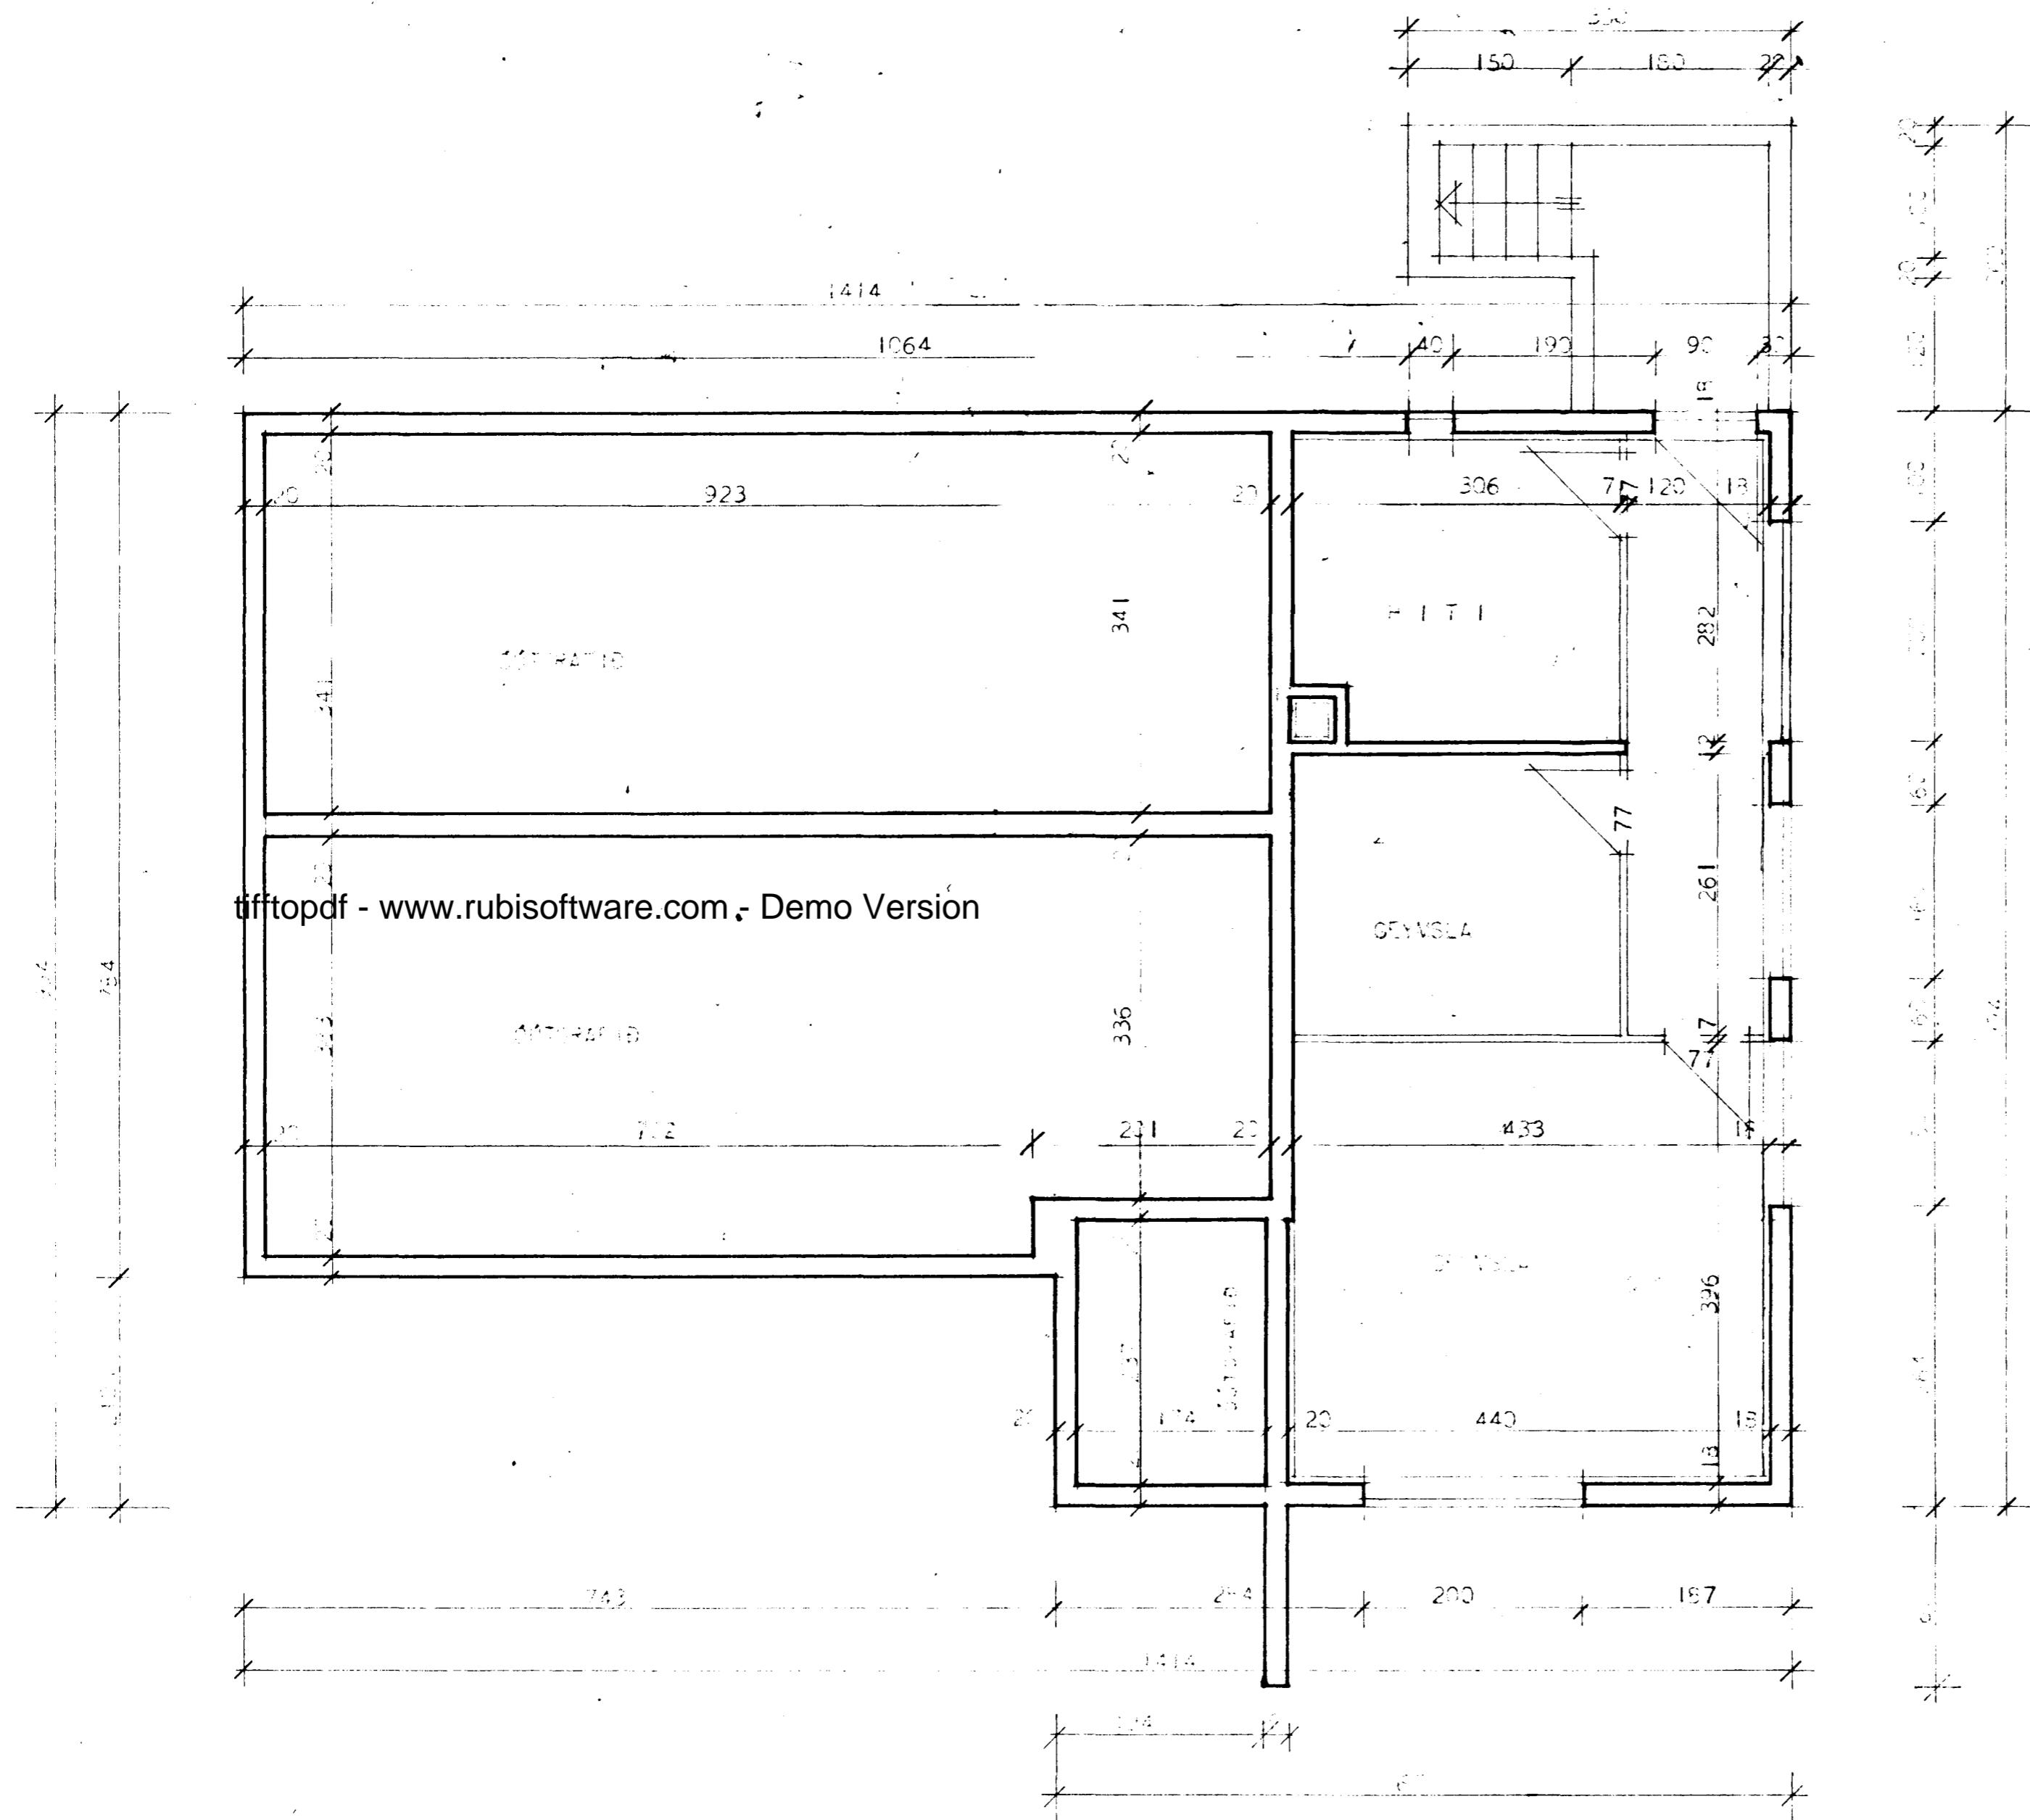

Breytt í ágúst 69 sg									
<table border="1"> <tr> <td> </td> <td> </td> </tr> <tr> <td> </td> <td> </td> </tr> <tr> <td> </td> <td>75-1</td> </tr> <tr> <td> </td> <td> </td> </tr> </table>							75-1		
	75-1								
<i>Magnús Friðriksson</i> <i>Stjórnun Stjórnun</i>									