

# ÞRÚÐVANGUR 16

HAFNARFIRÐI



Samþykkt á fundi bygginga-  
nefndar þ. 19/2 1969

BYGGINGAFLUTRÚINN  
Í HAFNARFIRÐI


*S. Magnússon*

BRÚTTÓFLATARMÁL HÚSS 109,56 m<sup>2</sup>  
NETTÓFLATARMÁL HÚSS 95,22 m<sup>2</sup>

ATH. VEGGIR UMHRVFIS HITAKLEFA OG  
SORP SKULU GERDIR ÚR STEINI  
OG KLEFARNIR MÚRHÚÐARIR Í  
HÓLF OG GÓLF.

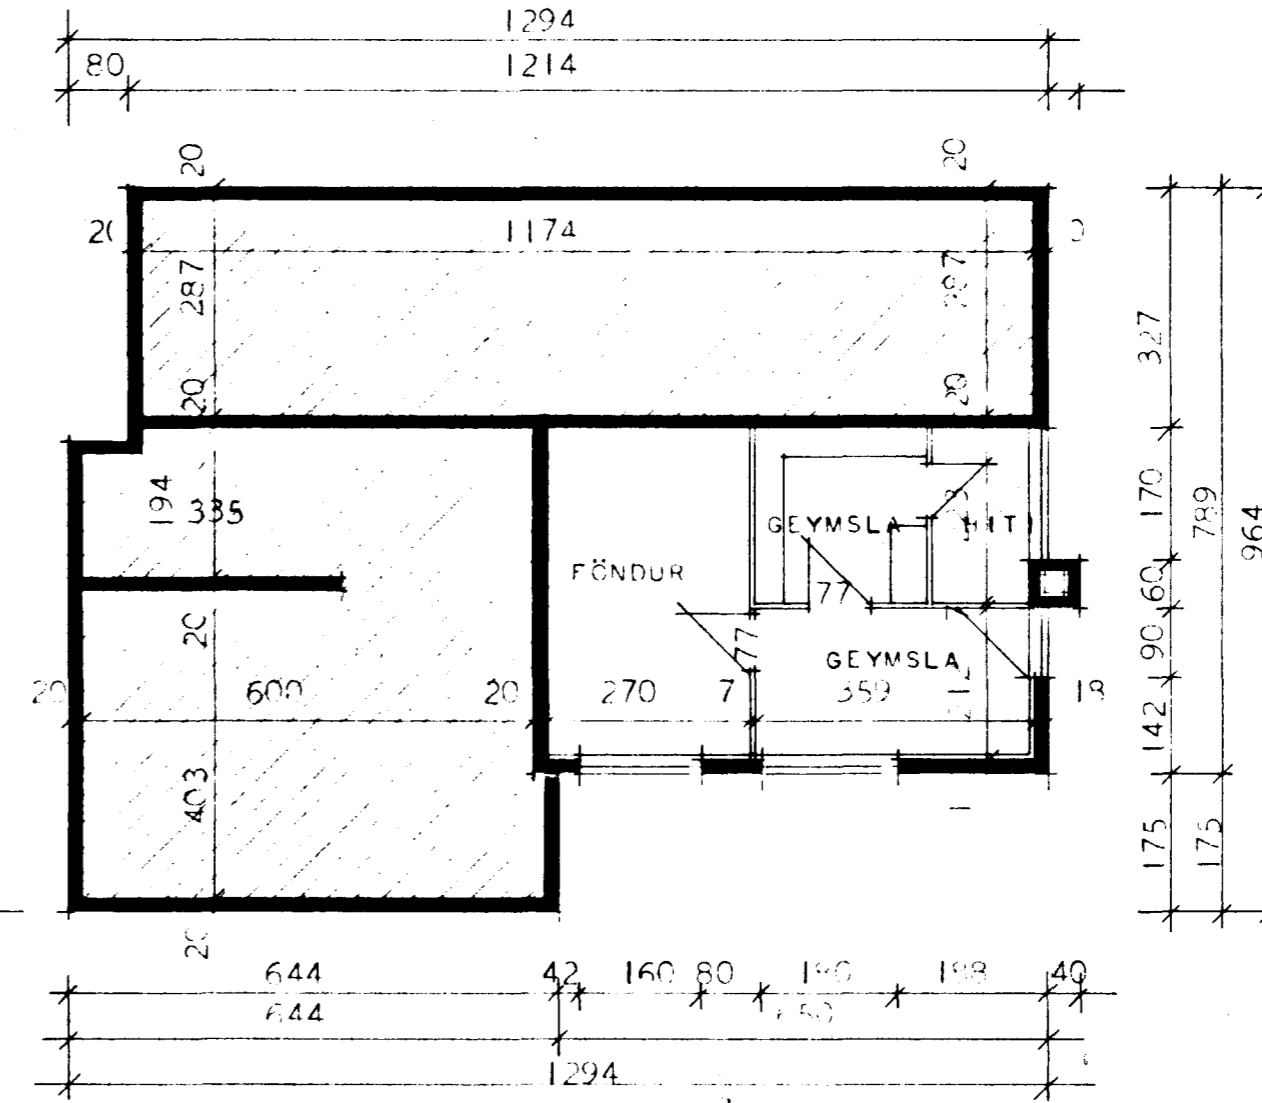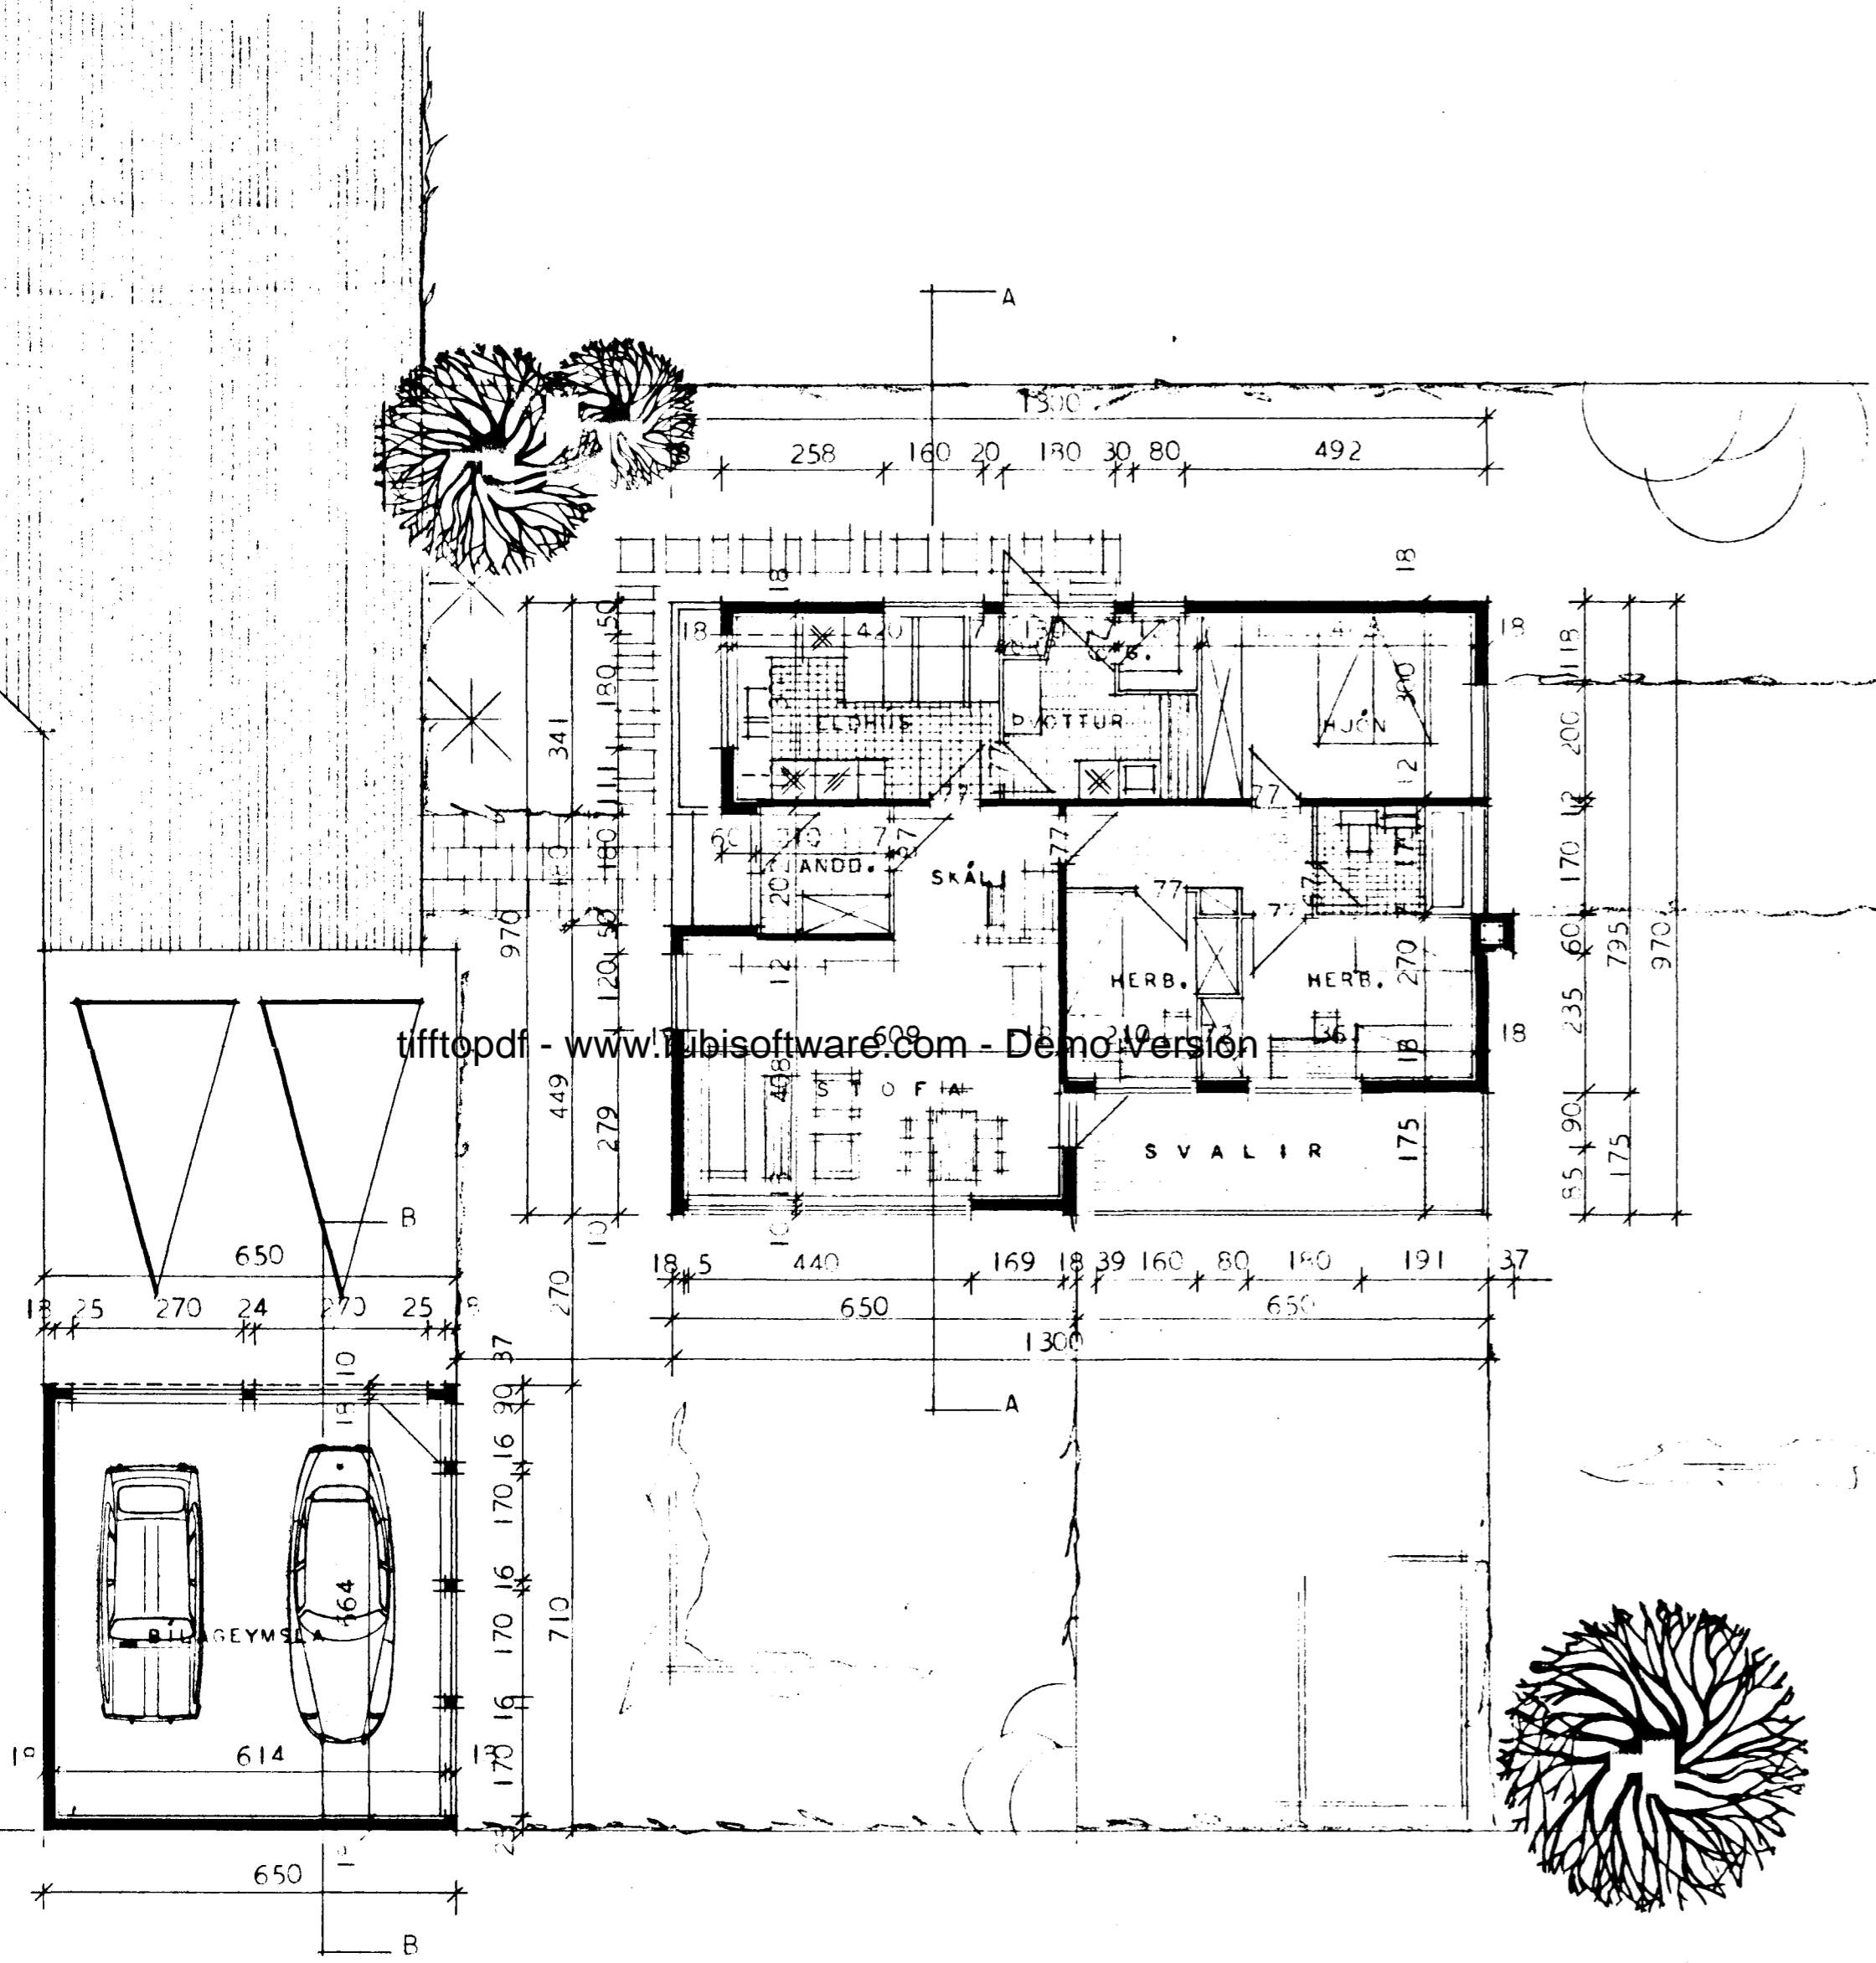

GRUNNMYND KJALLARA  
NORÐUR

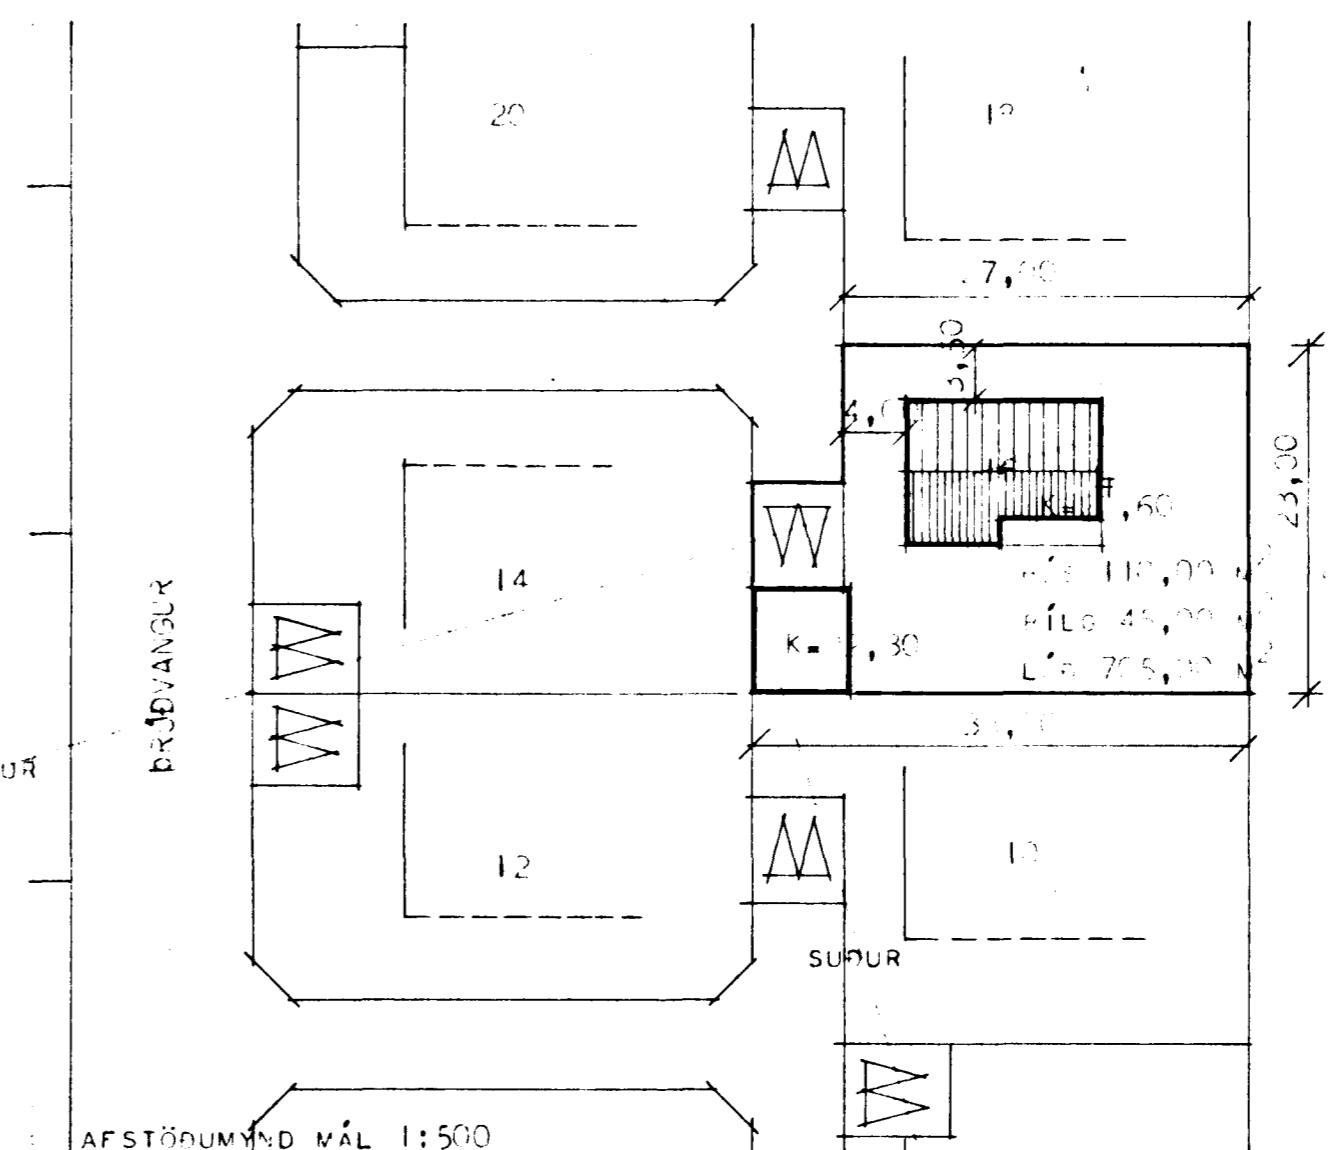

AFSTÖÐUMYND MÁL 1:500

AUSTUR

RÁÐGAFINGARSTOFNIN RÍKISINS	
GRUNNMYNDIR OG AFSTÖÐI MYND	EINRÝLISHÚS VERK <b>82</b>
MÁL 1:100 OG 1:500	BLAÐ NR 1 1969
<i>Sigurður Ólafsson</i> <i>Magnús Guðmundsson</i>	