



Samþykkt á fundi bygginga-  
nefndar þ. 26 / 2 19 69

**BYGGINGAFULLTRÚINN**  
Í HAFNARFIRDI

*[Handwritten signature]*

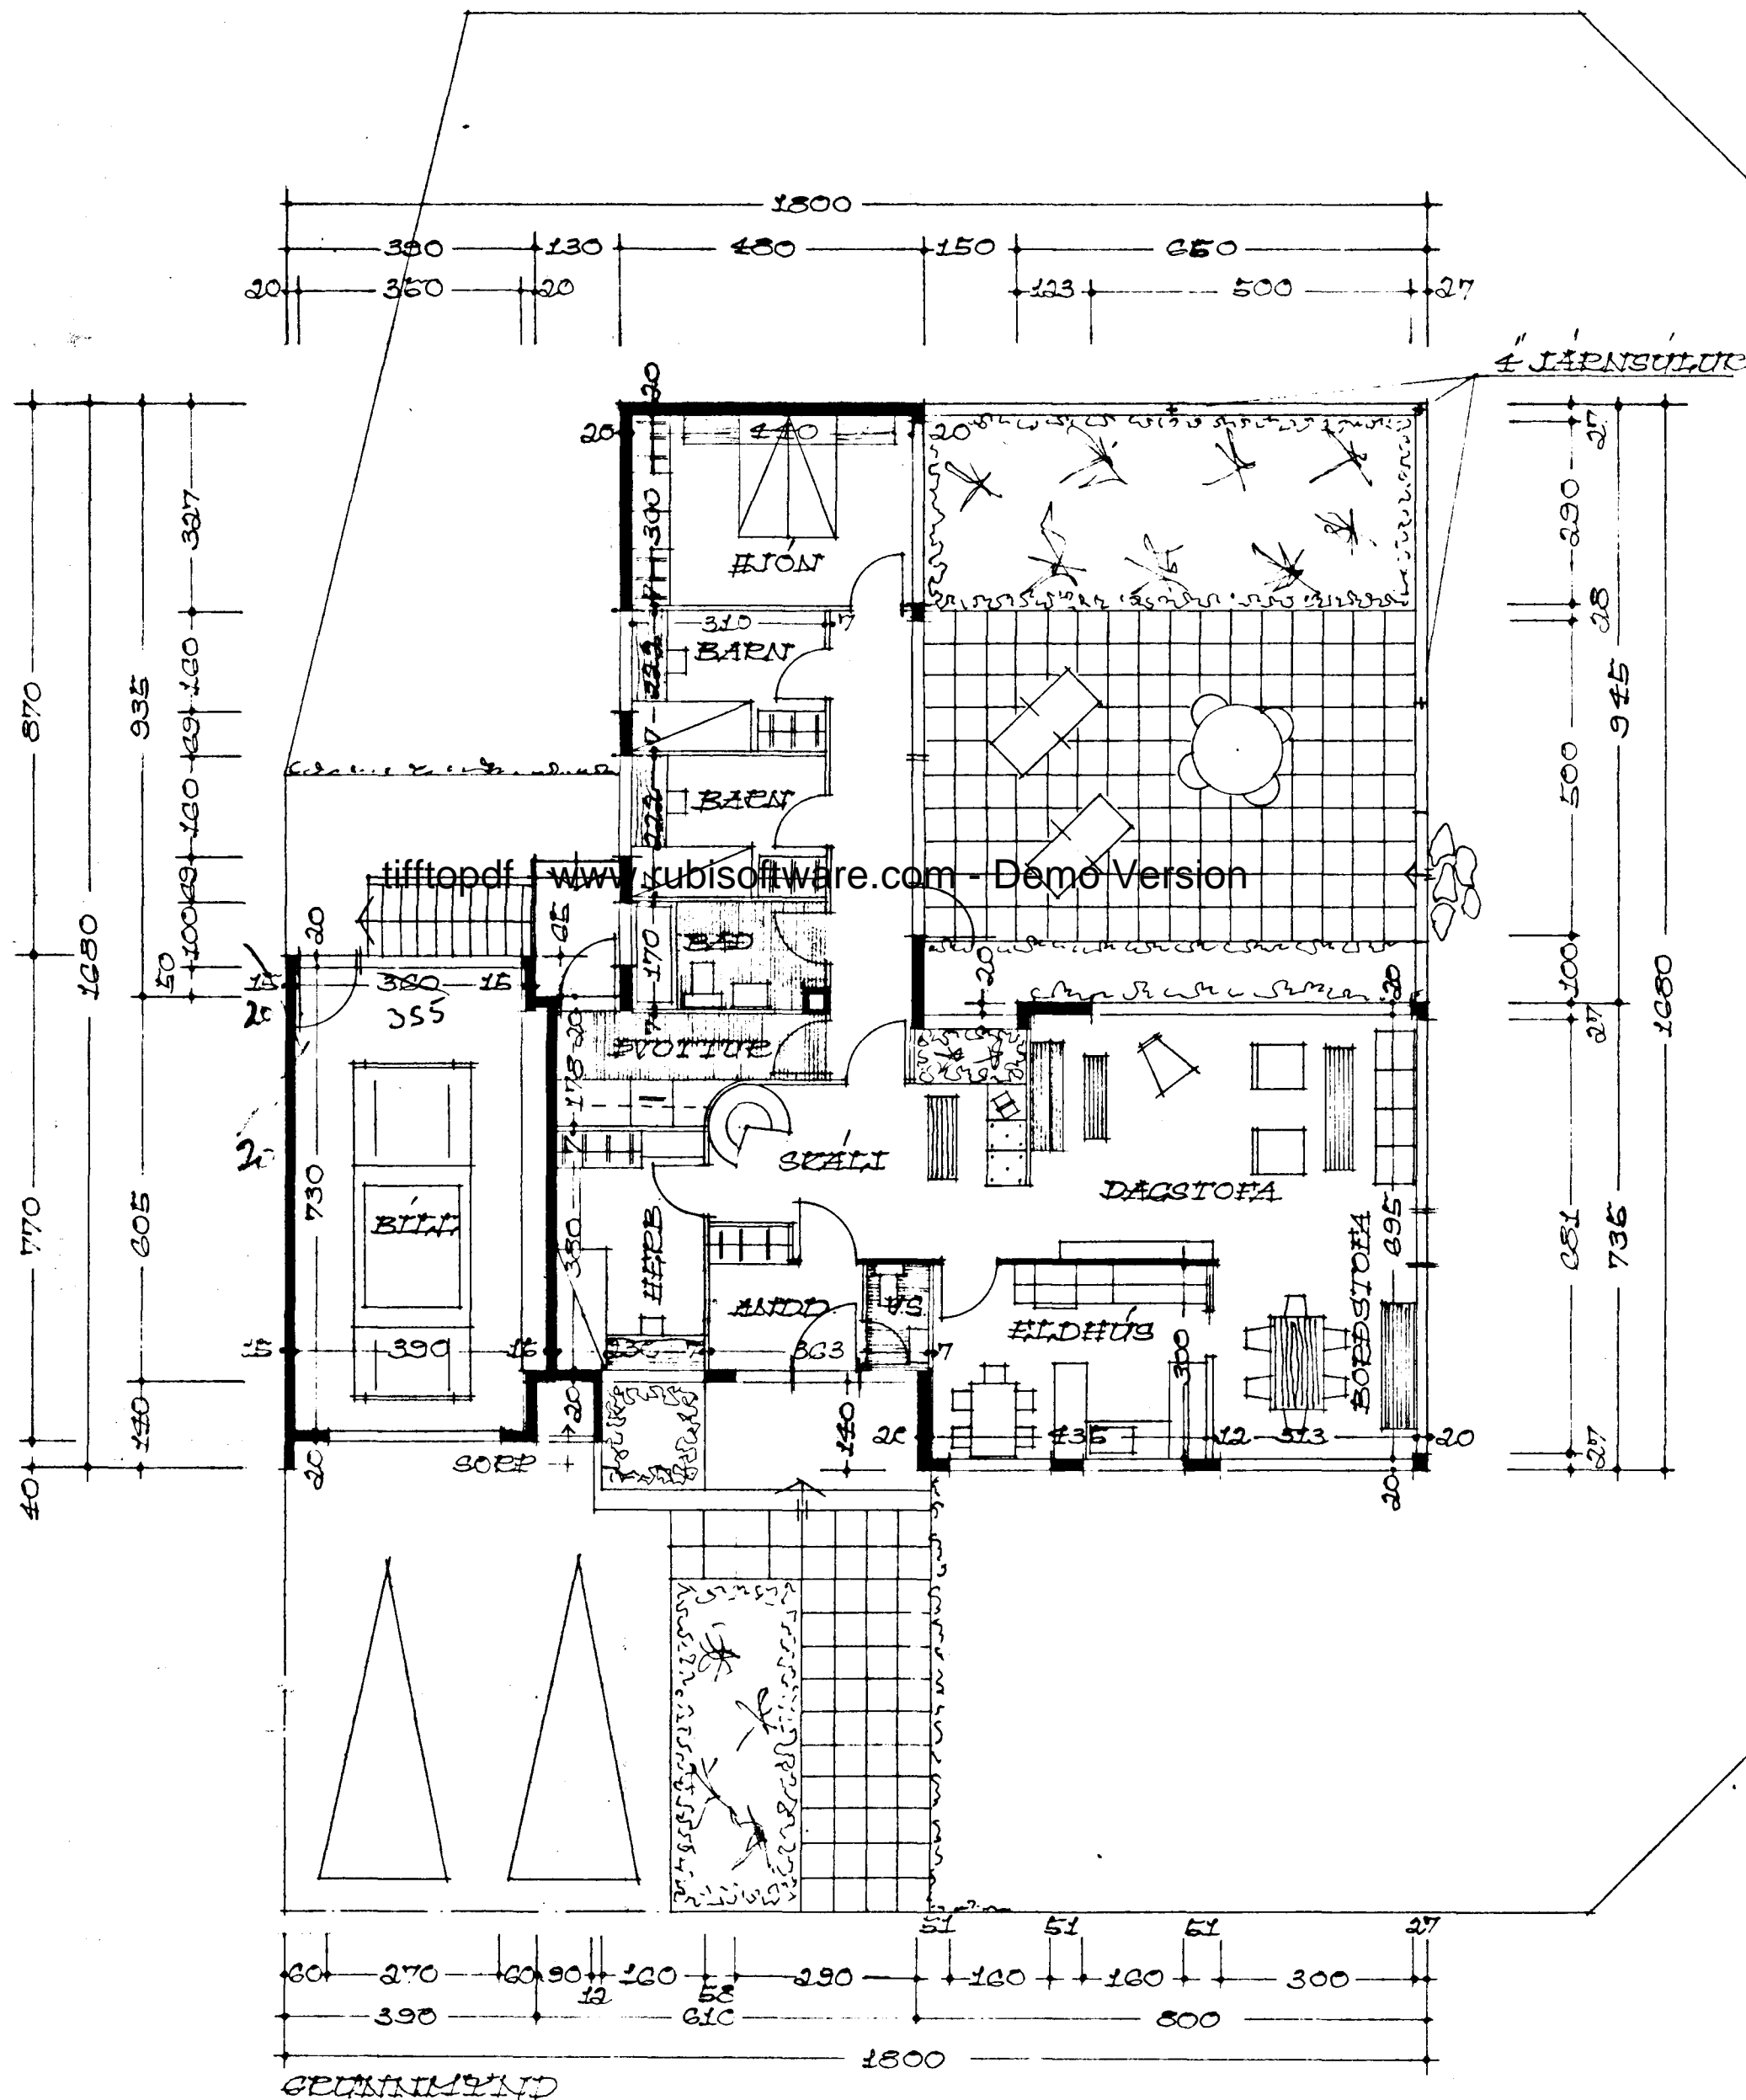

FLATARMAL HÚSS 138,22 M.<sup>2</sup>  
FLATARMAL BILSKURS 31,72 M.<sup>2</sup>  
AFSTÖÐUMYND M. 1:500

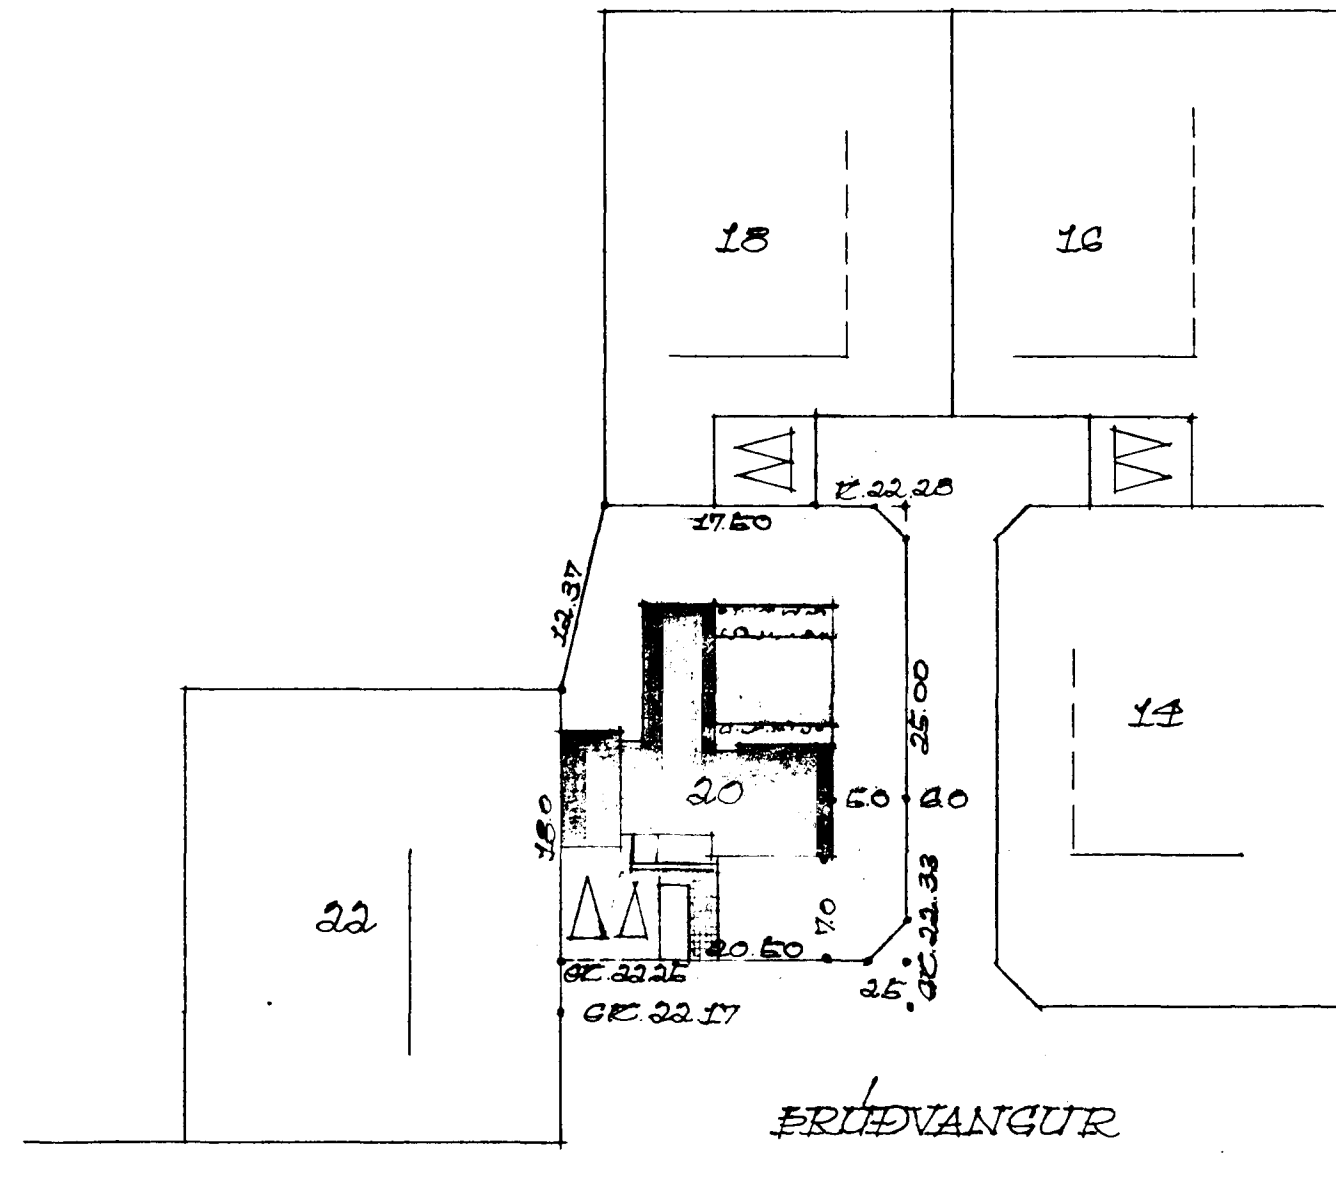

REYKJAVÍK Í FEBRÚAR 1969

*Hjartan Sveinsson*