
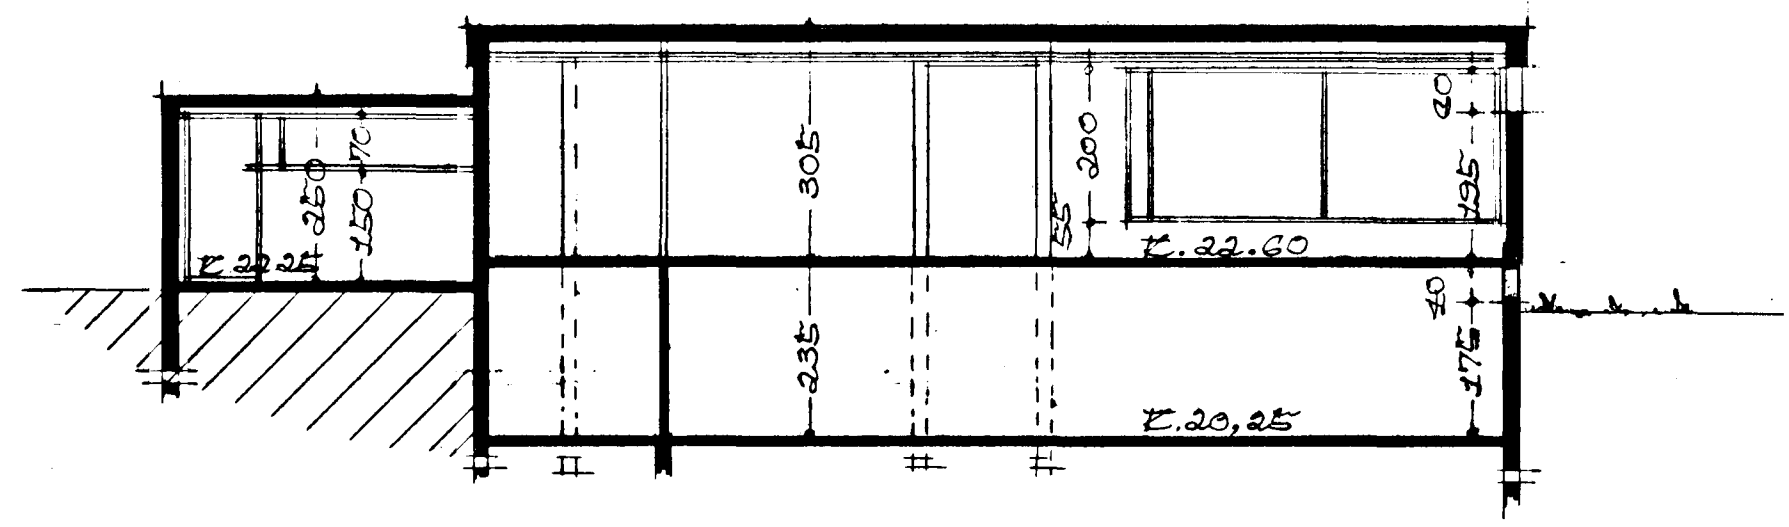
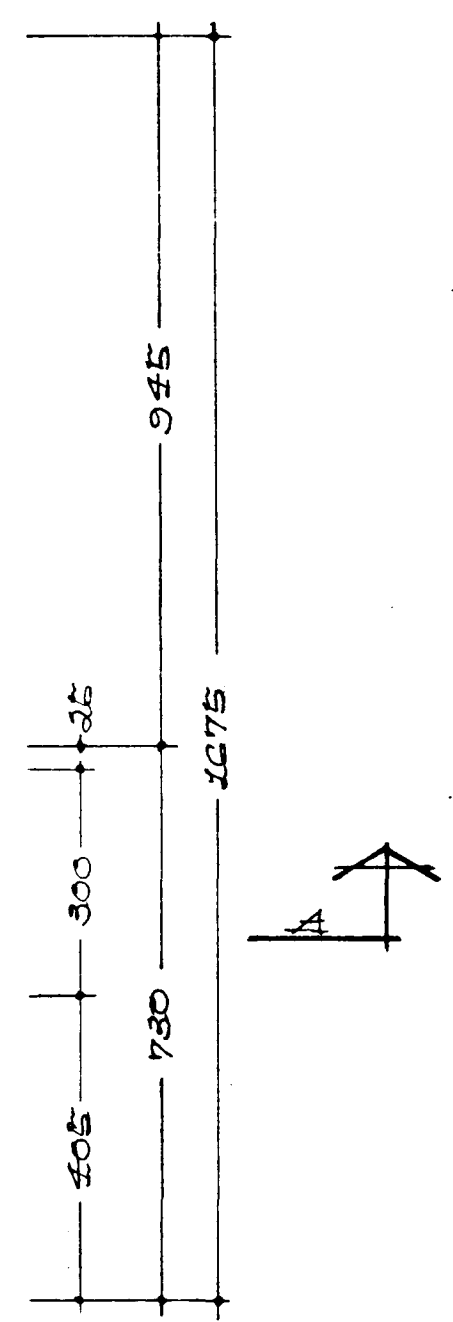


Samþykkt á fundi bygginga-
nefndar þ. 26/2 1969
BYGGINGAFULLTRÚINN
Í HAFNARFIRÐI
[Signature]

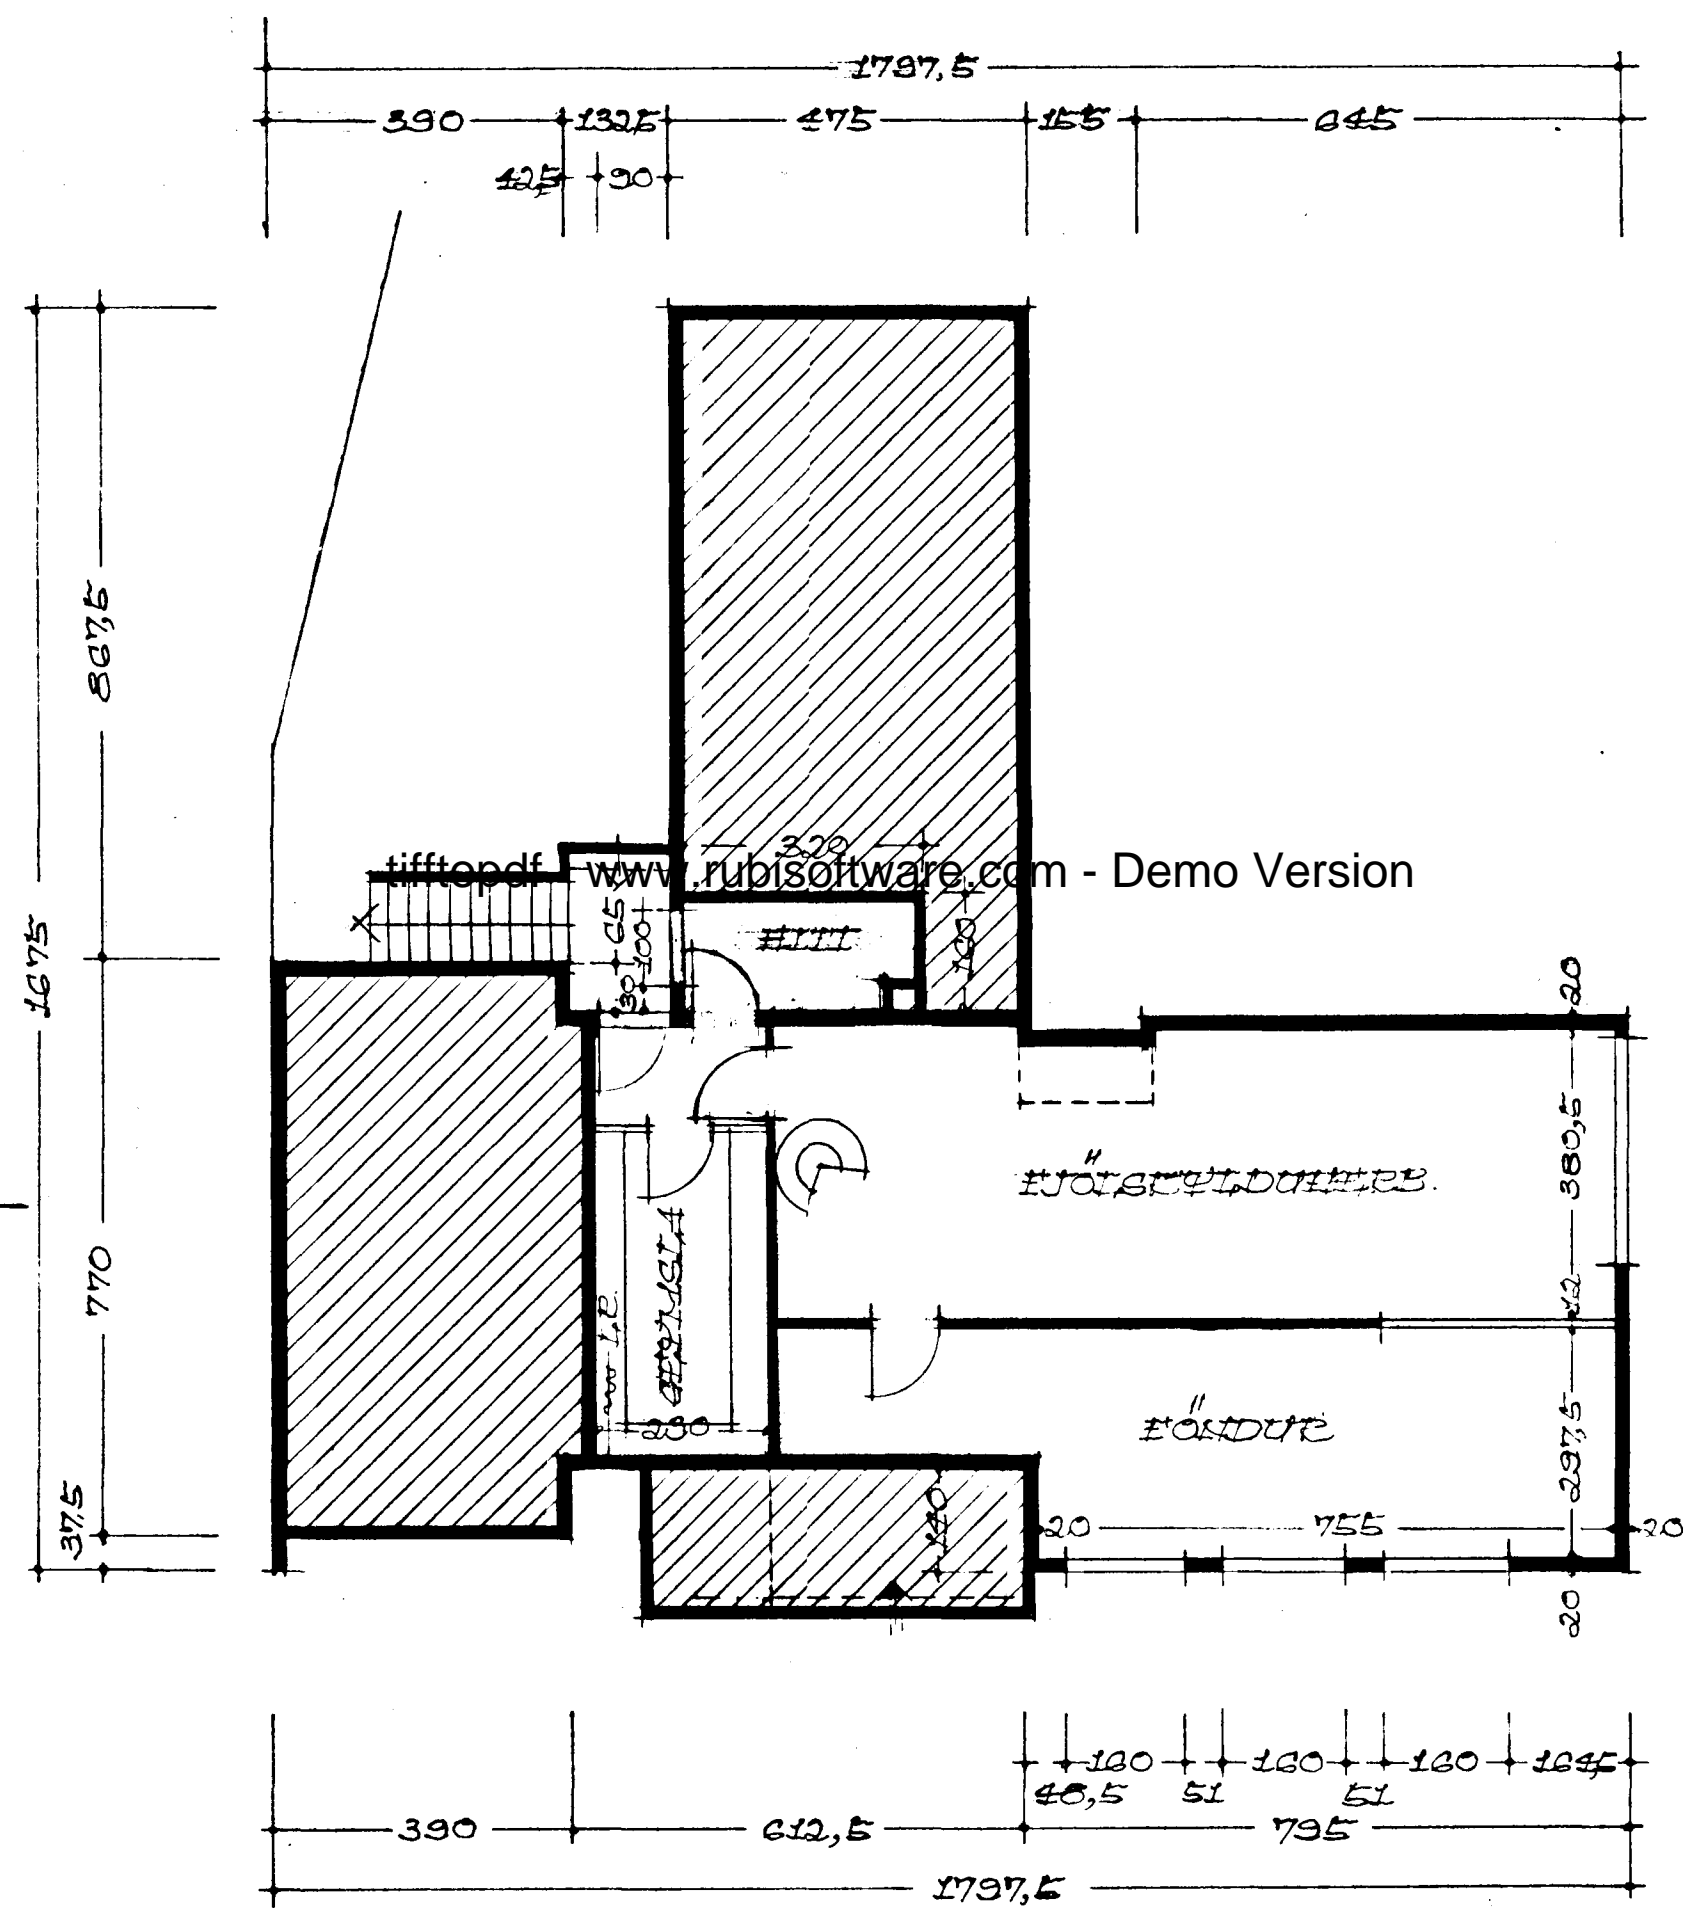

GRUNNMEND KJALLARA

REYKJAVÍK Í FEBRÚAR 1969
[Signature]