



Samþykkt á fundi bygginga-  
nefndar þ. 21.11.1984  
BYGGINGAVALDSTYJAN  
Í HAFNARFIRDI  
*S. Sigurðsson*


19/11/84 ENDURVÆTING BÍLG.

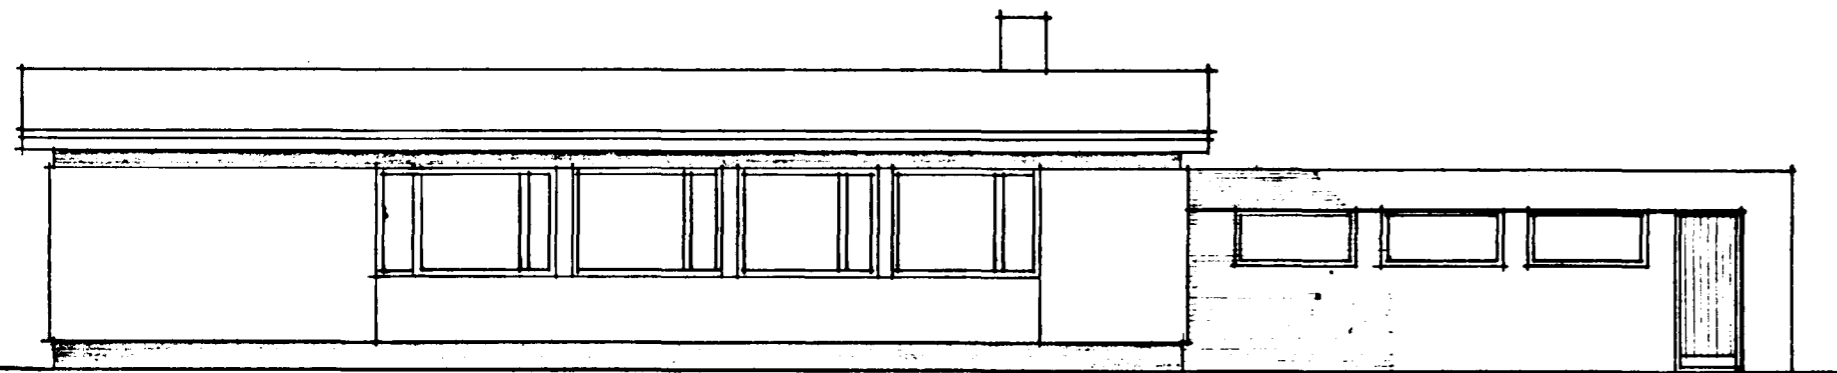


SUÐUR

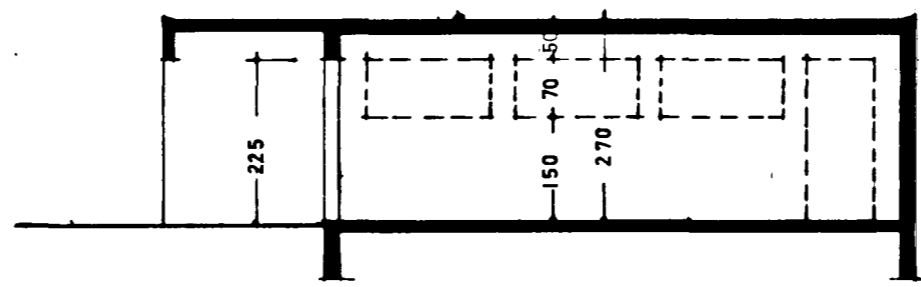

SNEIÐING

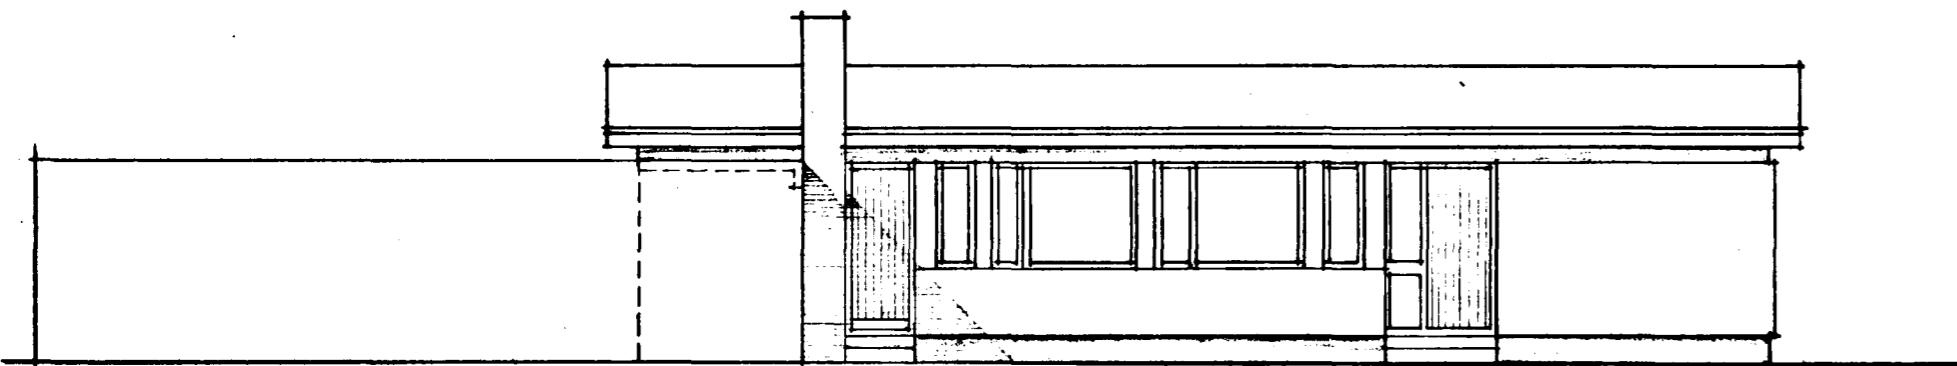


NORDUR


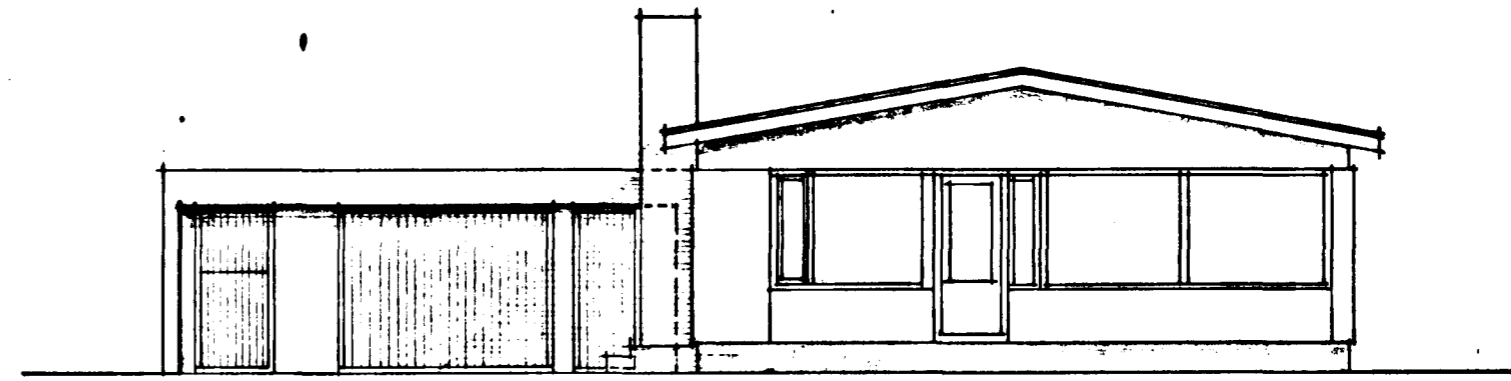


VESTUR

tifftopdf - www.rubissoftware.com - Demo Version

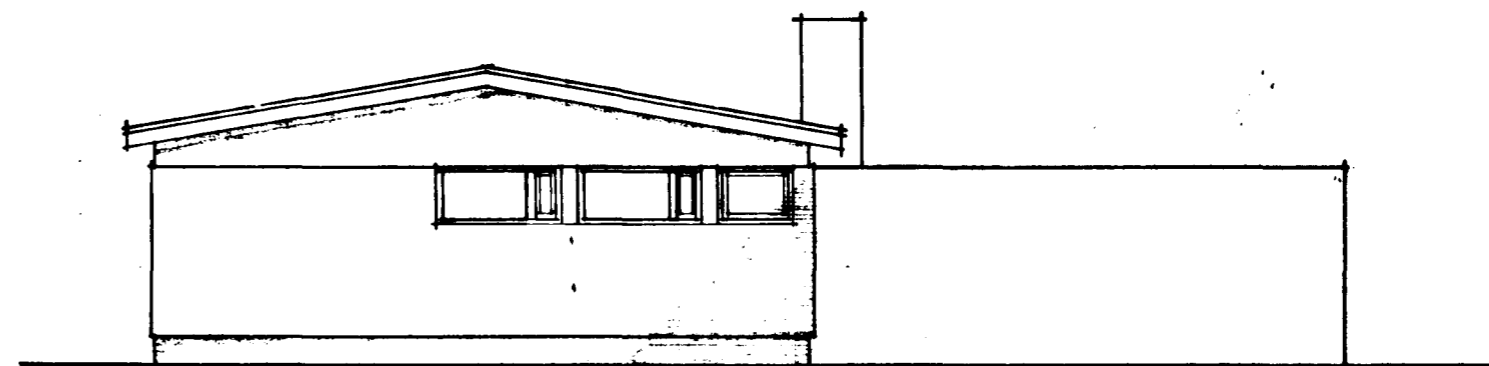

AUSTUR

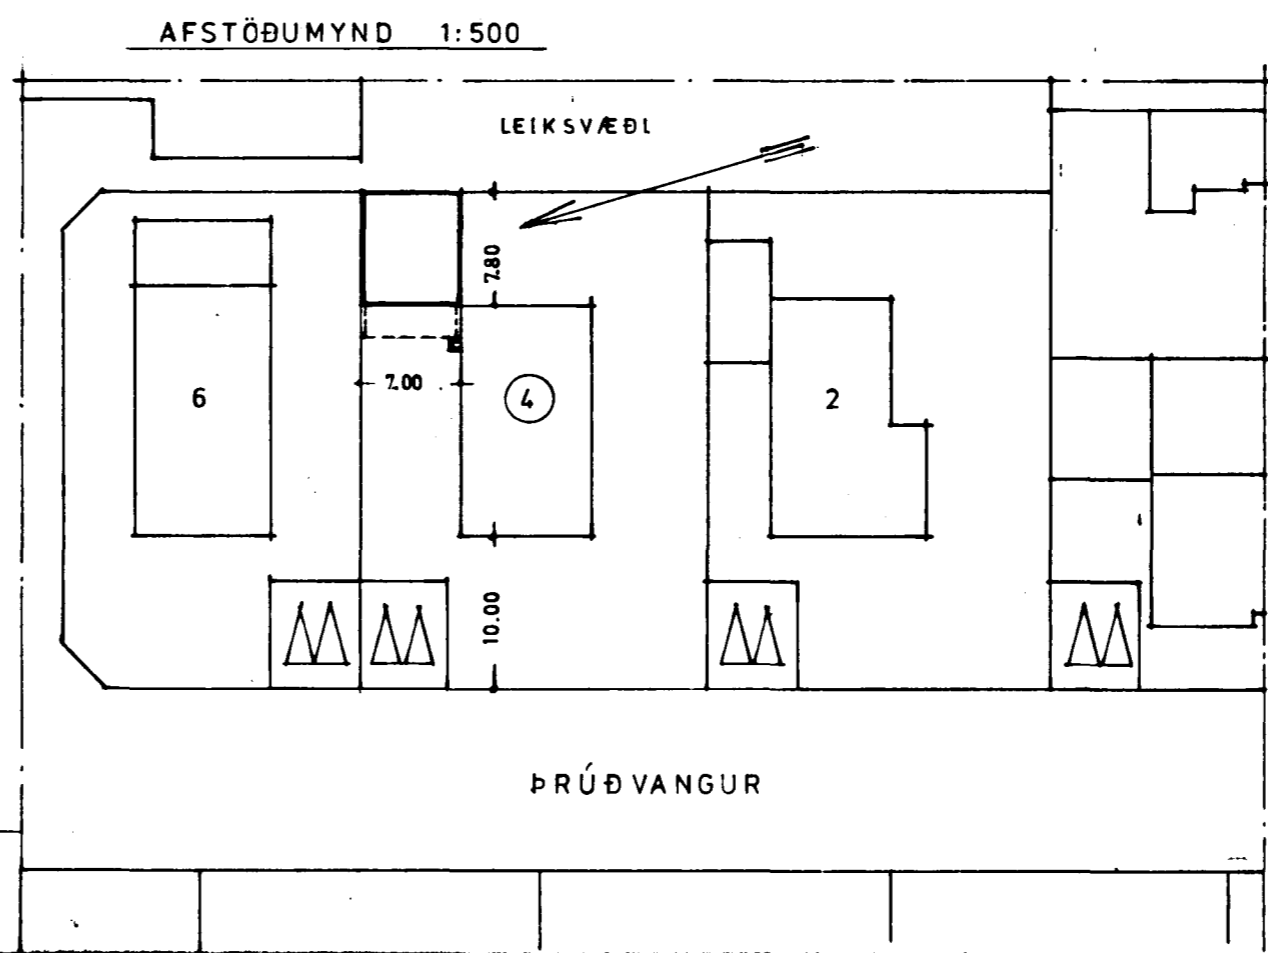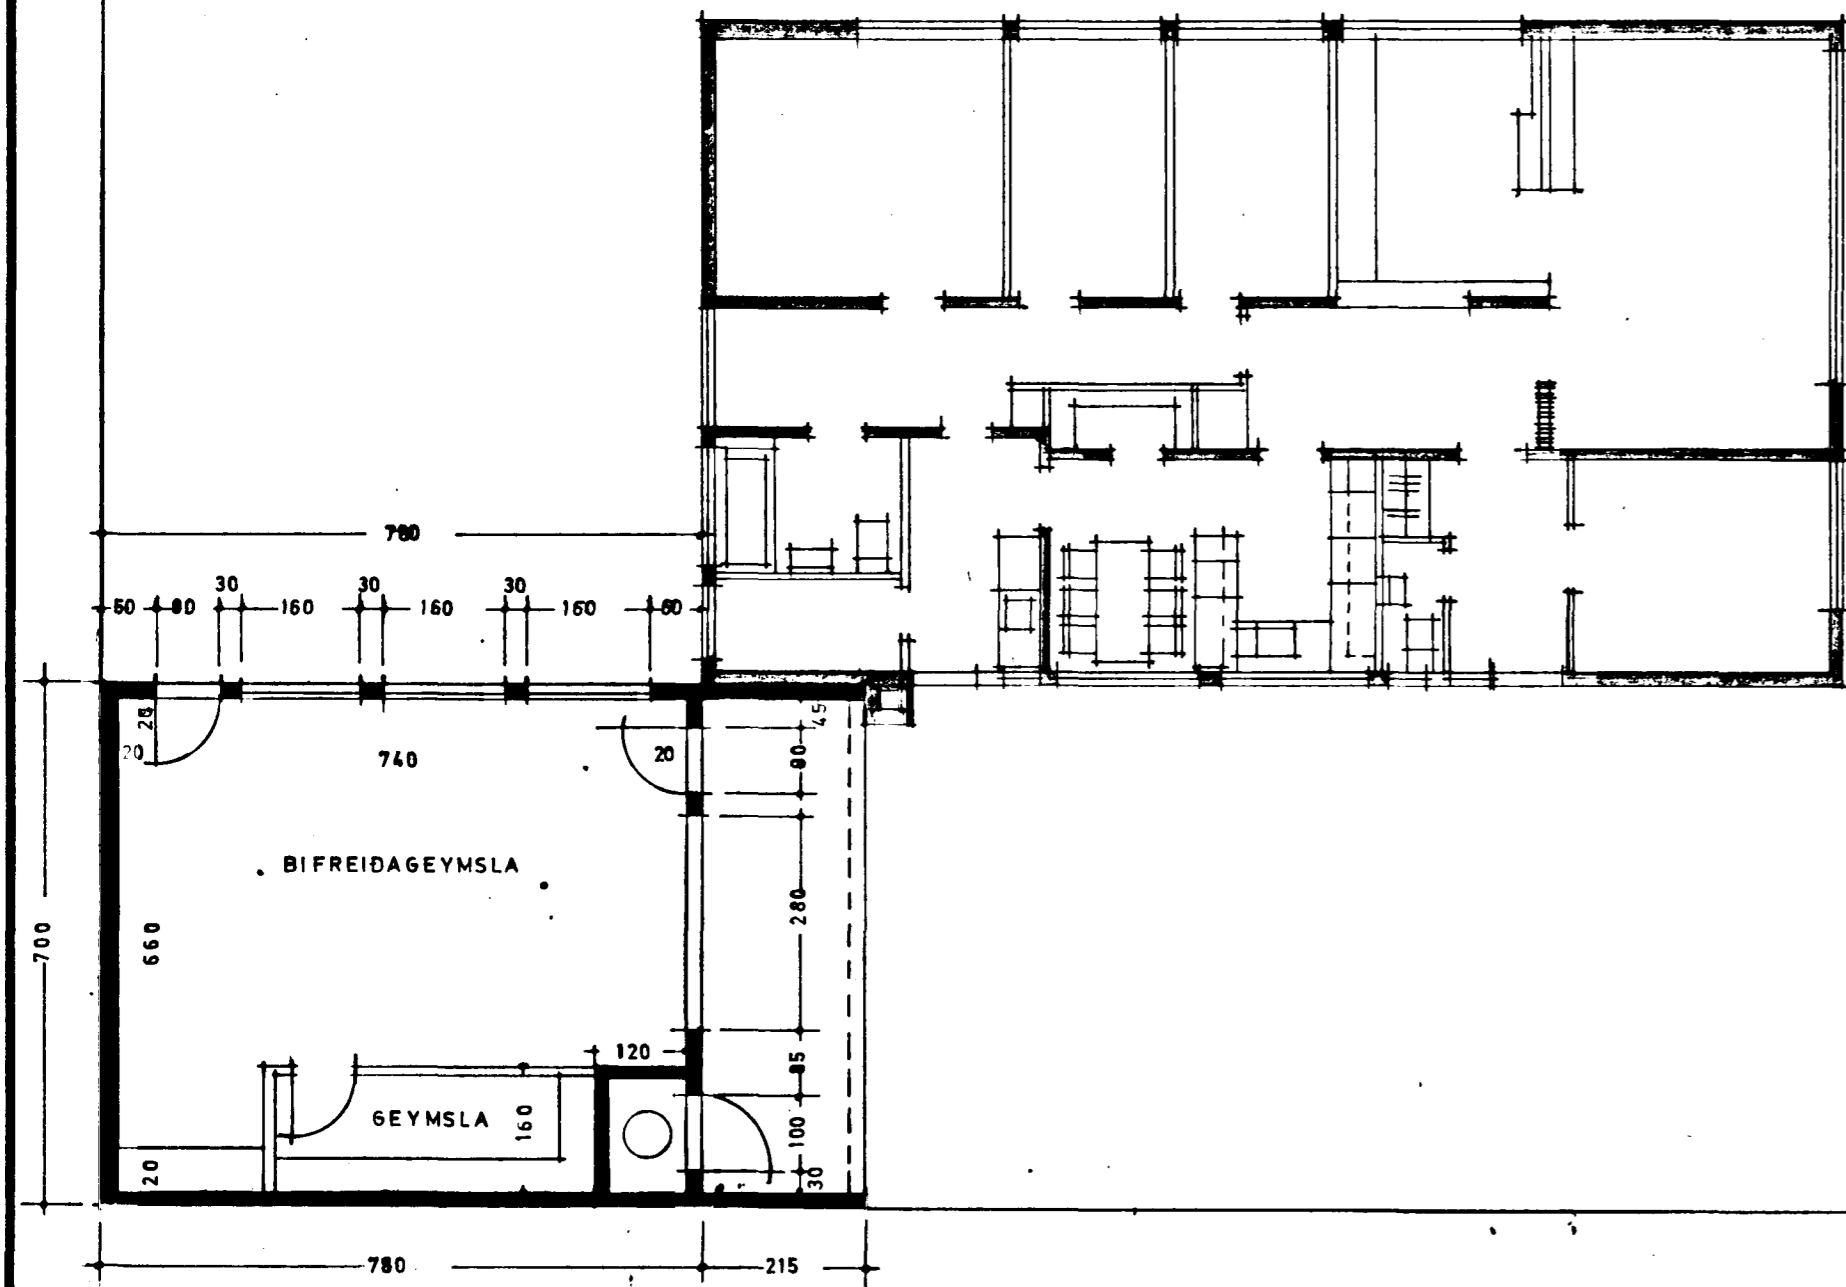

9720-0040.02

PRÚÐVANGUR 4

BIFREIÐAGEYMSLA  
GRUNNMYND ÚTLITSM.  
OG AFSTÖÐUMYND

MKV. 1:100 1:500

HAFNARFIRDI 10.11.84

*Sveinbjörn Sigurðsson*