



Samþykkt & fundi byggja-  
nefndar þ. 12/2 1960  
BYGGINGAFULLTRÚINN  
Í HAFNARFIRÐI

*Halldórinn Jónsson*  
húsalarm.  
*Sigrún Jónsdóttir*

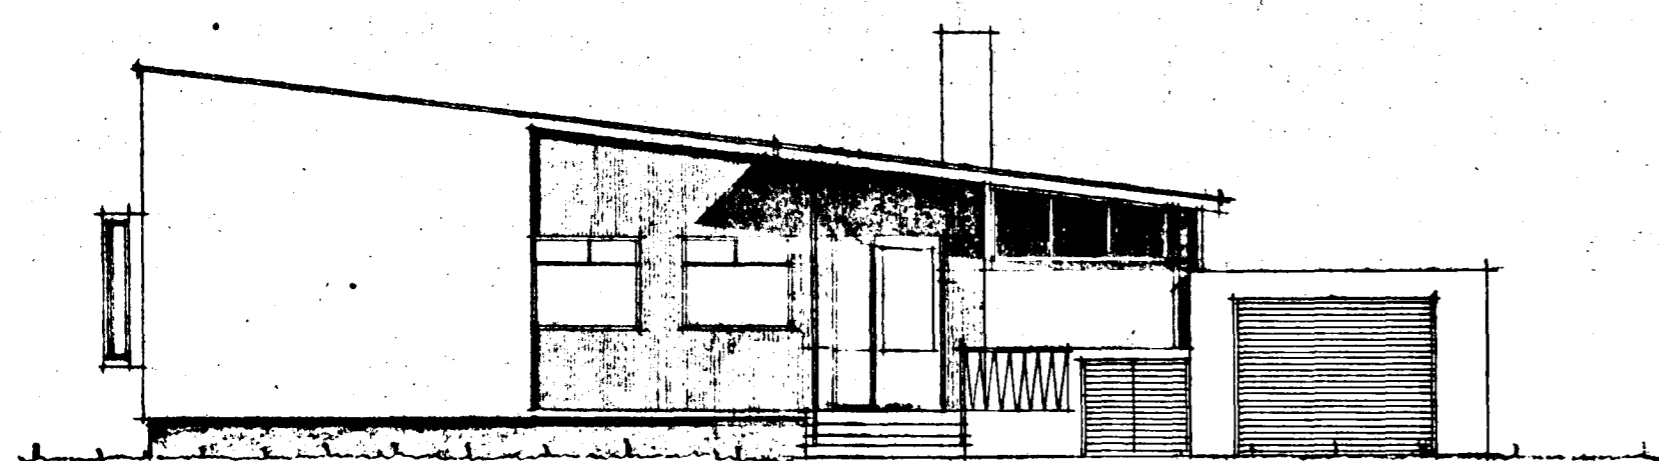


*Austur*


tifftopdf - www.rubissoftware.com - Demo Version

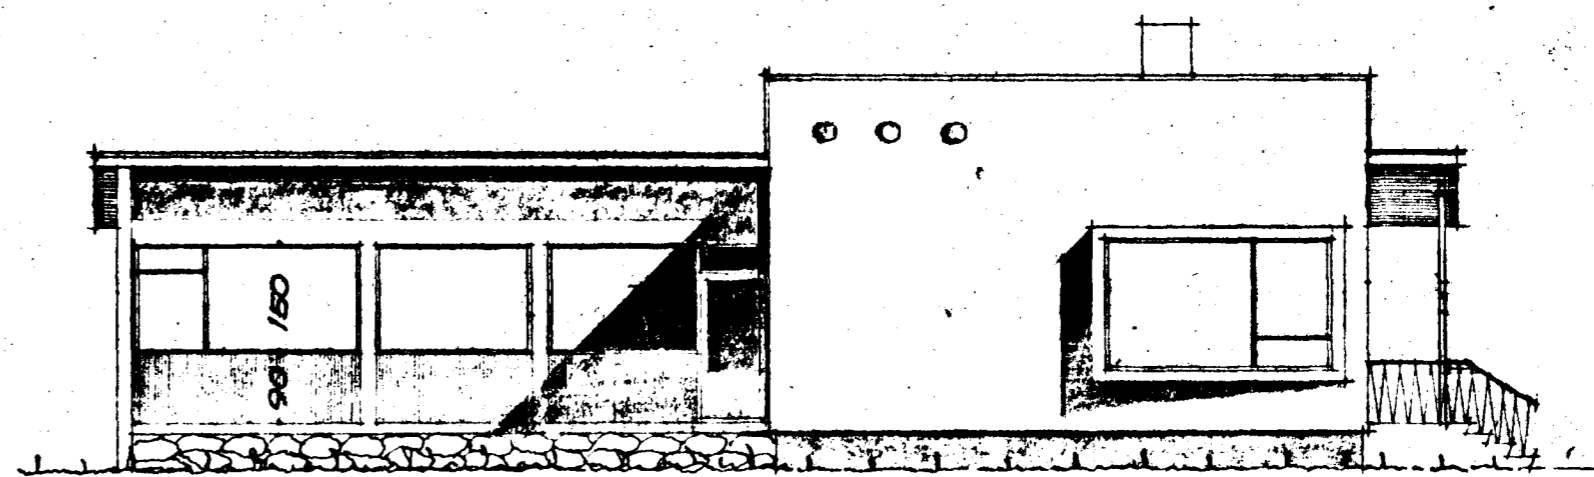

*Suður*

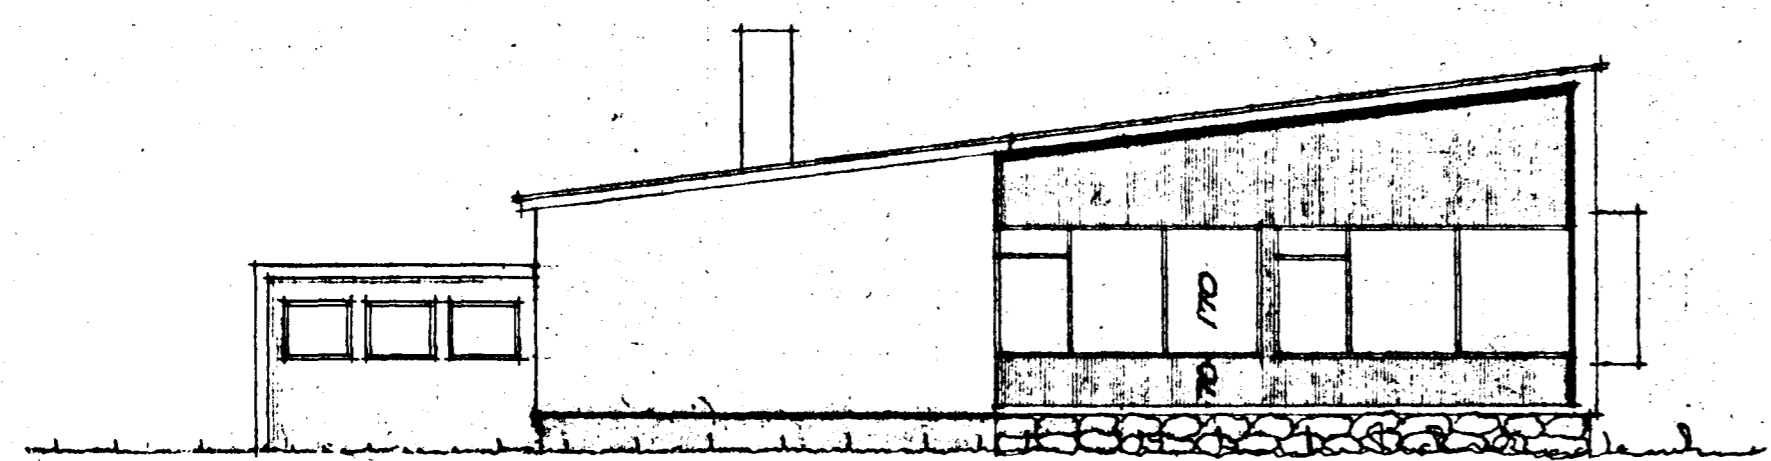

*Vestur*

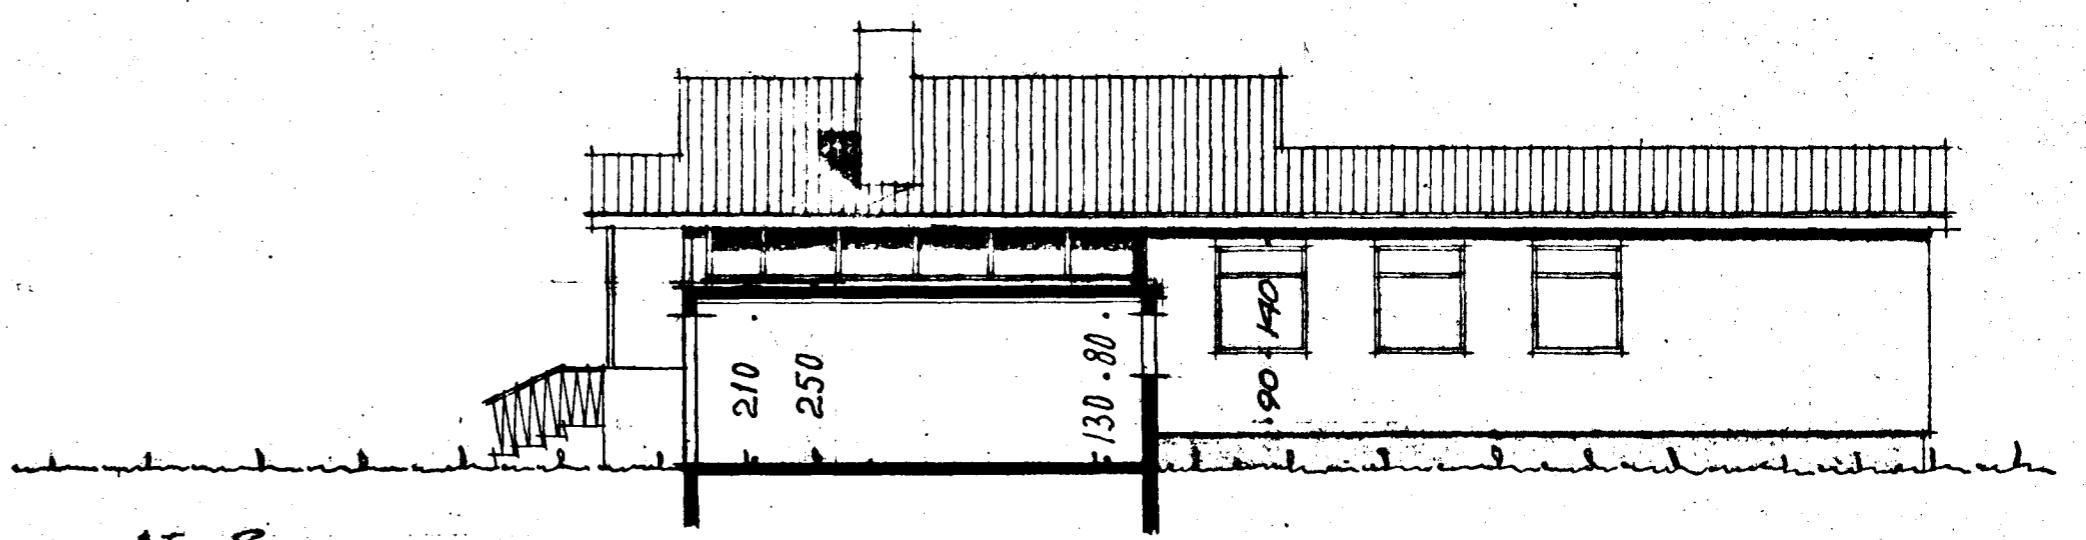

*Norður*

Reykjavík, 9. 10. 1959  
*Kjartan Sveinsson*