



SNID M.1:100

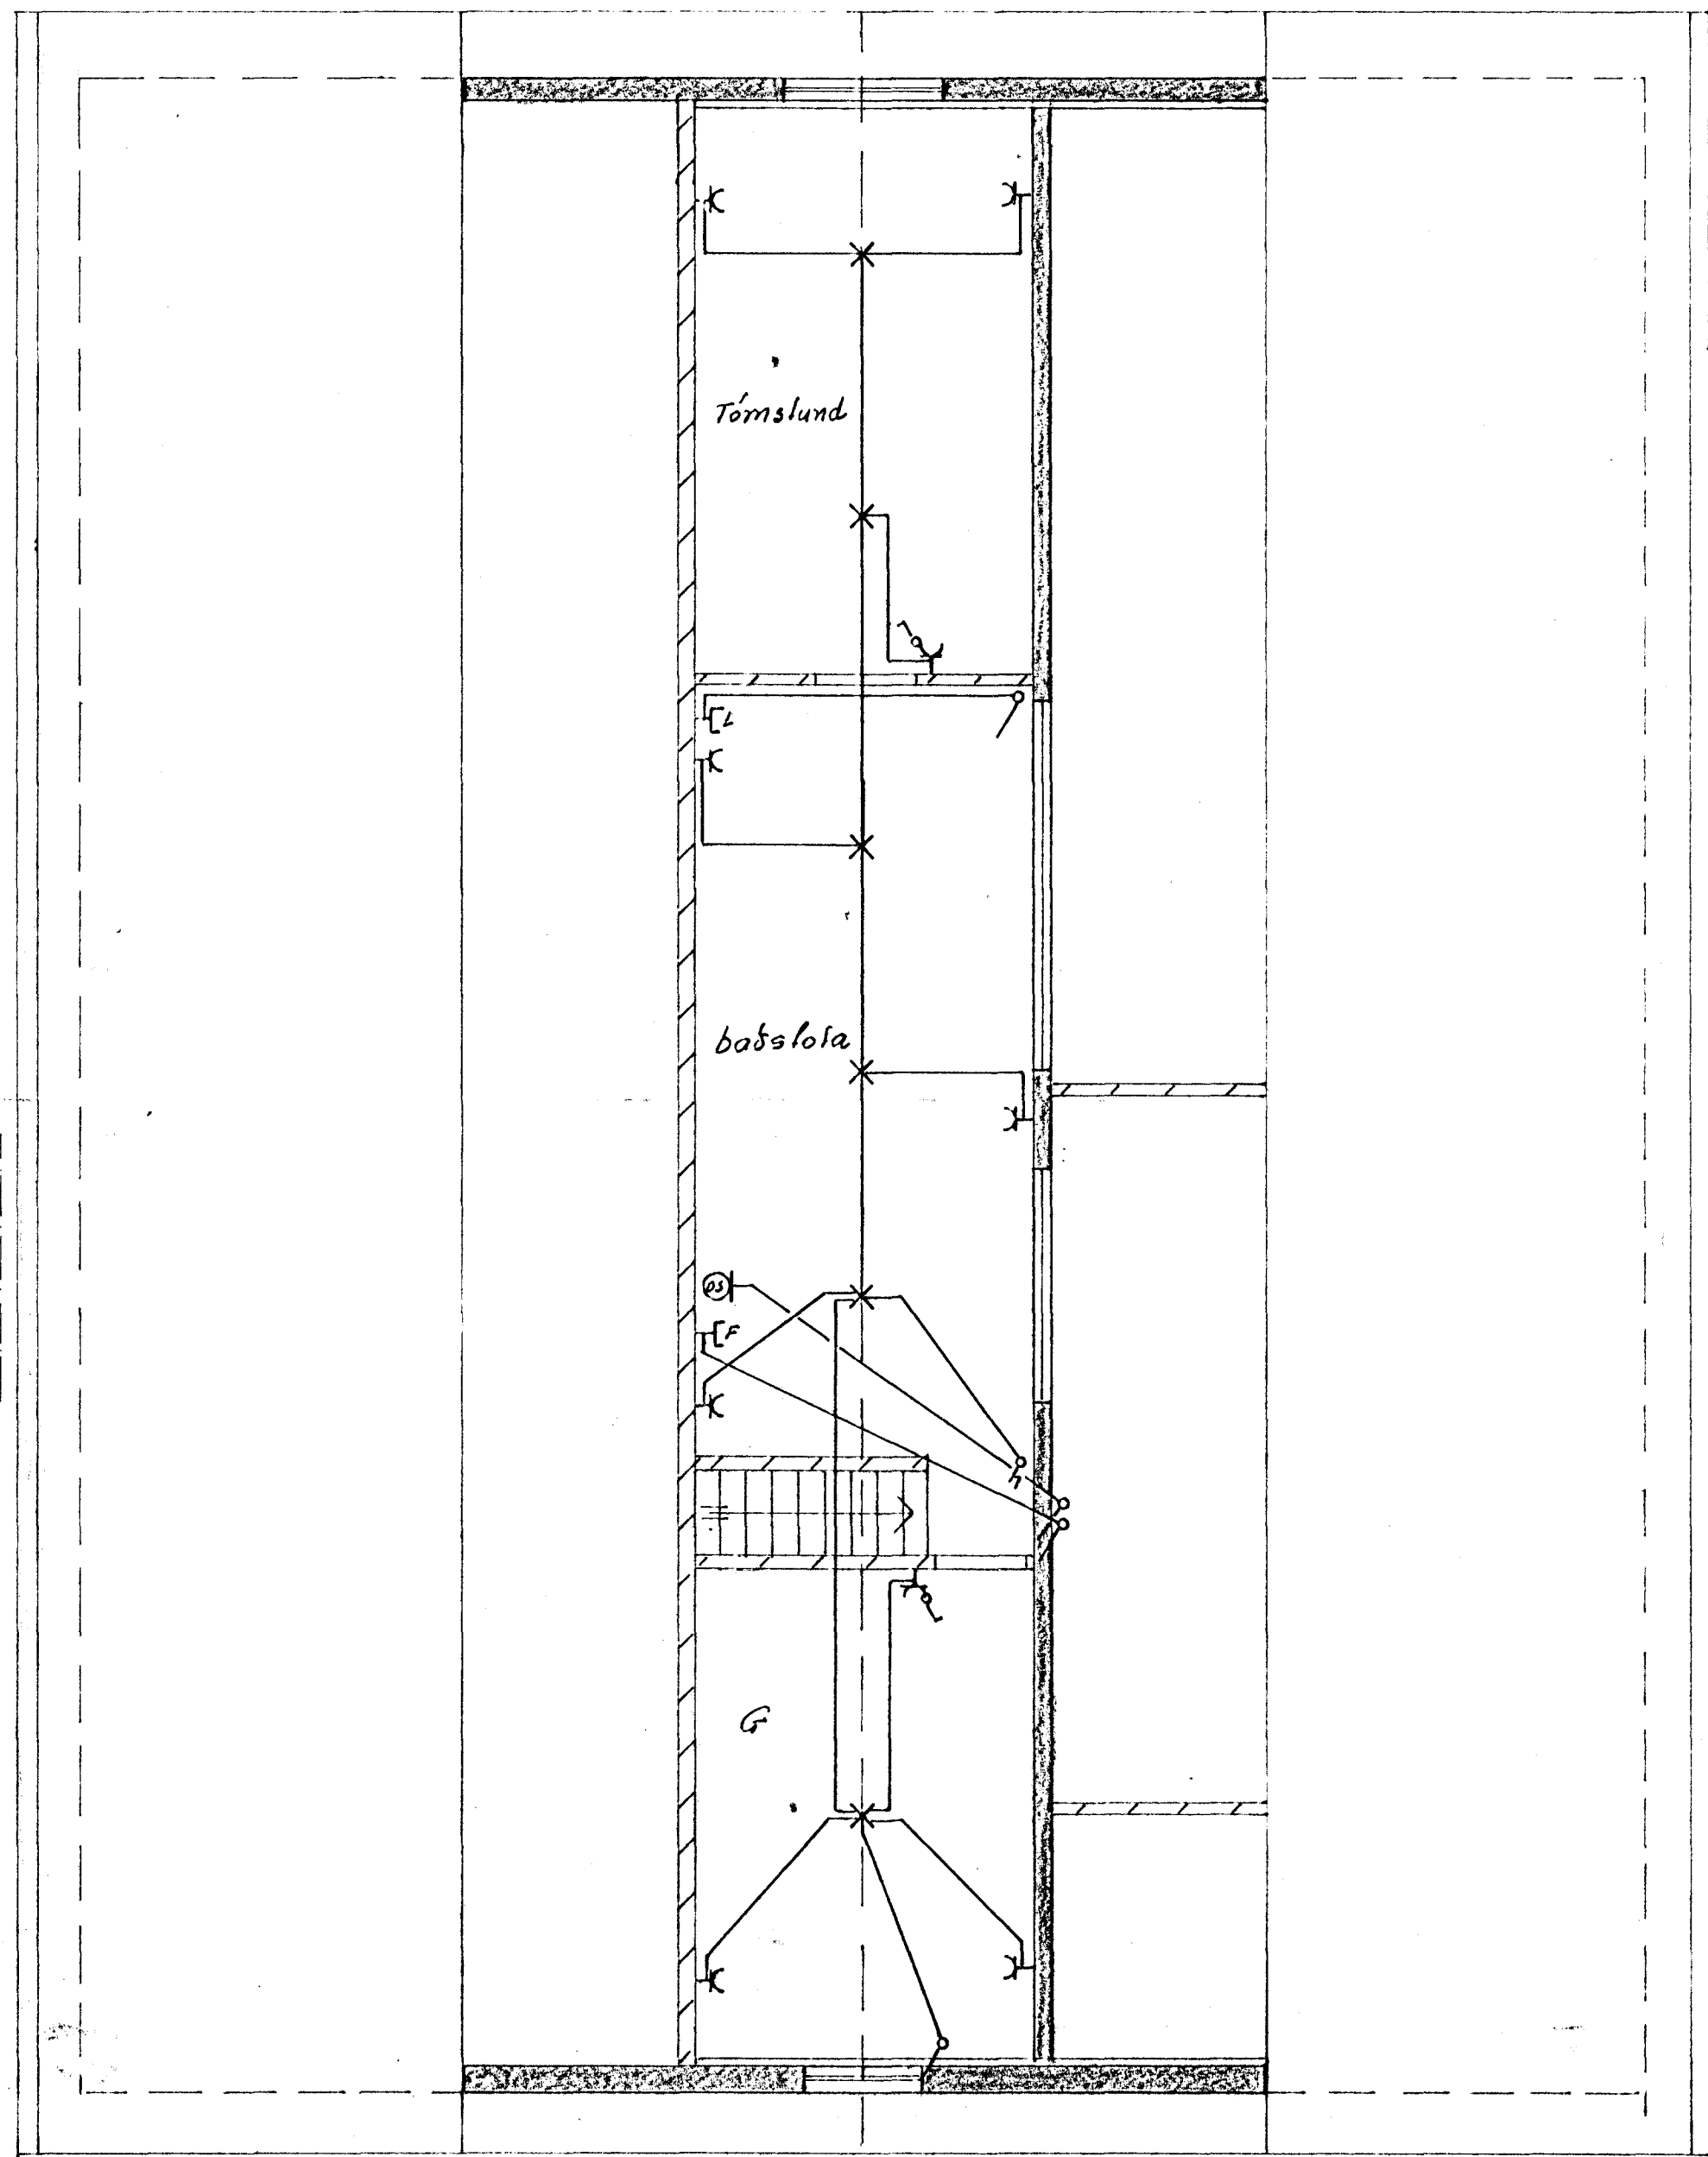

RIS M 1:50

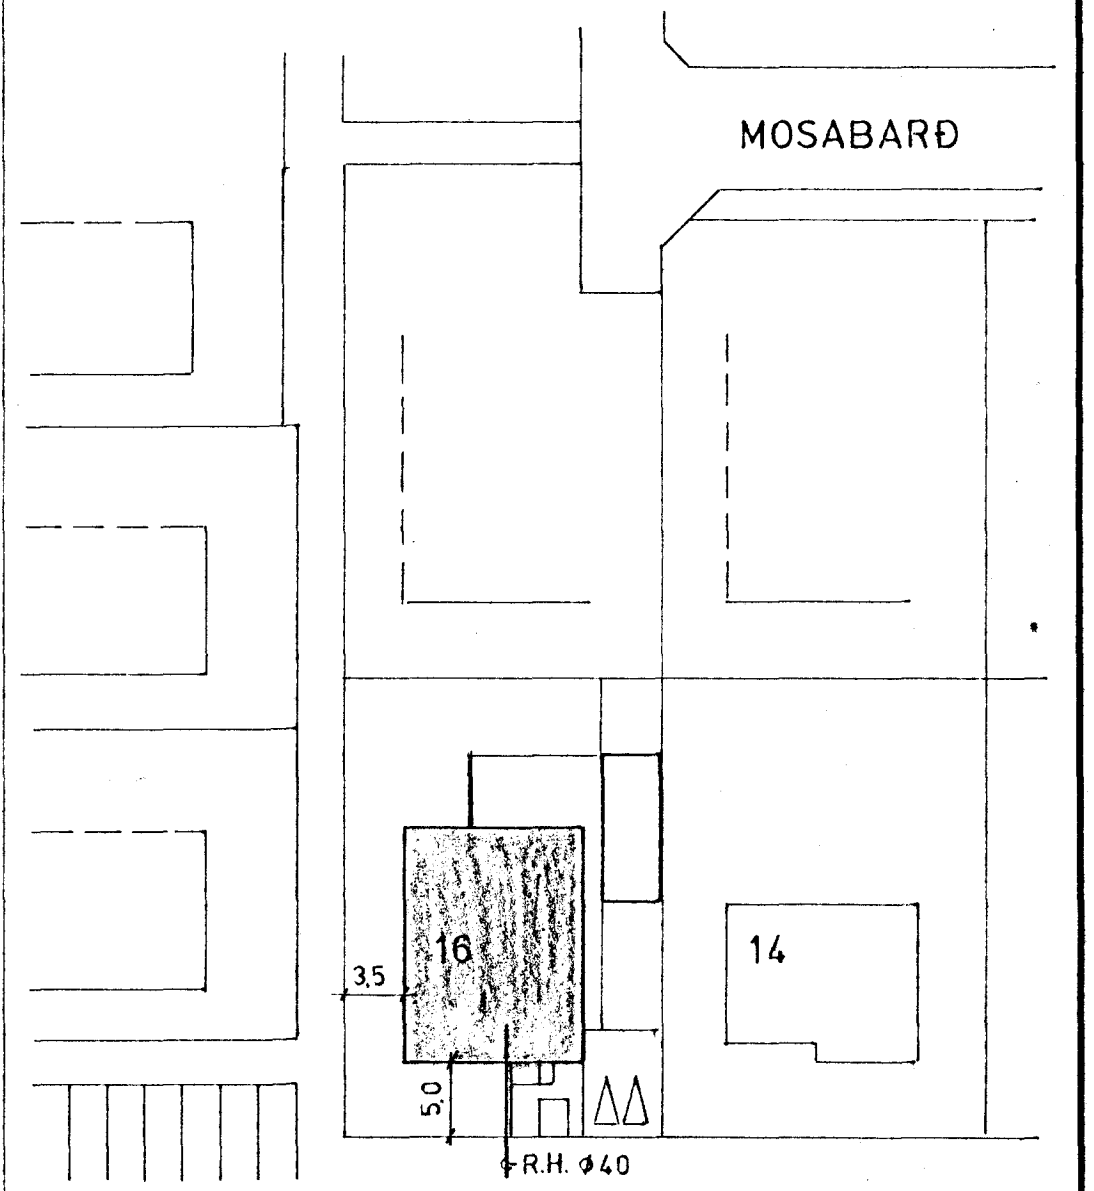

AFSTADA M 1:500

NR.	BREYTING	DAGS	BR.
ÞÚFUBARÐ 16			
RAFLÖGN RIS		HANNAÐ	16
SNID OG AFSTADA		TEIKNAÐ	16
		DAGS	09 84
		BLAD	2 AF 3
		KYRÐI	1 : 50
		VERK NR.	091