



FRÁANGUR STÚTA Í PLÖTU
STÚTAR SKULU ENDA 20 cm UNDIR
YFIRBORDI OG ÞAR SETT PLAST 30x30 cm.

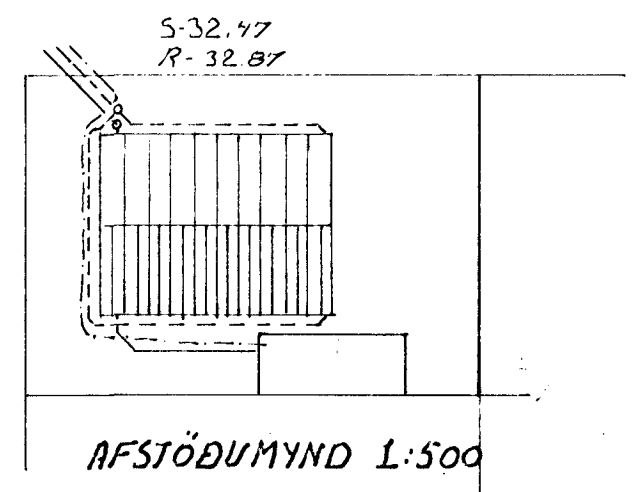

AFSTÖÐUMYND 1:500

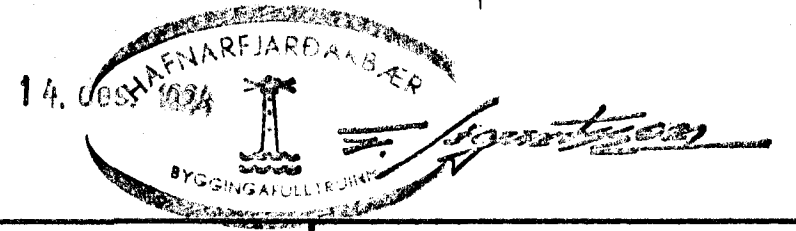

S.3. 25.11.84 YATNSINNTAK ÞAK NF.		BÚFUBARD 16	
S.3. 8.3.84 LAÖNIR.		HAFNARFIRÐI	
BR.	DAGS.	BREYTING	FRÆRENNSLI
TÆKNIPJÓNUSTAN SF.		HANNAÐ S.J.	KVARDI 1:50if:2:1:500
LÁGMÚLA 5 - 105 REYKJAVÍK - SÍMI 83844		TEIKNAD S.J.	DAGS. 26.7.83.
Sigurjón Jónsson.		YFIRFARIÐ	NR. BL. AF.