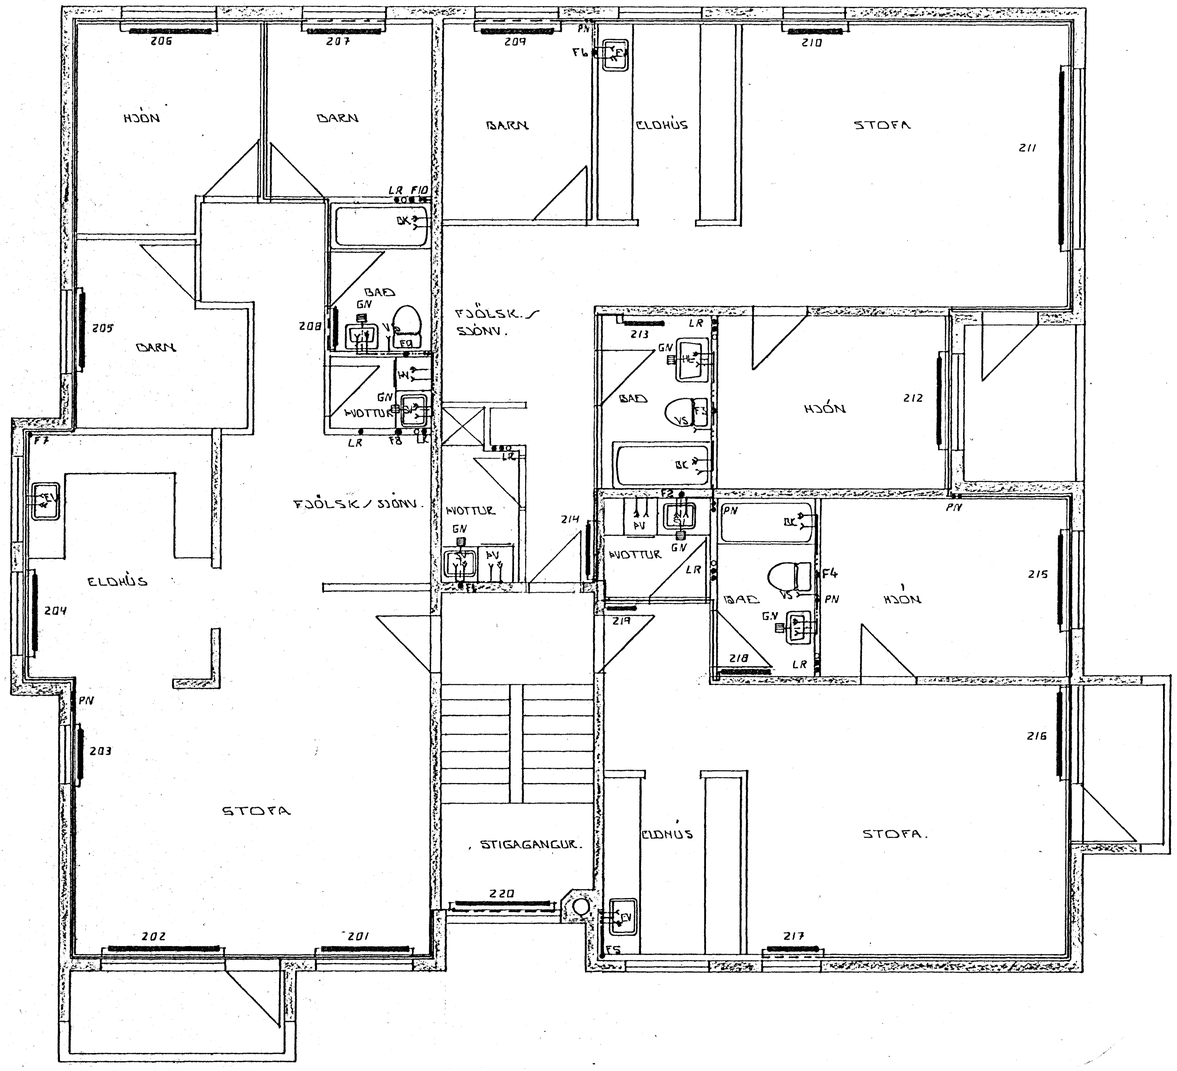

29 AUG 1989

HAFNARFJARÐARBÆR
BYGGINGAFULLTRÚINN

BR.NR.	DAGS	EÐLI BREYTINGAR	SIGN.

ÞÚFUBARÐ 17 HAFNARFIRÐI

BRUNNMYND HITA - OG VATNSLAGNA. 2. HÆÐ

MÆLIKV. 1:50

SIGURÐUR ÞORLEIFSSON TÆKNIFRÆÐINGUR F.T.F.I.

STRANDGÖTU 11 HAFNARFIRÐI SÍMI 54751

DAGS.	NÓV. '88
HANNAÐ	SÞ
TEIKNAÐ	
VERK NR.	
BLAÐ NR.	2-05