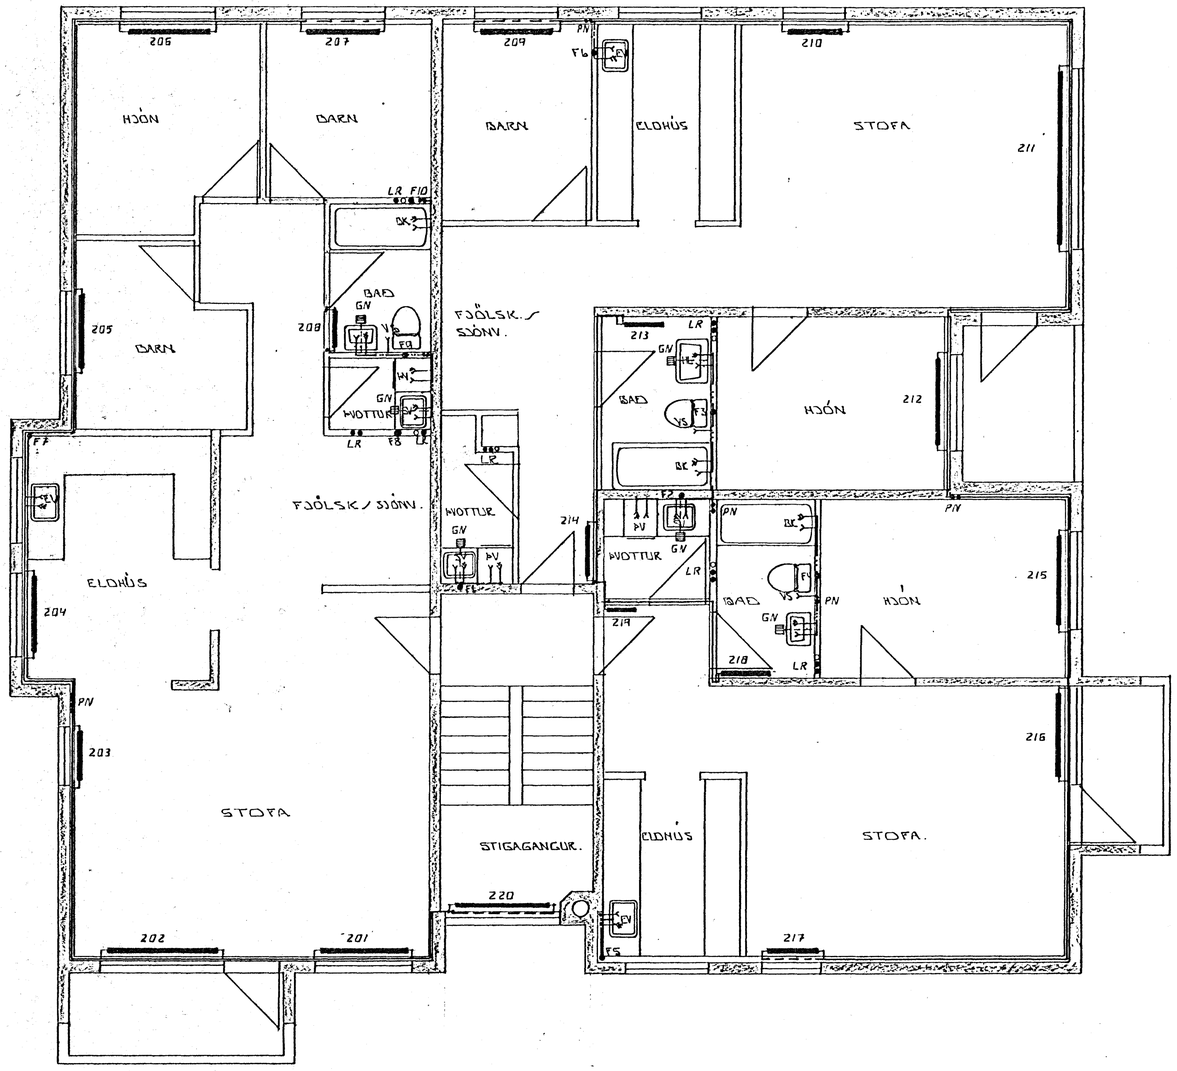

GRUNNMYND 2. HÆÐ 1:50

29 AUG 1989
HAFNARFJARÐARBÆR
BYGGINGAFULLTRÚINN

BR.NR.	DAGS	EÐLI BREYTINGAR	SIGN.

ÞÚFUBARÐ 19 HAFNARFIRÐI

GRUNNMYND HITA- OG VATNSLAGNA. 2. HÆÐ

MKLIKV. 1:50

SIGURÐUR ÞORLEIFSSON TEKNIFRÆÐINGUR F.T.F.I.

STRANDGÖTU 11 HAFNARFIRÐI SÍMI 54751

DAGS. NÓV '88
HANNAÐ PÞ
TEIKNAÐ
VERK NR. 8842
BLAÐ NR. 2-05