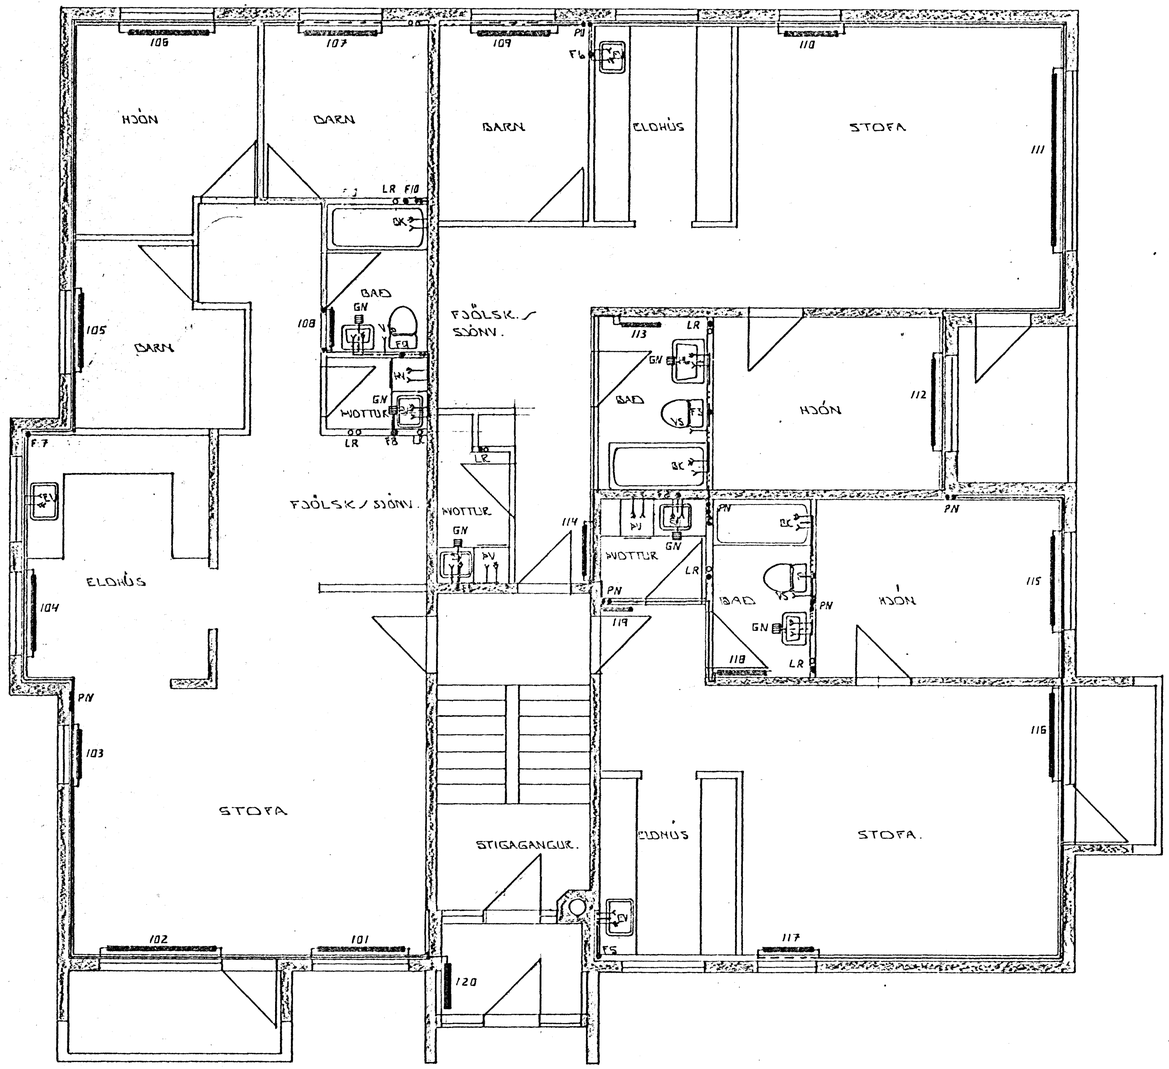

GRUNNMYND 1:50

29 AUG 1989

HAFNARFJARÐARBÆR BYGGINGAFULLTRÚINN

BR NR	DAGS	EÐLI BREYTINGAR	SIGN

ÞÚFUBARÐ 19 HAFNARFIRÐI

GRUNNMYND HITA - OG VATNSLAGNA. 1. HÆÐ

MÆLIKV. 1:50

SIGURÐUR ÞORLEIFSSON TÆKNIFRÆÐINGUR F.T.F.I.

STRANDGÖTU 11 HAFNARFIRÐI SÍMI 5475

DAGS NÓV '88

TEIKNAÐ

VERK NR 8842

BLAÐ NR 2-04