



Hús Sveins H Sveinssonar við Þúfubard I
 Hafnarhídi


Sp. 17/58

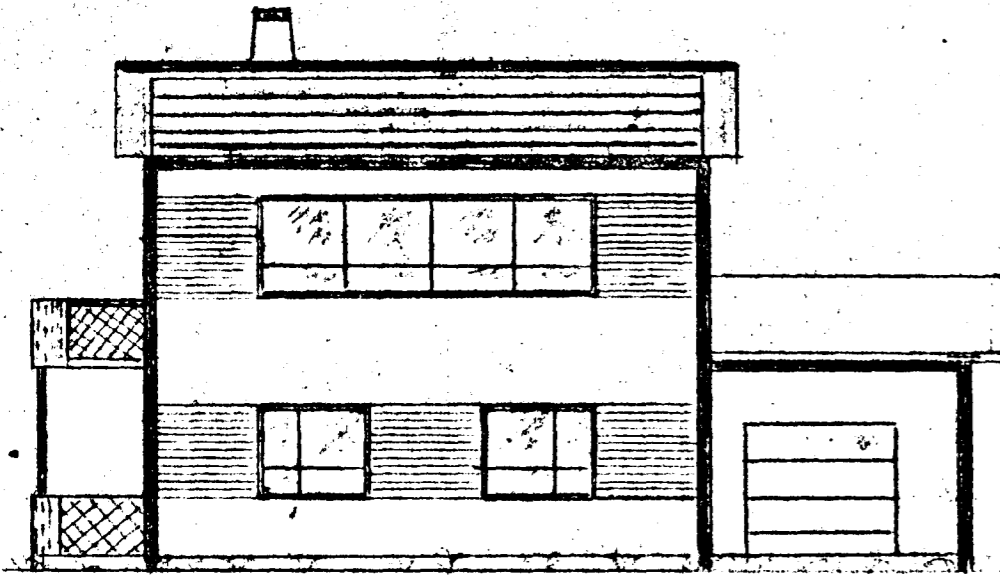


Súður

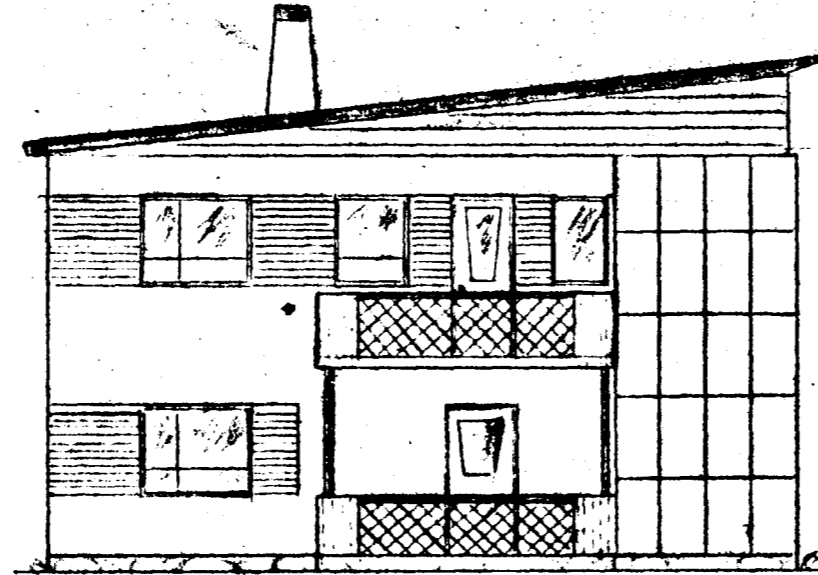

Vestur



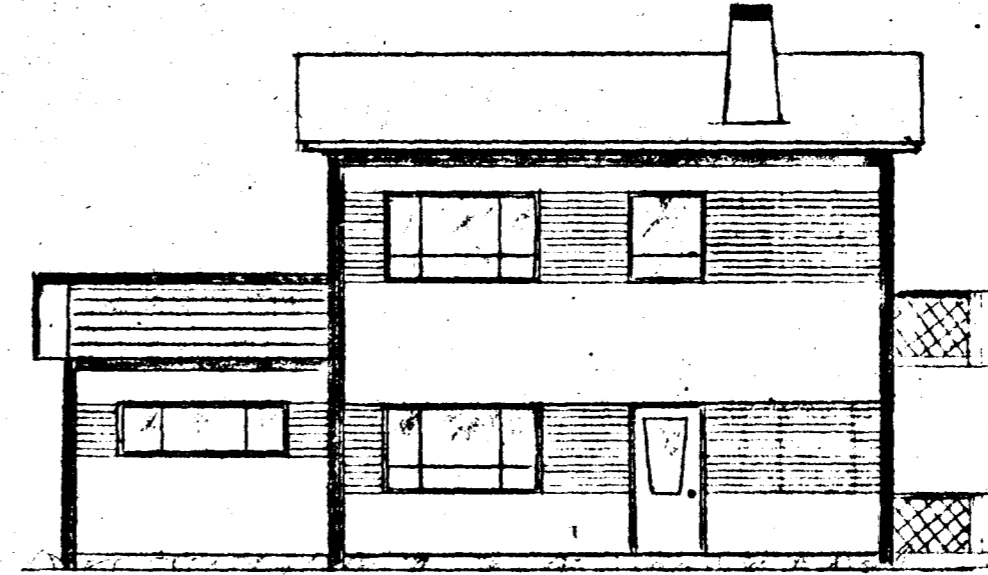


Norður

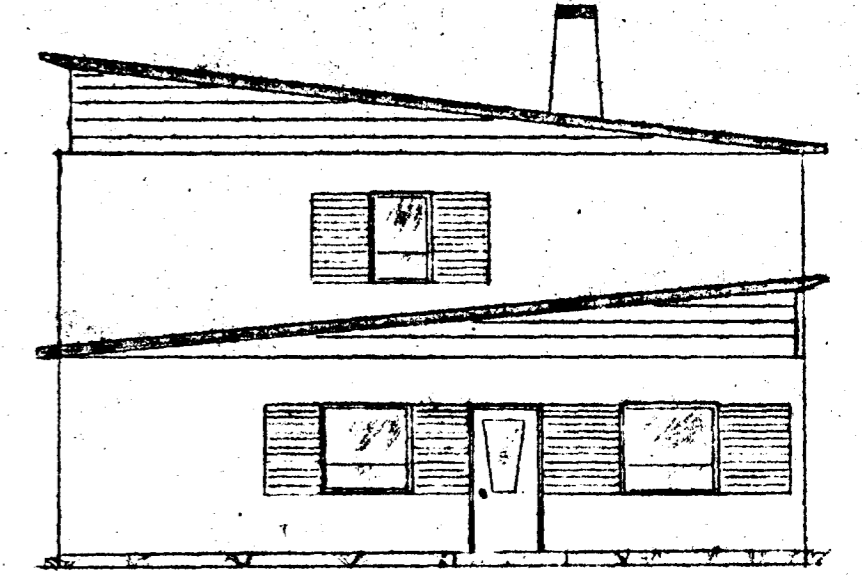

Austur

tifftopdf - www.rubissoftware.com - Demo Version

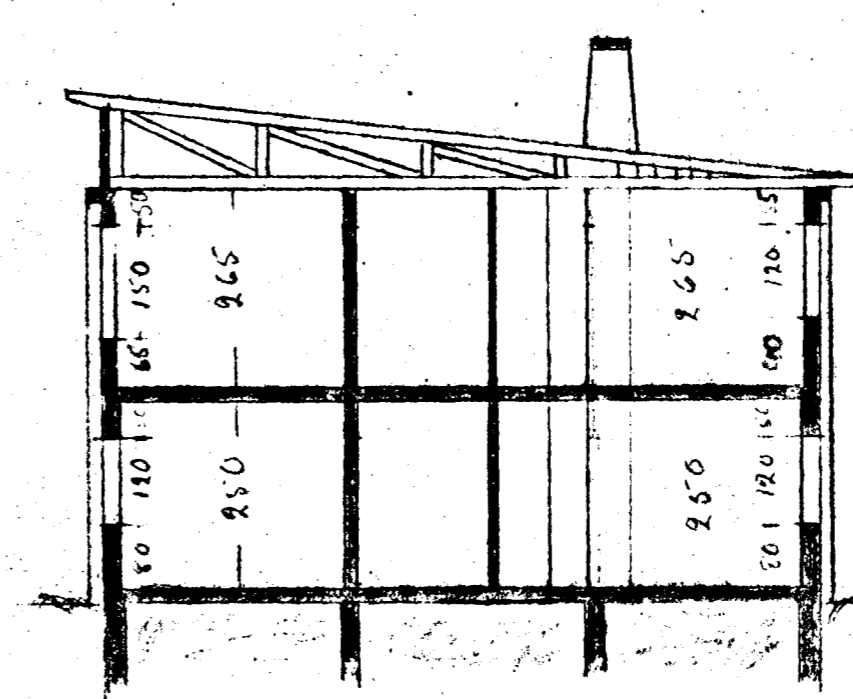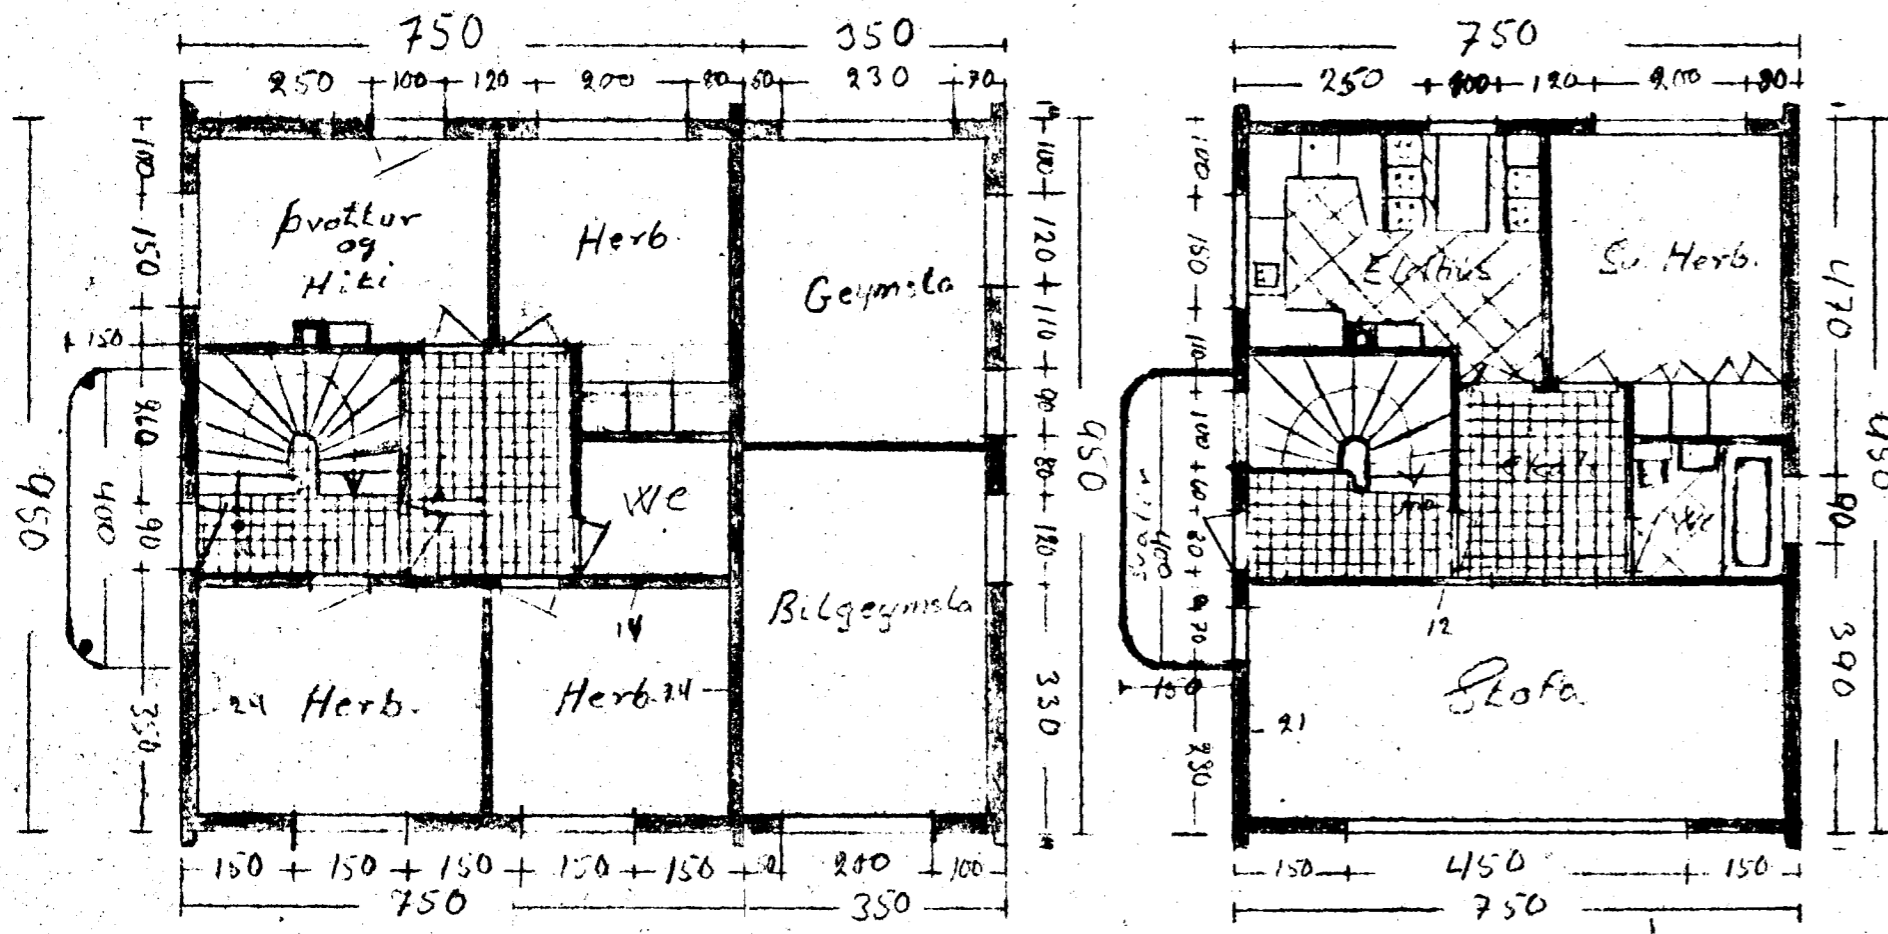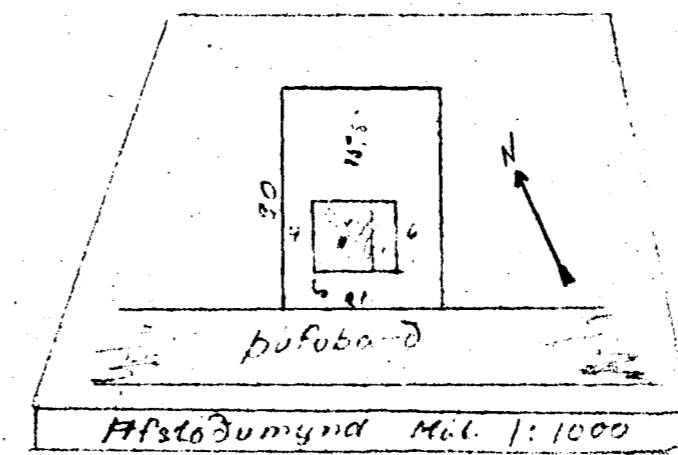

Hafnarhídi Júlí 1958
 Sveinn H Sveinsson