

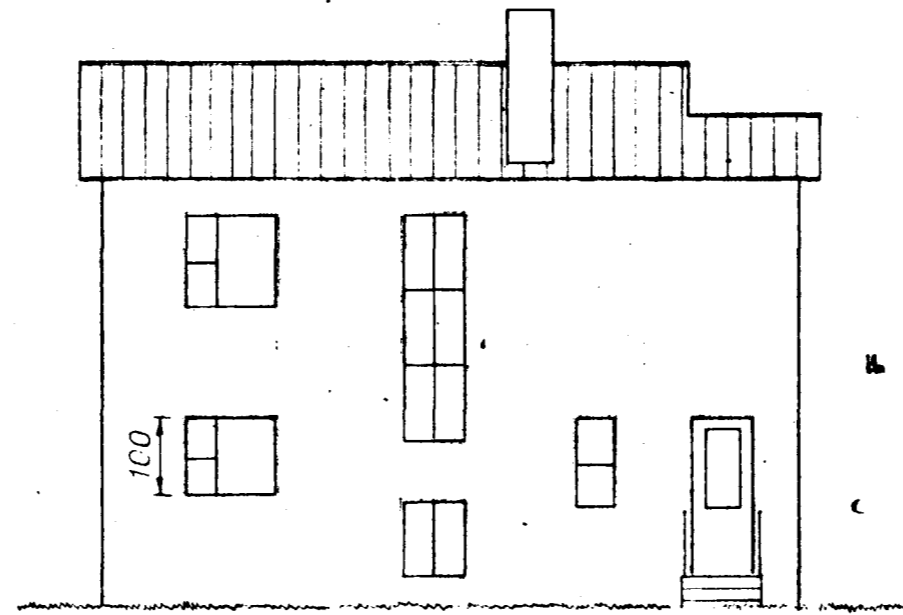


2. HÆÐ.


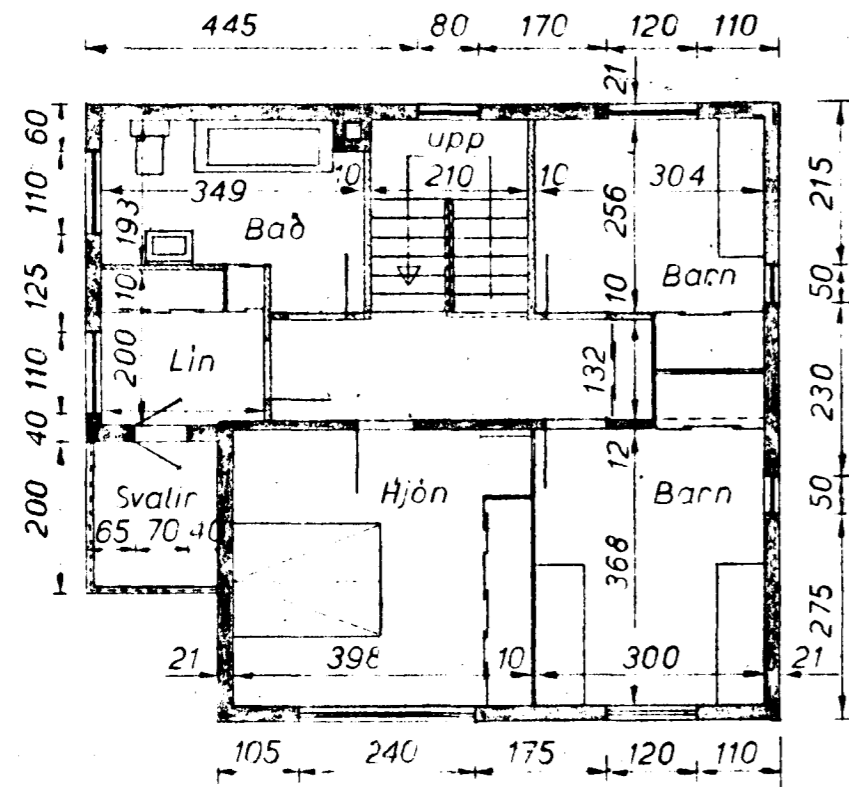


BAKHLID

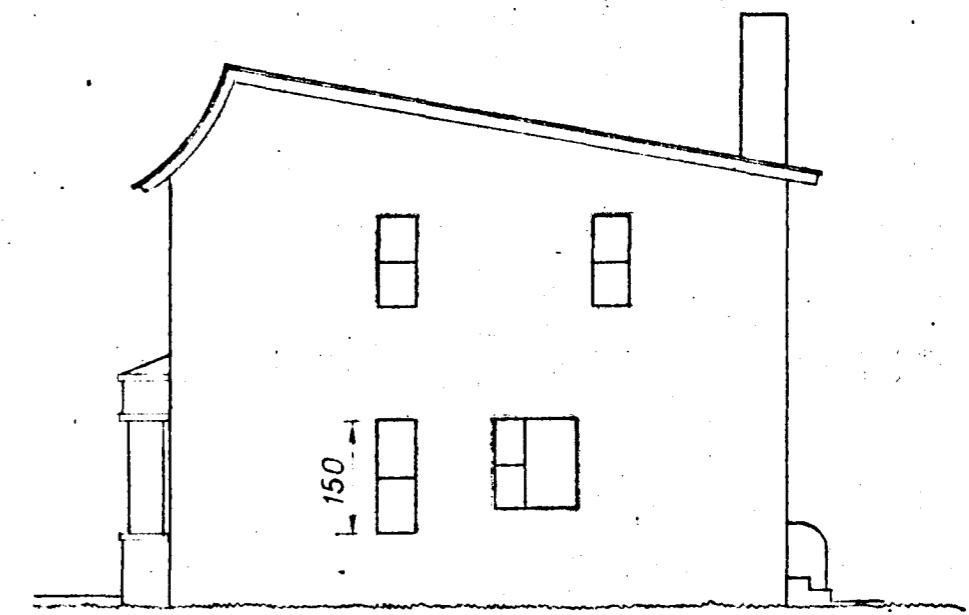


NORD-AUSTUR HLID

1. HÆÐ.

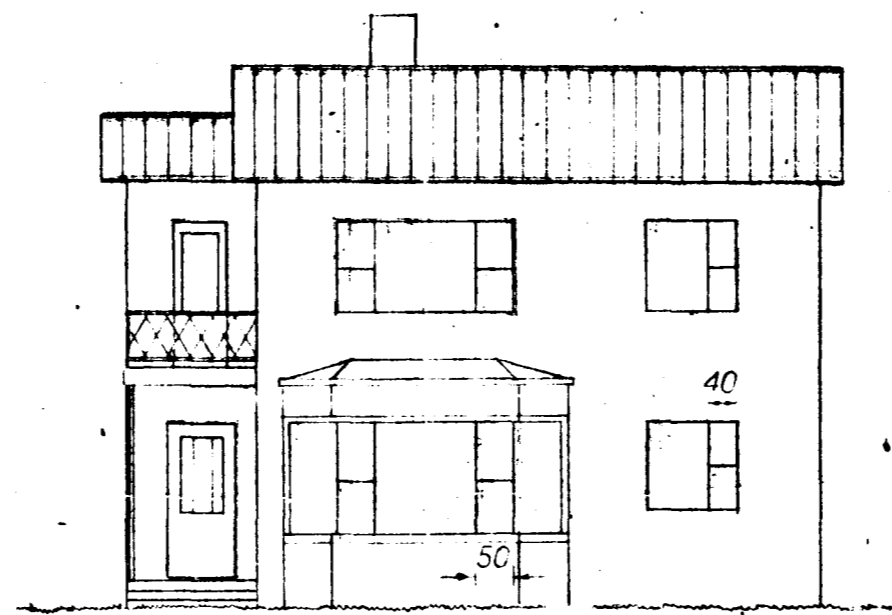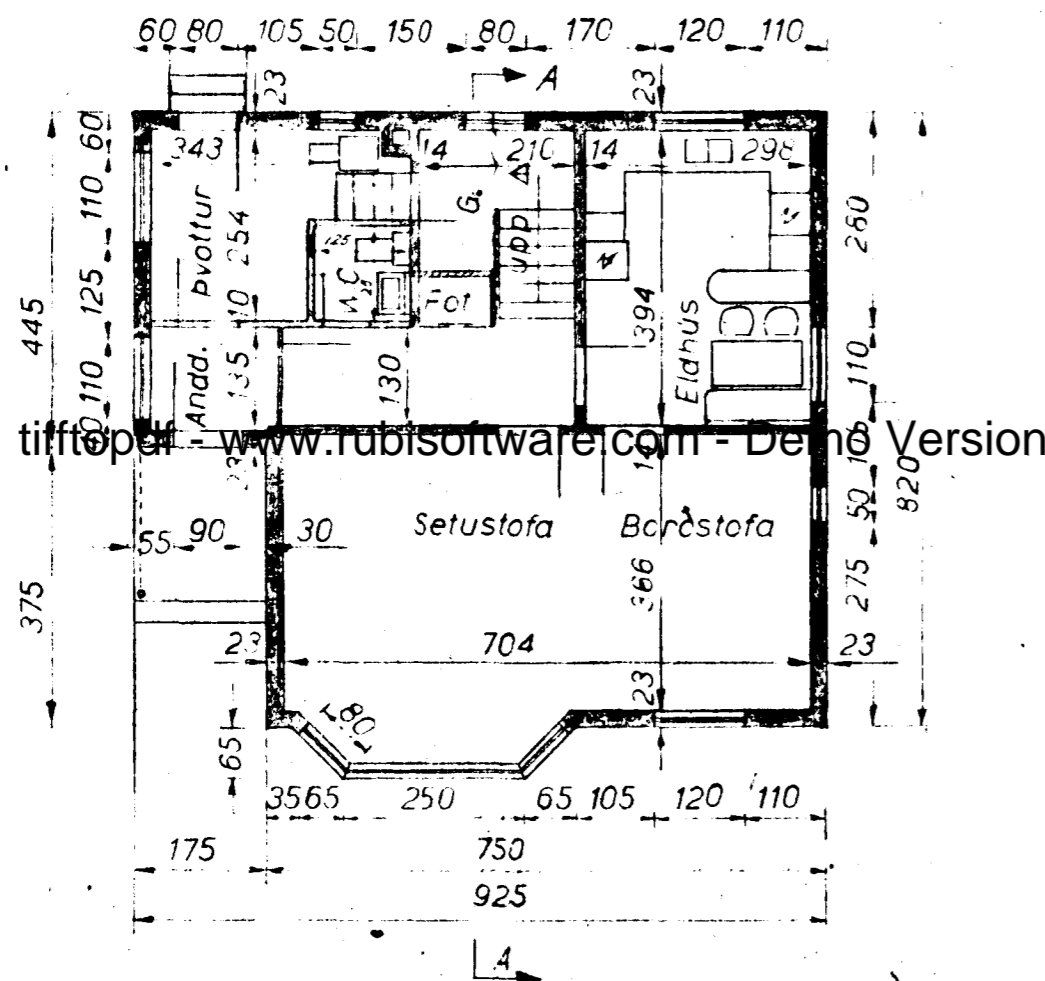


FRAMHLID

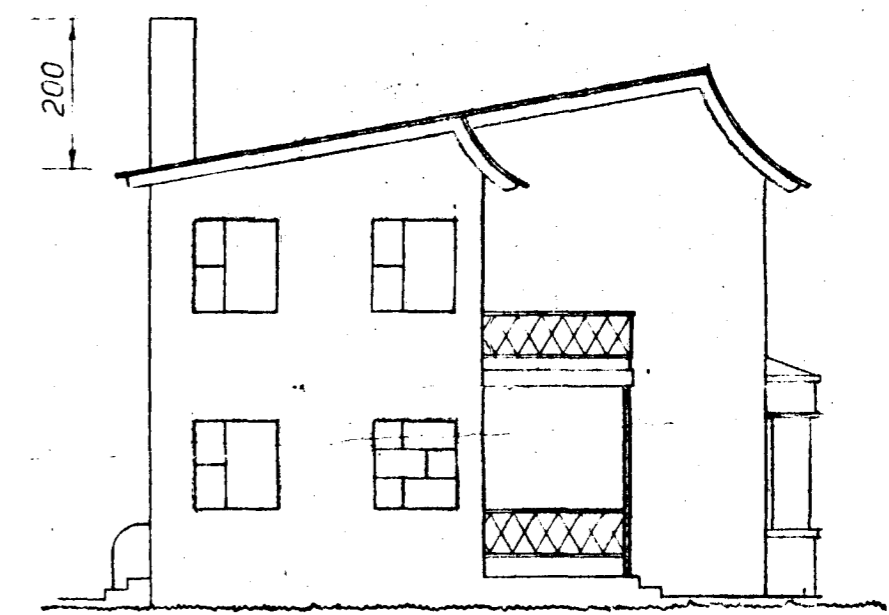

SUD-VESTUR HLID


SKURÐUR

A-A

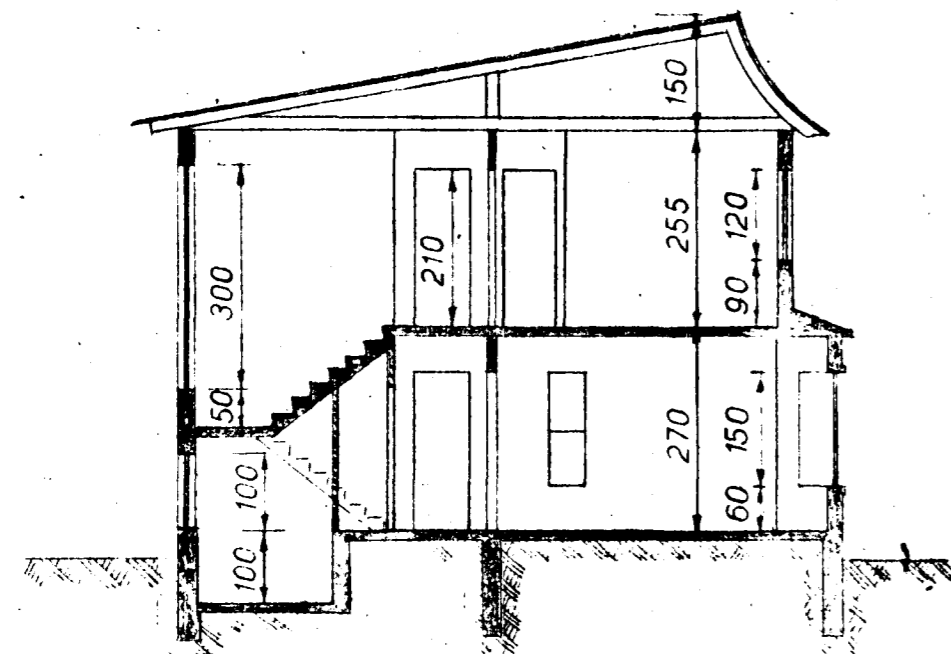

AFSTODUMYND

1:500

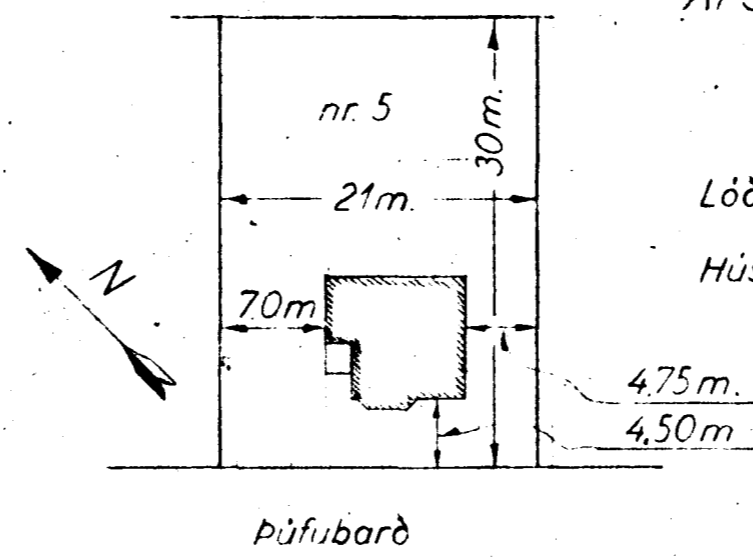

Löð 630.0 m²

Hús 69.3 m²

Öll ónefnd mál eru sentimetrar

RAFN JENSSON M.V.F.I. sími. 9916

Teikn.
Rafn Jensson
Dags.
18-6-56
Mælikvarði.
1:100 1:500
Nr.
601

Íbúðarhús
Þórhalls Halldórssonar
Þúfubard 5. Hafnarfirði