Sp. 22/6 '56

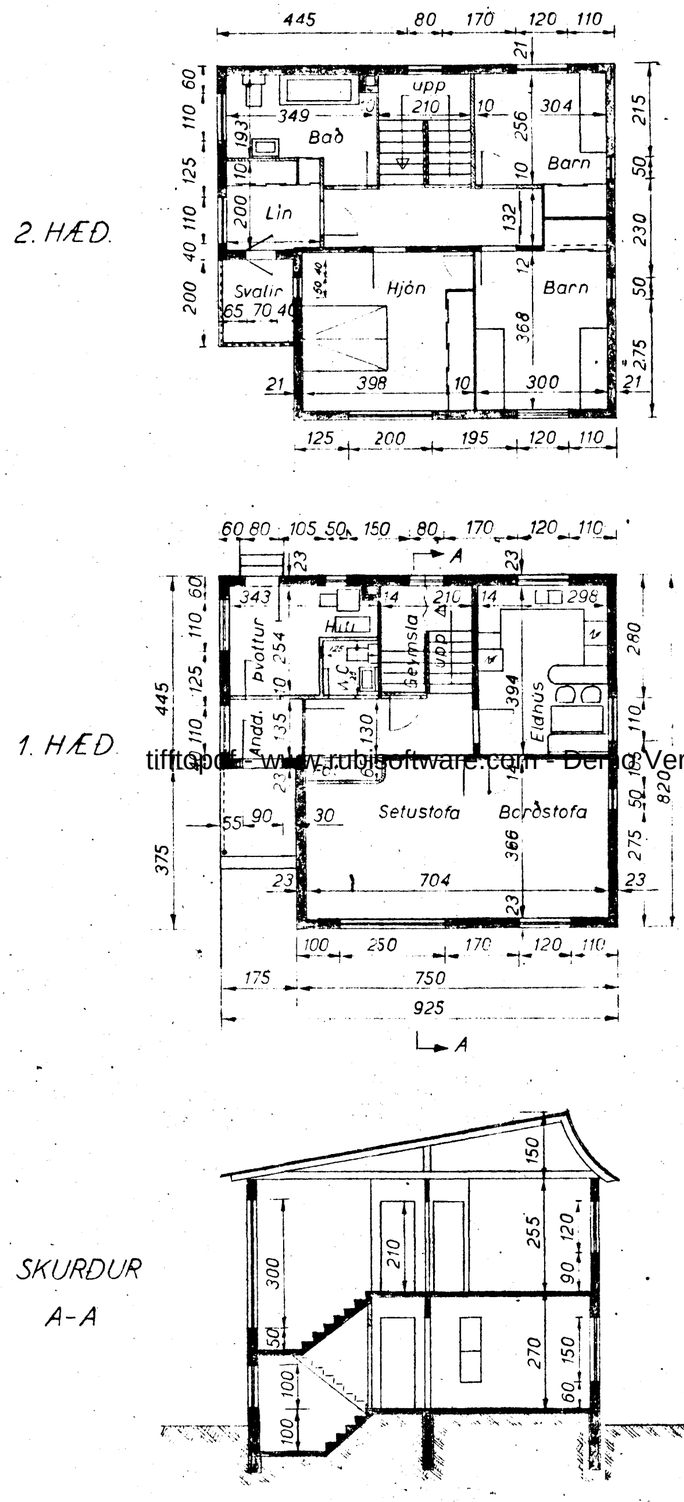

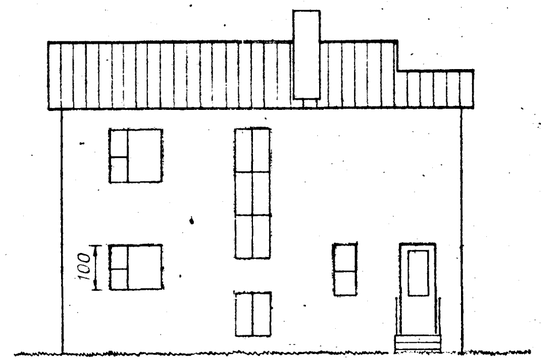

BAKHLIÐ

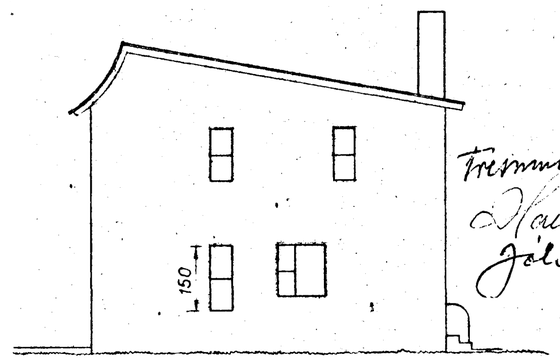

NORÐ-AUSTUR HLIÐ

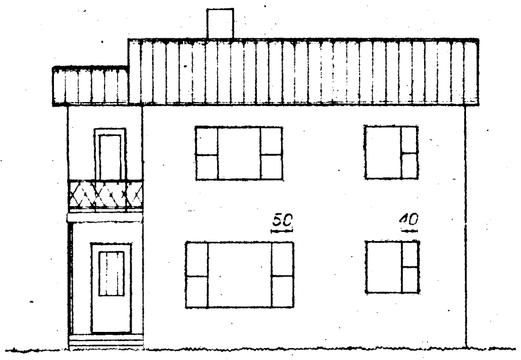

FRAMHLIÐ

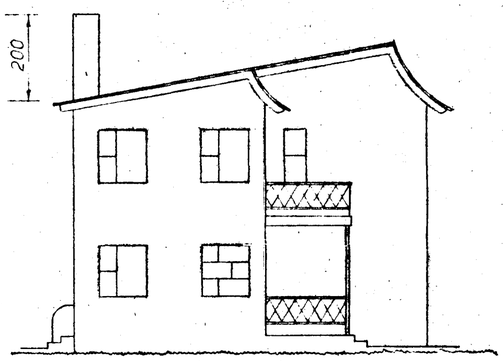

SUÐ-VESTUR HLIÐ

Fresnum.
Halldór Guðmundsson
Jóhann Lárusson

AFSTOÐUMYND
1:500

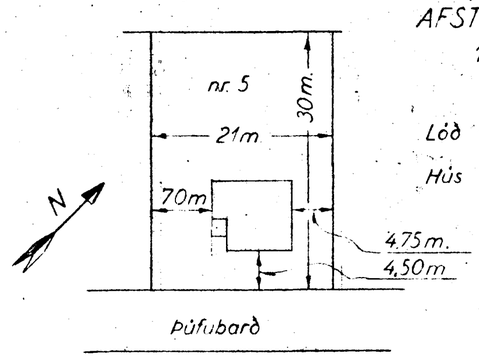

Lóð 630.0 m²
Hús 69.3 m²

Öll ónefnd mál eru sentrimetrar

RAFN JENSSON MVFI. simi 9916	
Teikn. Rafn Jensson	Íbúðarhús
Dags. 18-6-56	Þórhalls Halldórssonar
Mælikvarði 1:100 1:500	Þúfubarð 5, Hafnarfirði
Nr. 601	

tifftoboff - www.rubisoftware.com - Demo Version