

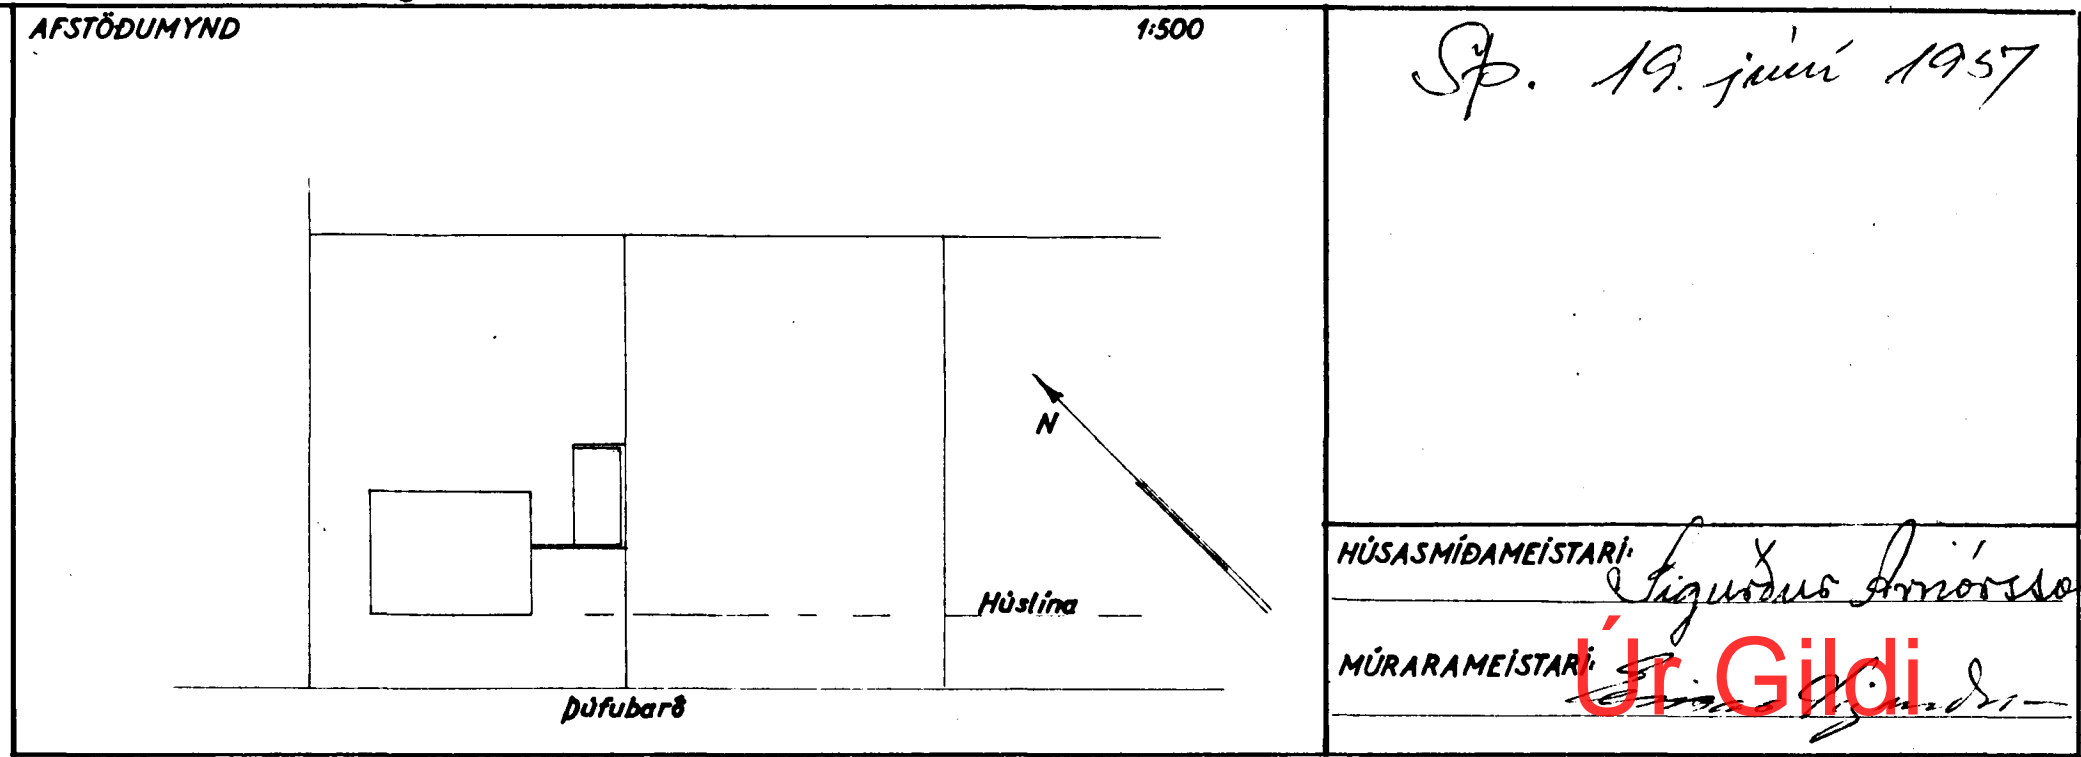
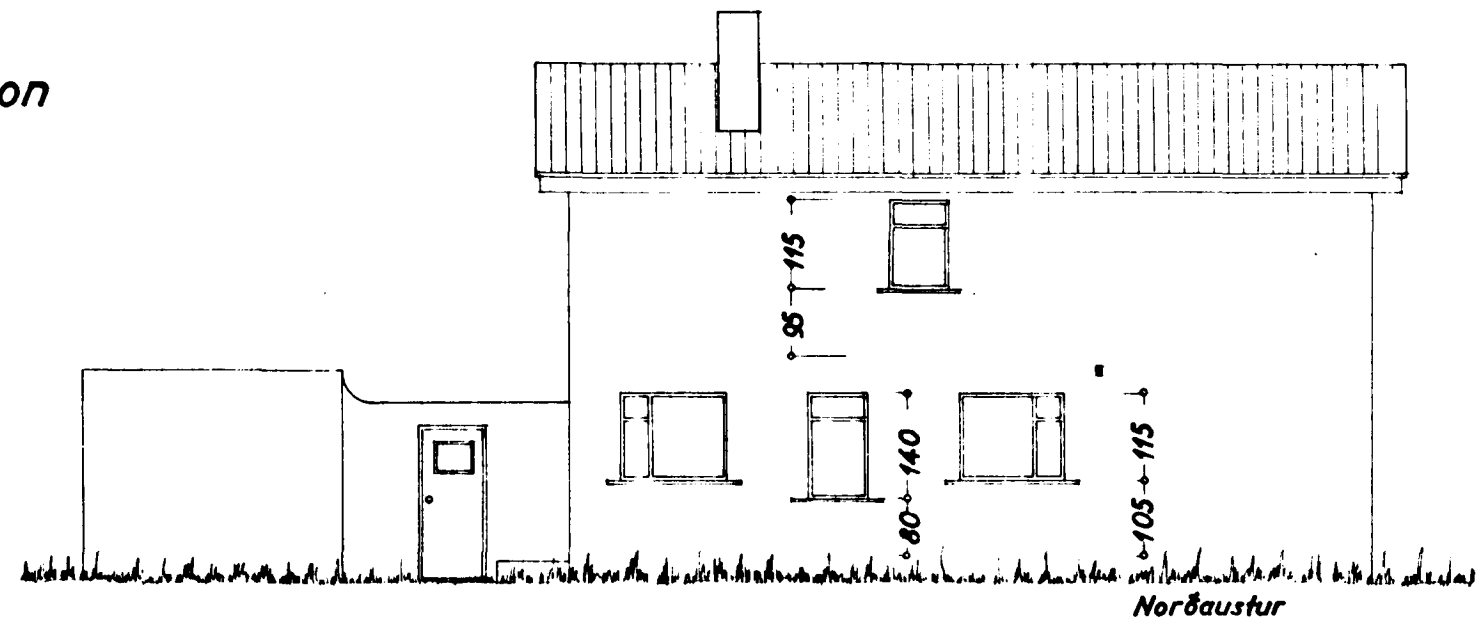
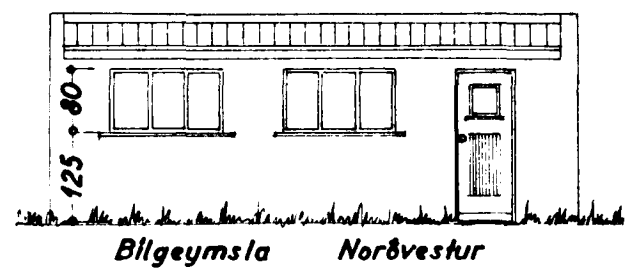
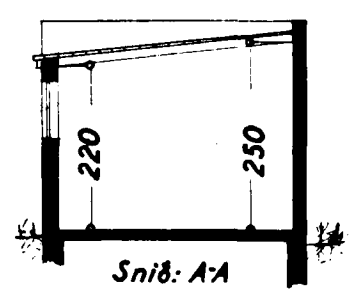
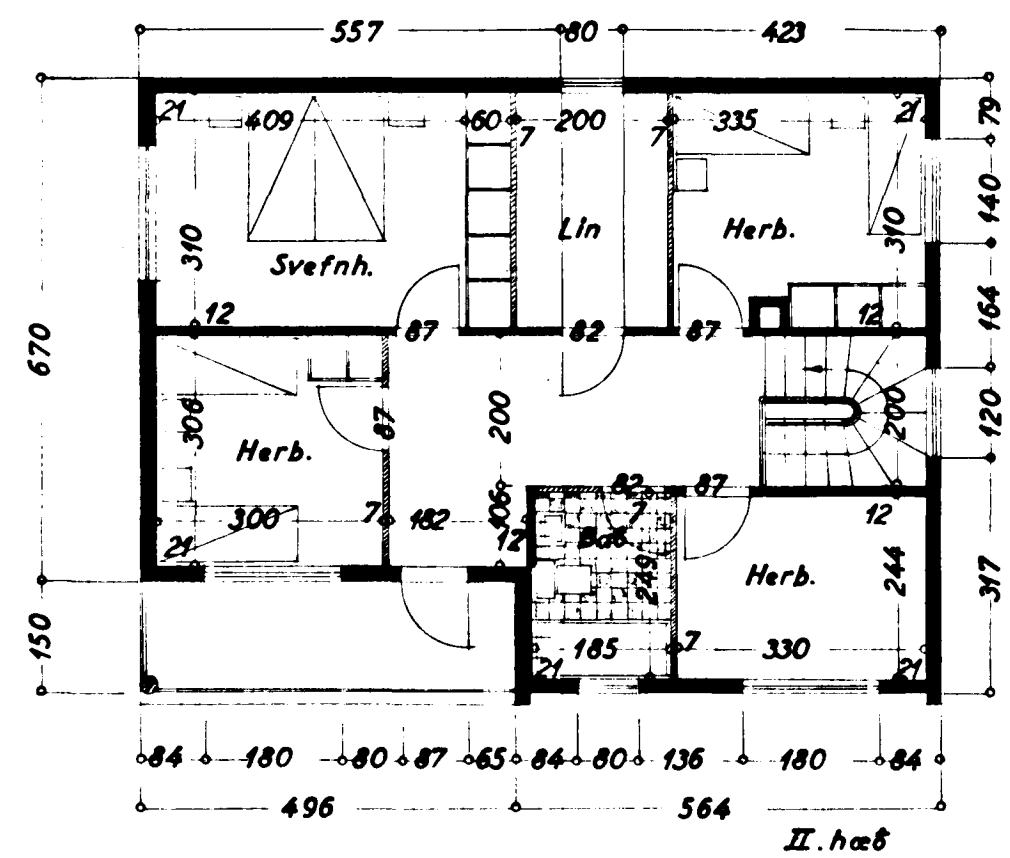
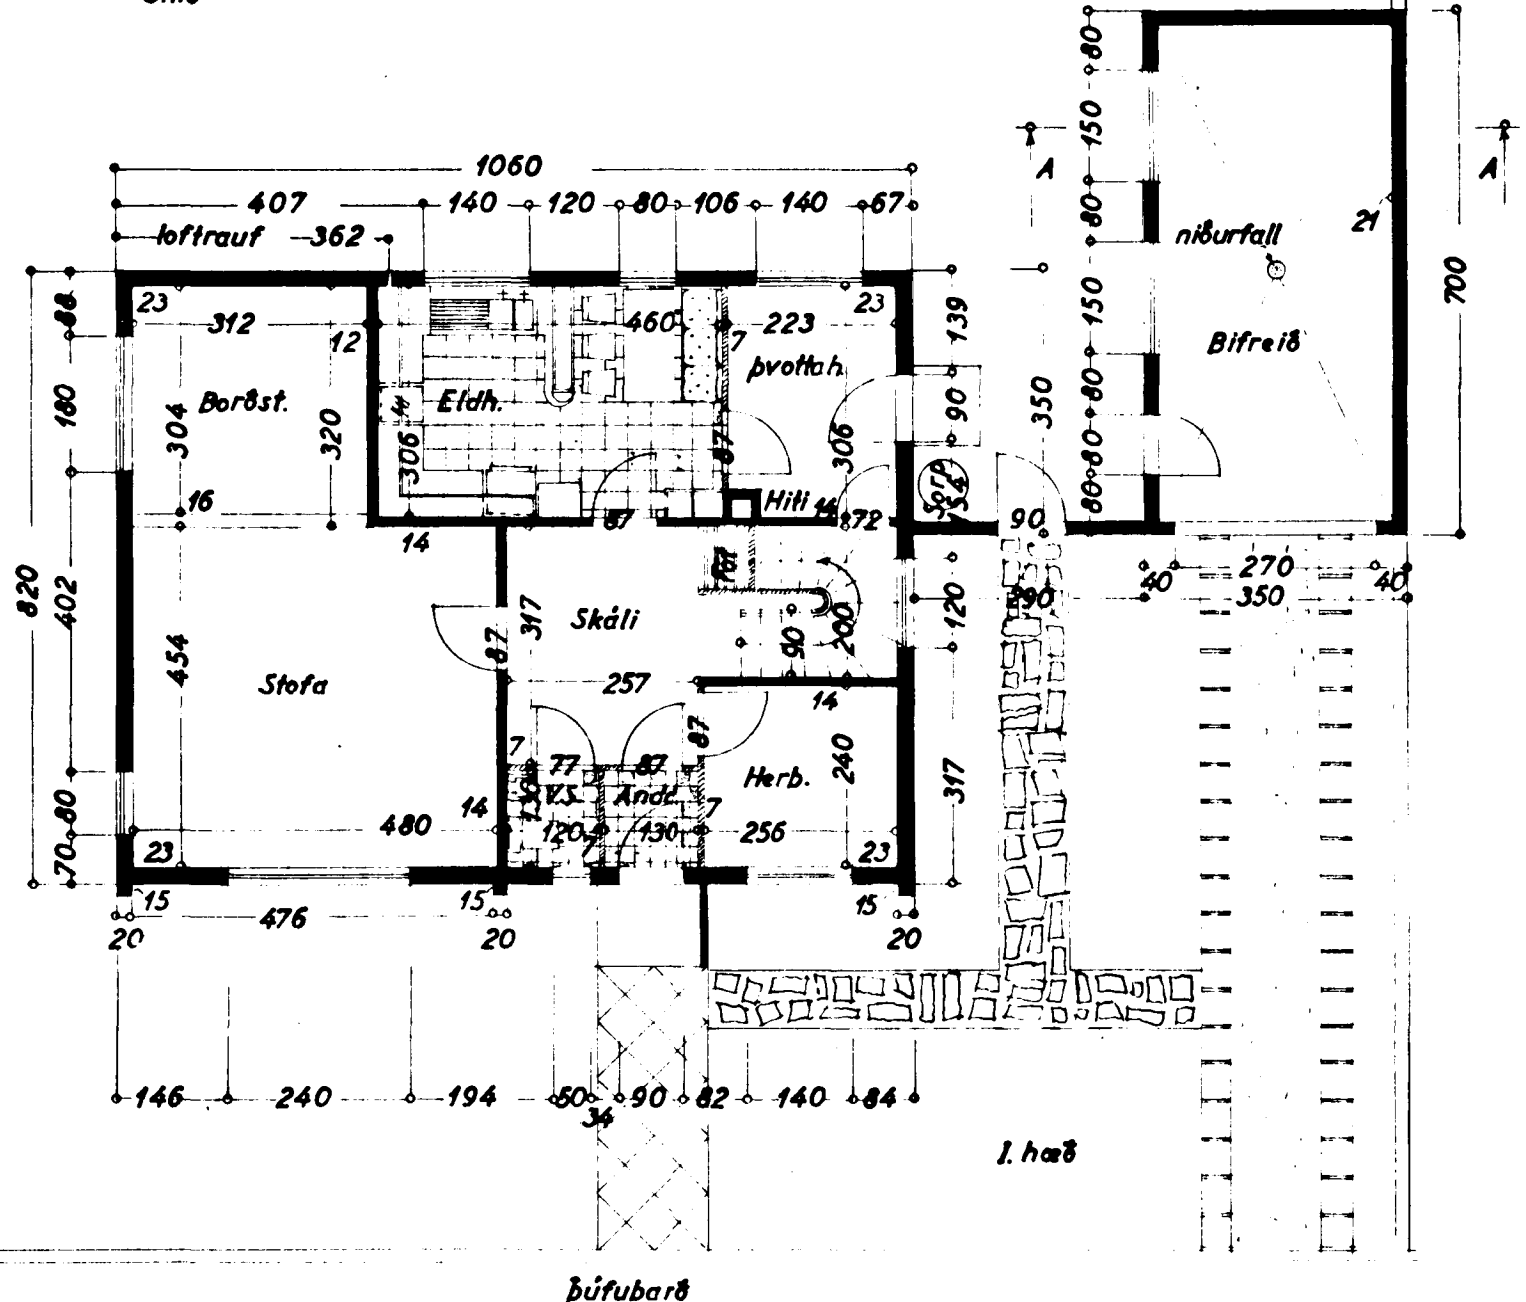


Eig:
Guðmundur Marteinnsson
Þúfubarð nr. 9
1:100

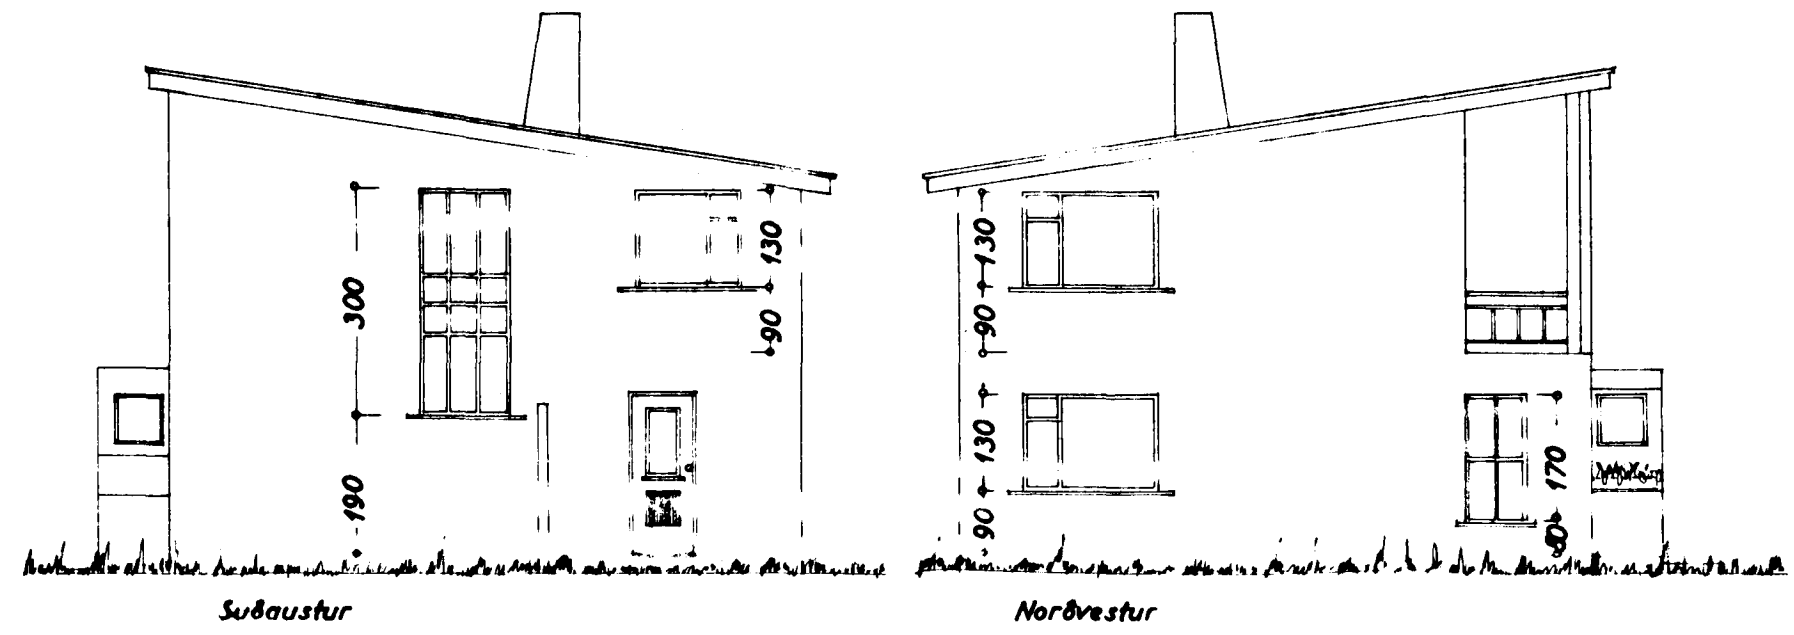

SP. 19. júní 1957
HÚSASMÍÐAMEISTARI: *F. Sigurðsson*
MÚRARAMEISTARI: **Úr Gildi**

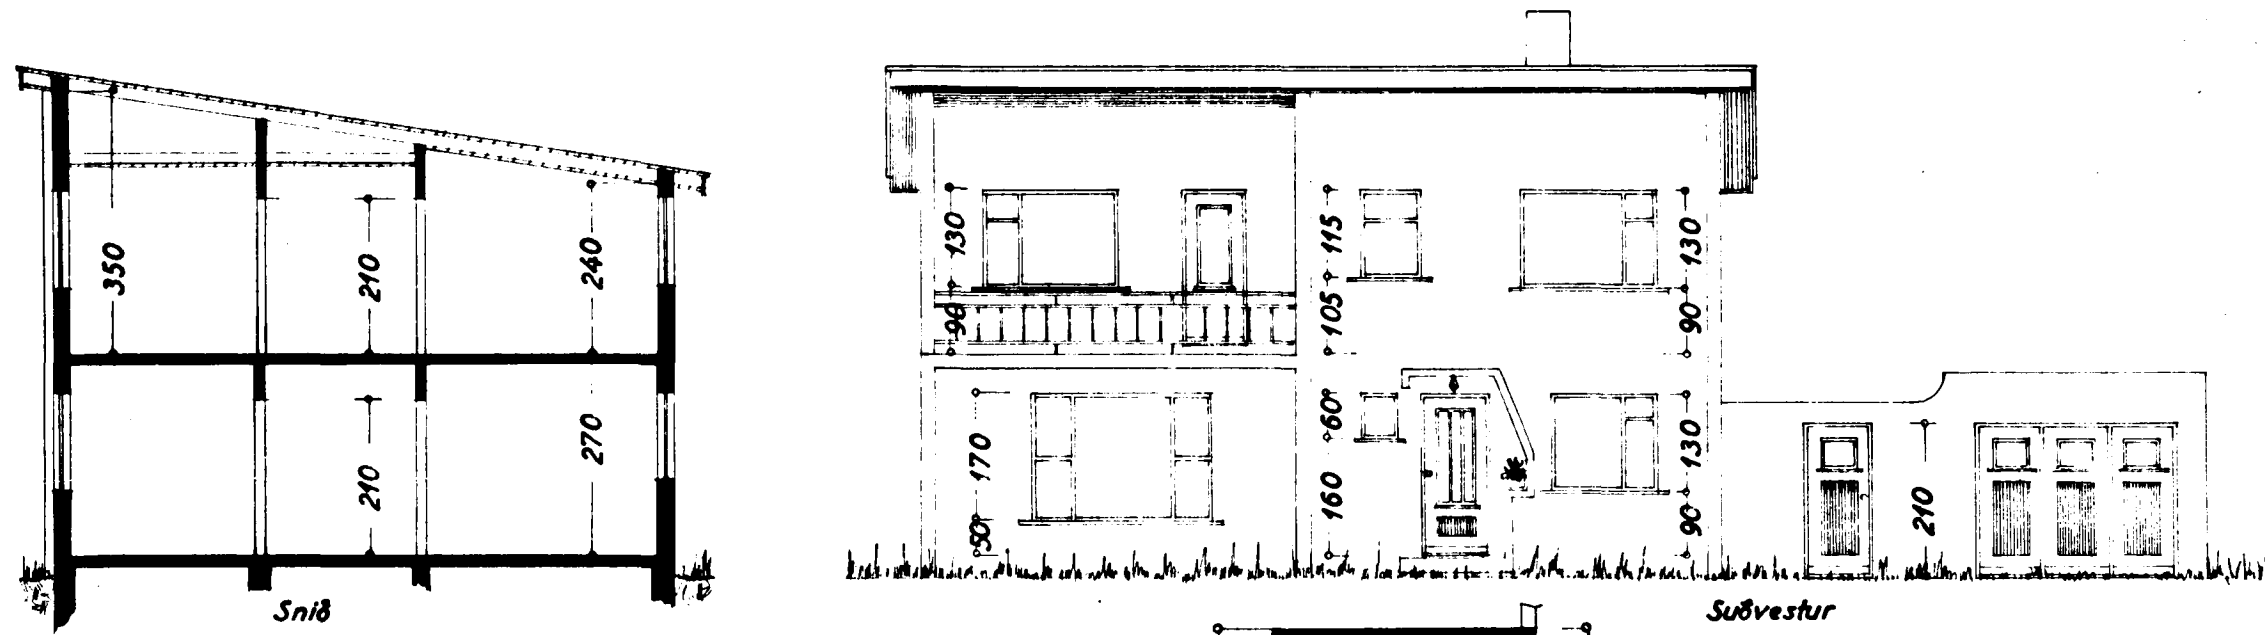

Áskorðing: 2. júní 1957
F. Sigurðsson