
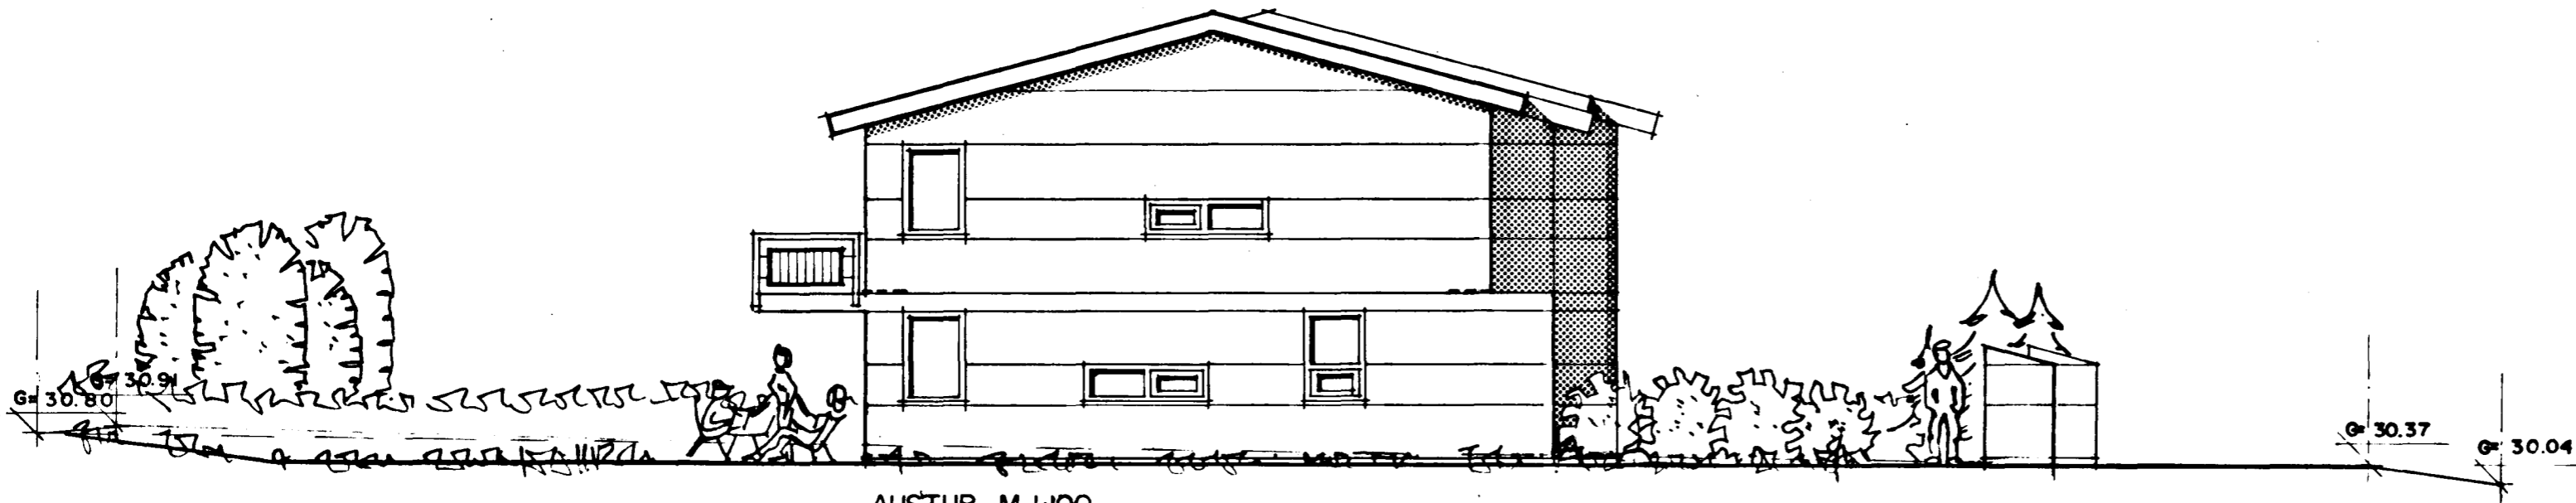




Samþykkt á fundi bygginga-  
nefndar þ. 13.17.1994

BYGGINGAFULLTRÚINN  
Í HAFNARFIRÐI

*Sigríður Halldóttir*

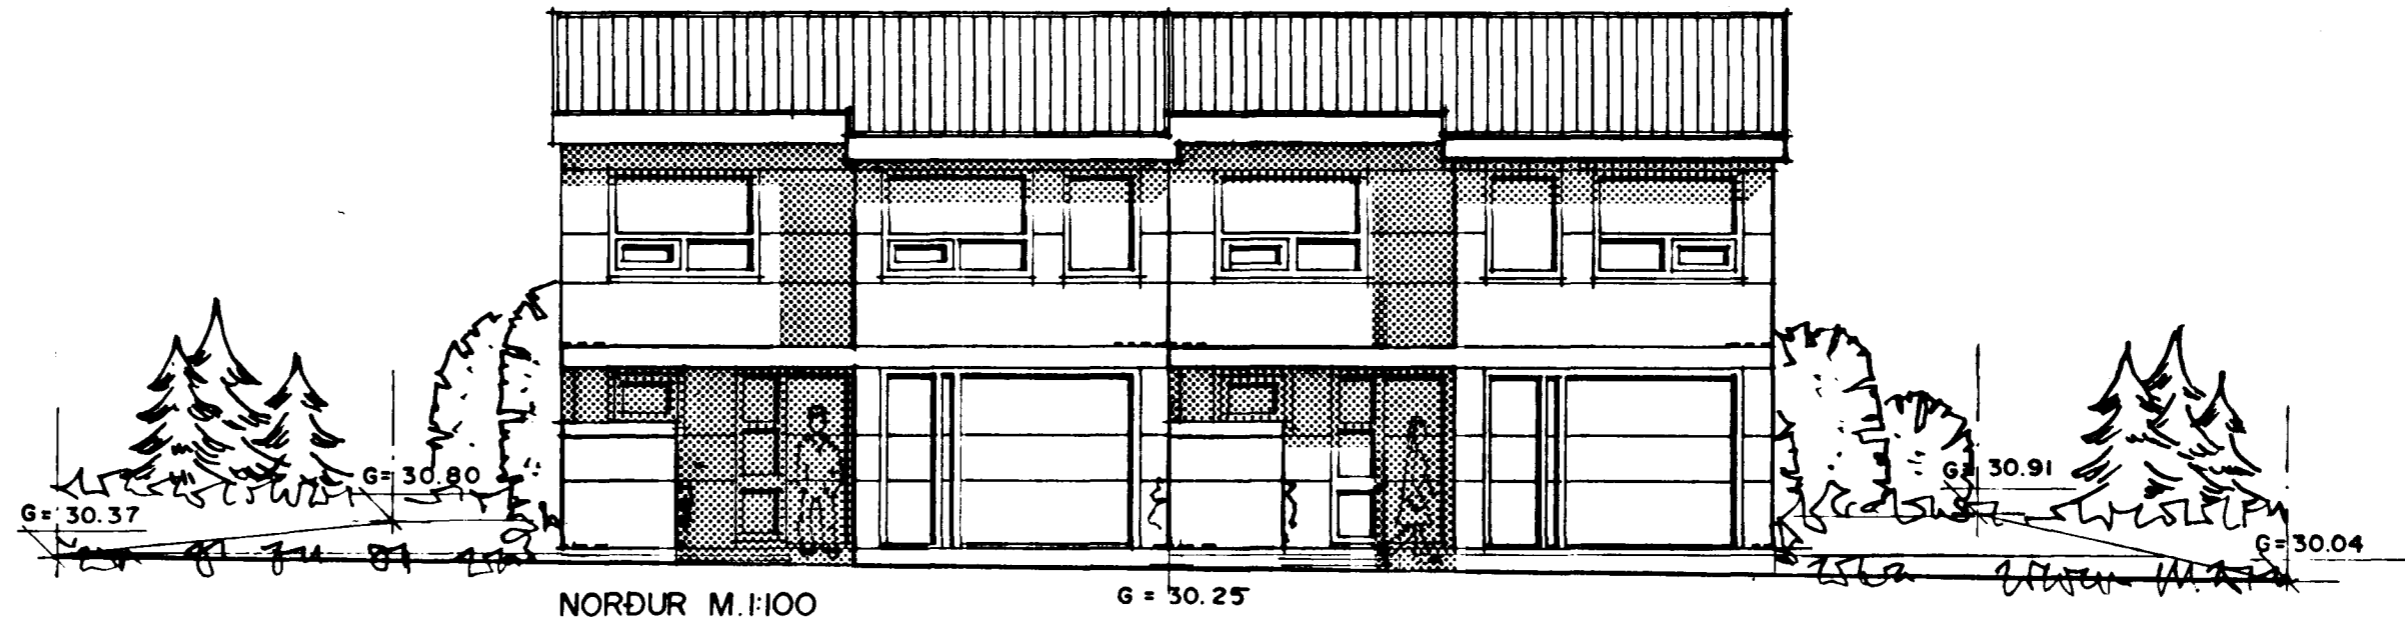

tifftopdf - www.rubissoftware.com - Demo Version

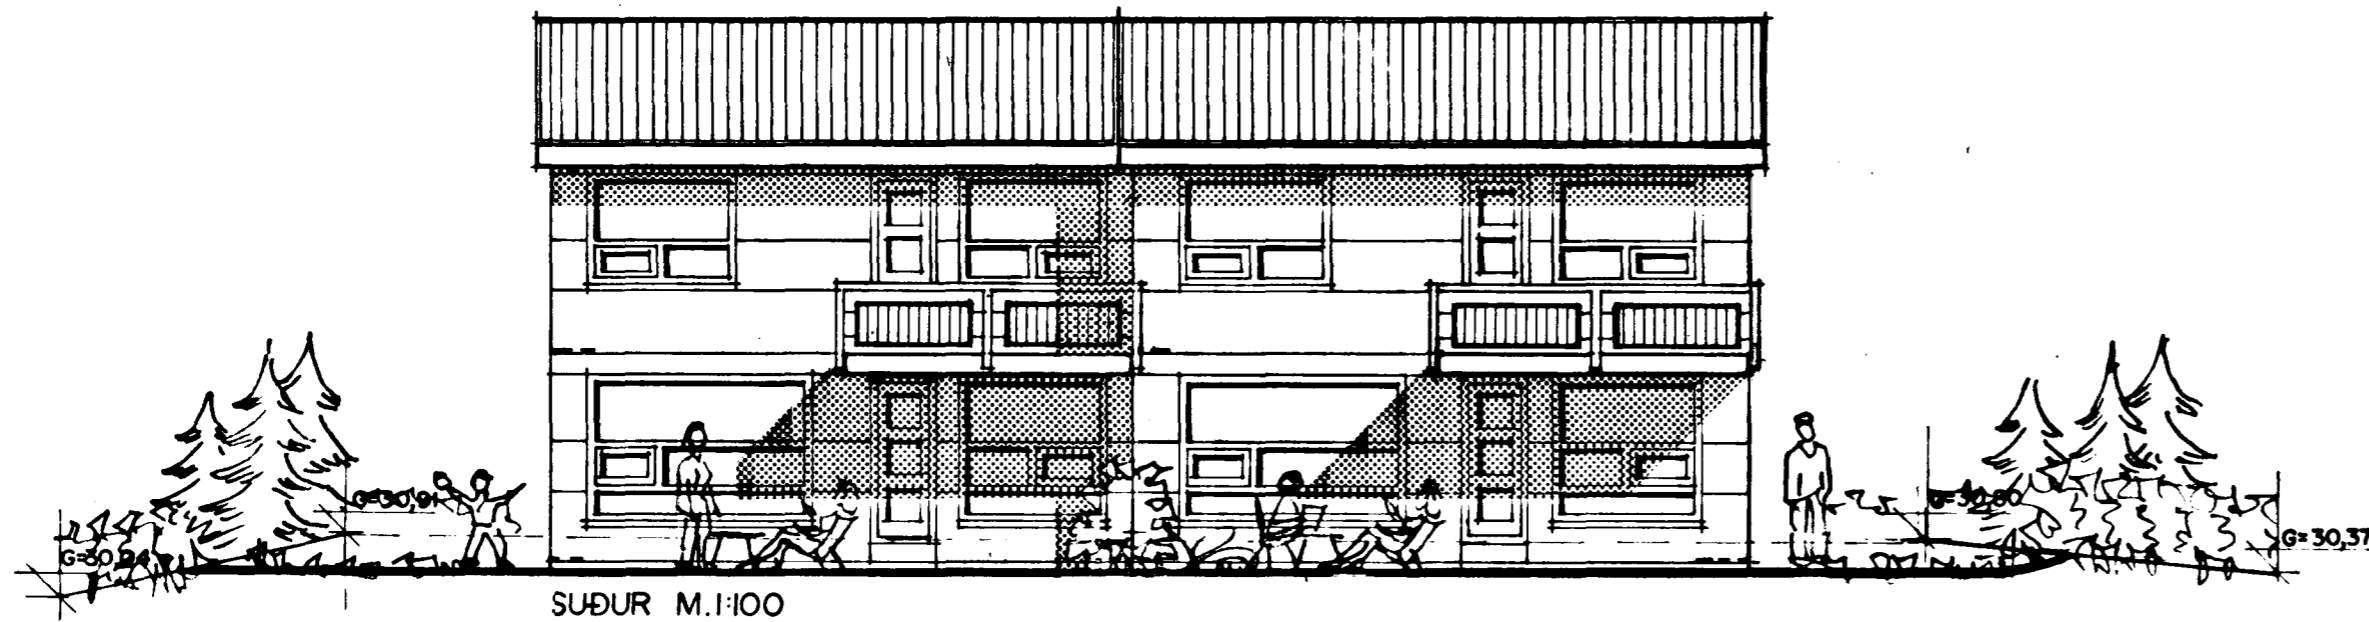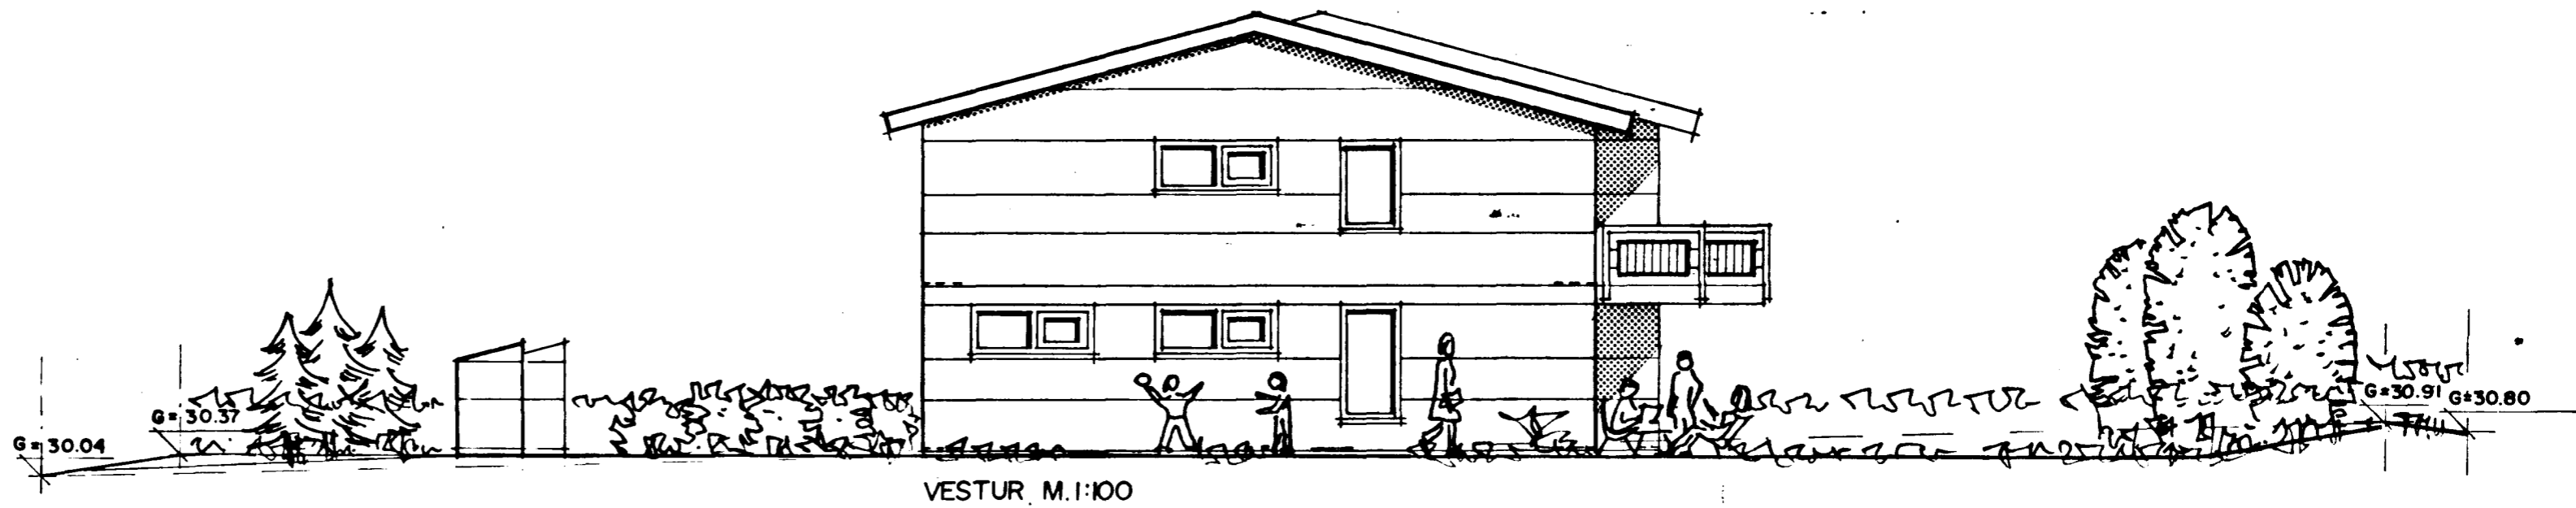

*Sigríður Halldóttir*