



Samþykkt á fundi bygginga-
nefndar þ. 13.17.1994
BYGGINGAFULLTRÚINN
I HAFNARFIRÐI
Sigurður Þorvarðarson

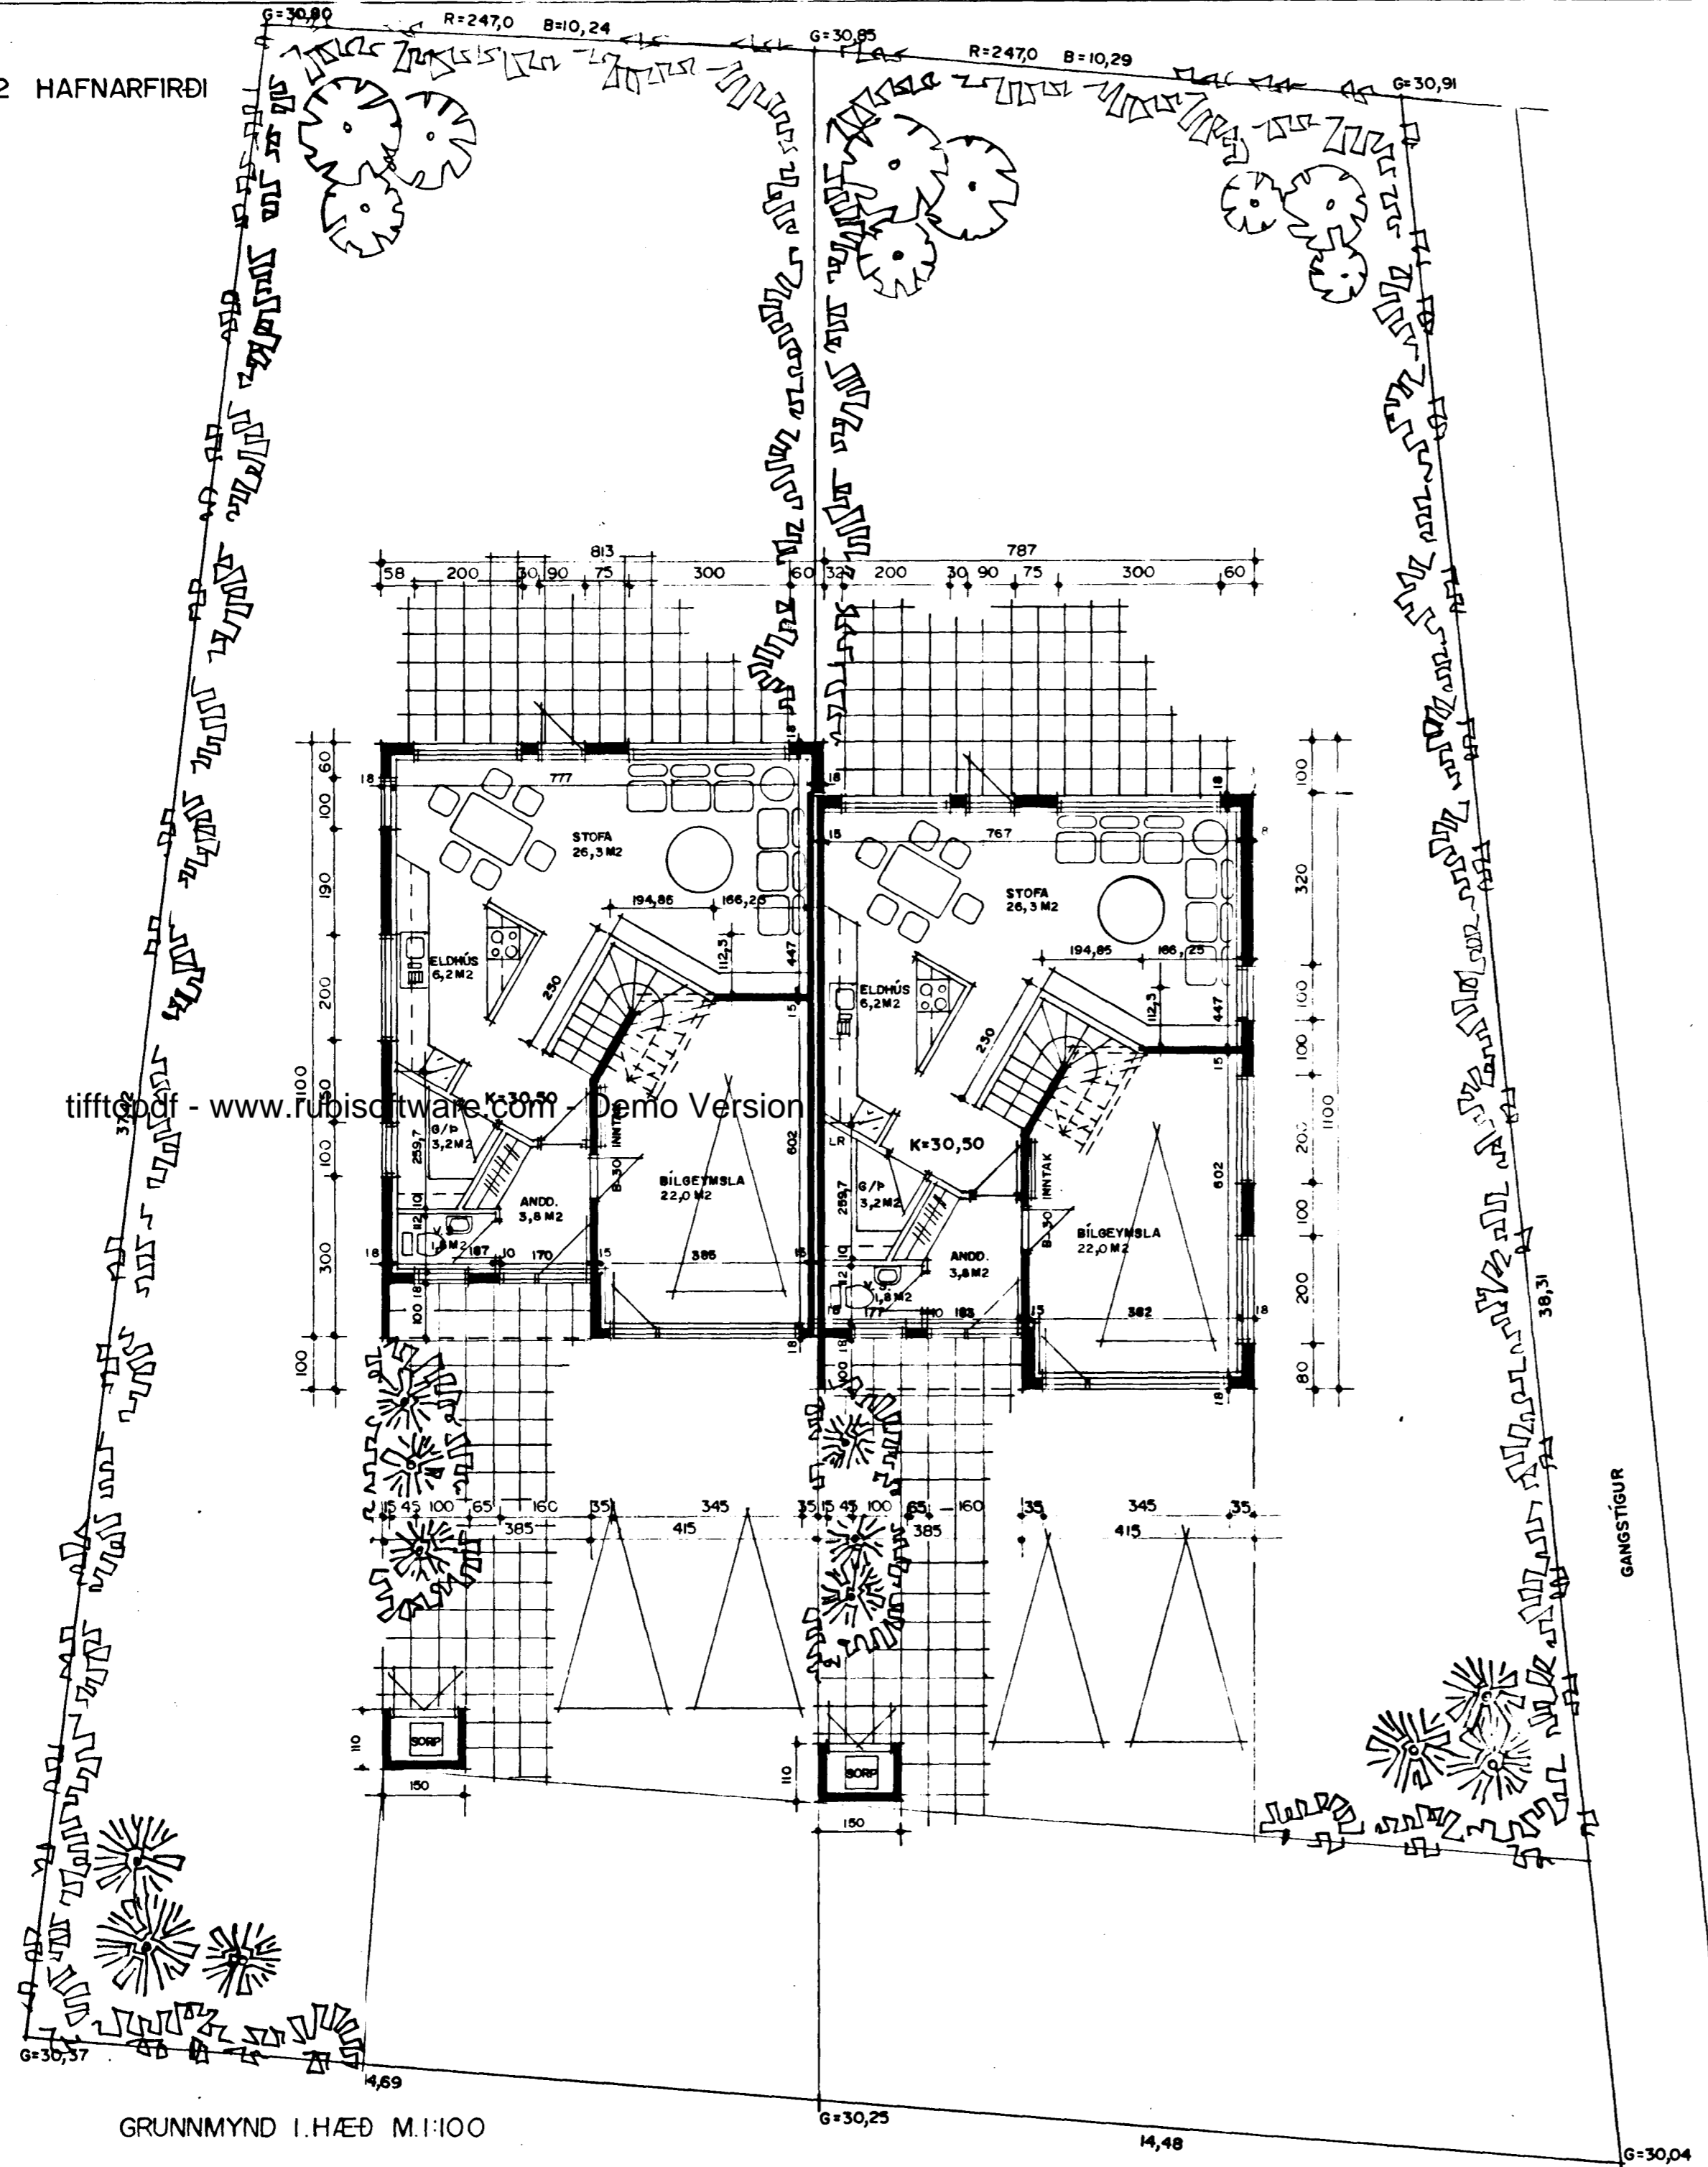

tifftopdf - www.rubissoftware.com Demo Version

GRUNNMYND I.HÆÐ M.1:100

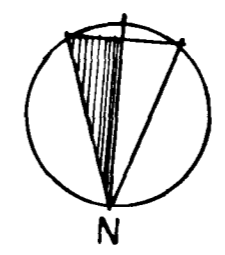

Sigurður Þorvarðarson