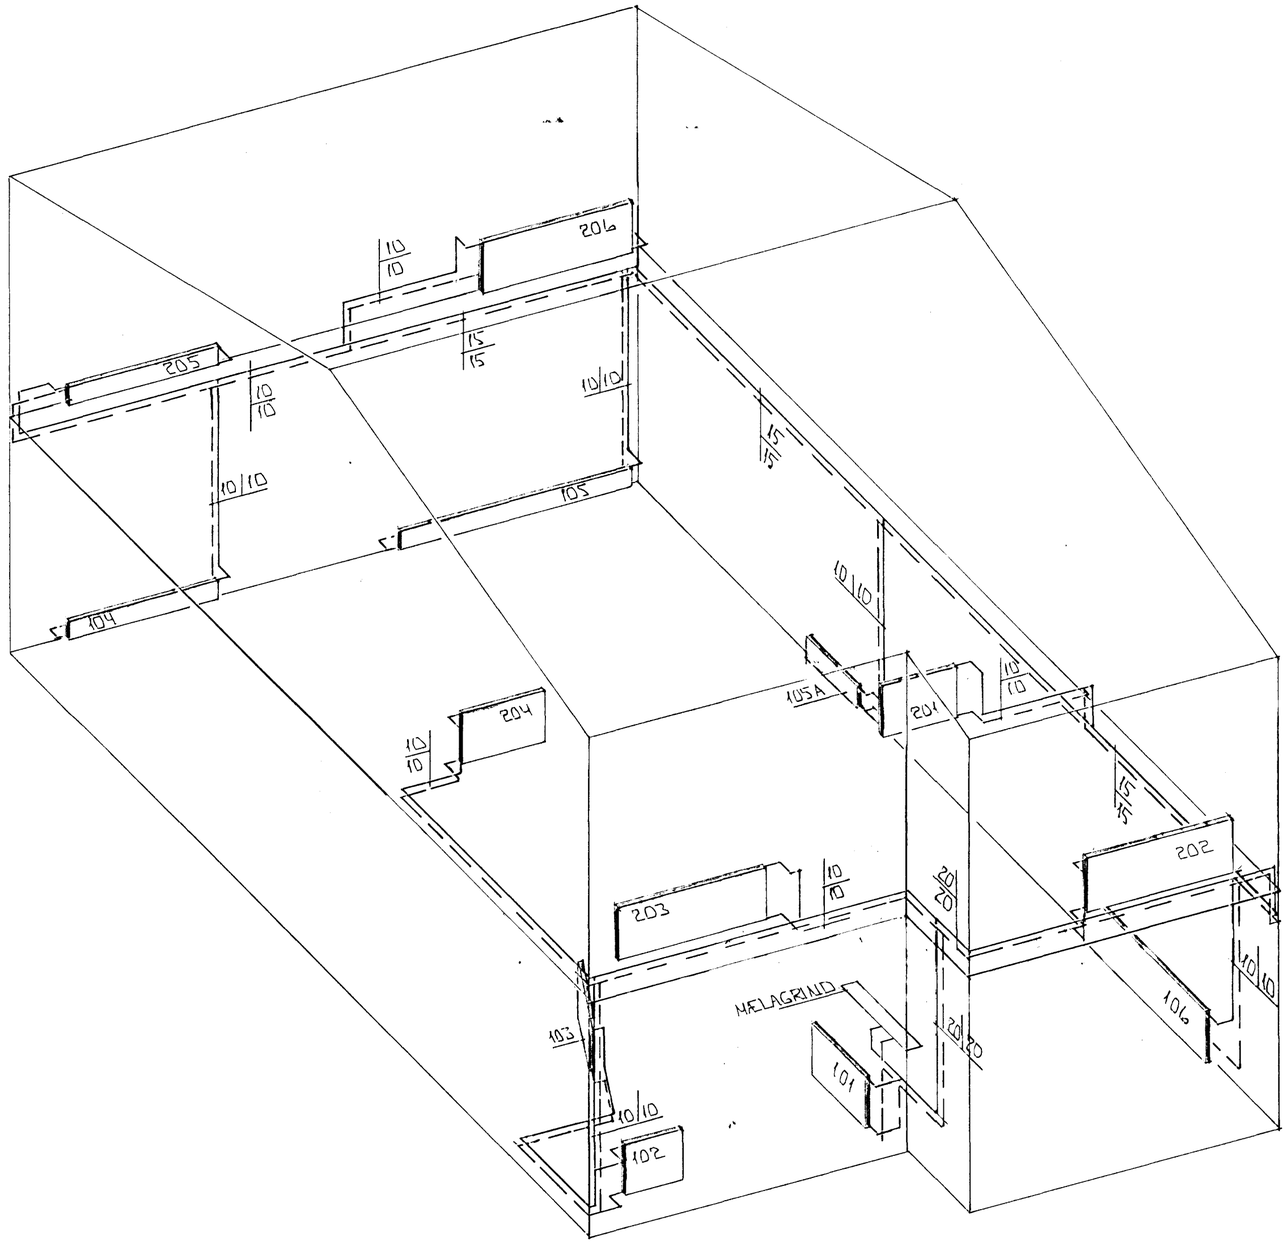

ofn nr.	Staðsetn.	Hitaþörf kcal/h	Lengd MM	m. Hæð MM	tenging.
101	ANDD	500	900	600	CD
102	VS	300	700	600	CD
103	ÞVOTTUR / G	300	900	600	CD
104	BORÐSTOFA	1030	1.300	200	BC
105	STOFA	1.630	2.300	200	BC
105a	STOFA	460	300	200	CD
106	BÍLG	1.900	2.000	600	BC
201	BAÐ	700	900	600	AB
202	HERB	1.370	1.900	600	CD
203	HERB	1.100	1.600	600	AB
204	ÞVOTTUR / G	300	900	600	CD
205	FJÖLSK	1.500	1.300	200	AD
206	HJÓN	1.300	1.600	600	AD
	SAMTALS	12.820			

ÁÐUR EN OFNAR ERU PANTAÐIR SKULU ARKITEKT OG TÆKNIFRÆÐINGUR YFIRFARA OFNATILBOÐIÐ.
STÆRÐ OFNA SKAL VERA SEM NÆST:
HÆÐ = 20 SM LÆGRI EN HÆÐ FRÁ GÓLFI OG UPPÍ SÓLBEKK
LENGD = 10 - 15 SM STYTTRI EN GLUGGABREYDD

BR.	DAGS.	EÐLI BR.	SIGN.

HAFNARFJARÐARBÆR 03 APR. 1995 BYGGINGAFULLTRÚINN

TINNUBERG 10
HAFNARFIRÐI

RÚMMYND - HITALAGNA

MKV. 1 : 50
DAGS. MAÍ '94
VERK NR. 9418
TEIKN NR. 2-05
HANNAÐ
TEIKNAÐ GH
YFIRFARIÐ

LAGNAÞJÓNUSTA
SIGURÐAR ÞORLEIFSSONAR HF
STRANDGÖTU 11 - 220 HAFNARFJÖRÐUR - SÍMI 54255 - FAX 6528/6

RÚMMYND - HITALAGNA 1 : 50