




GRUNNMYND 1:50

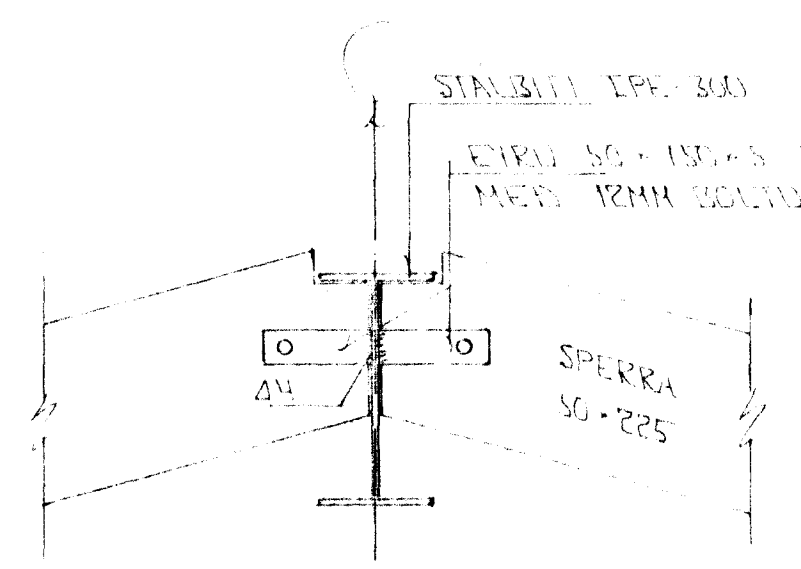


SNID 9-9 x 1:10

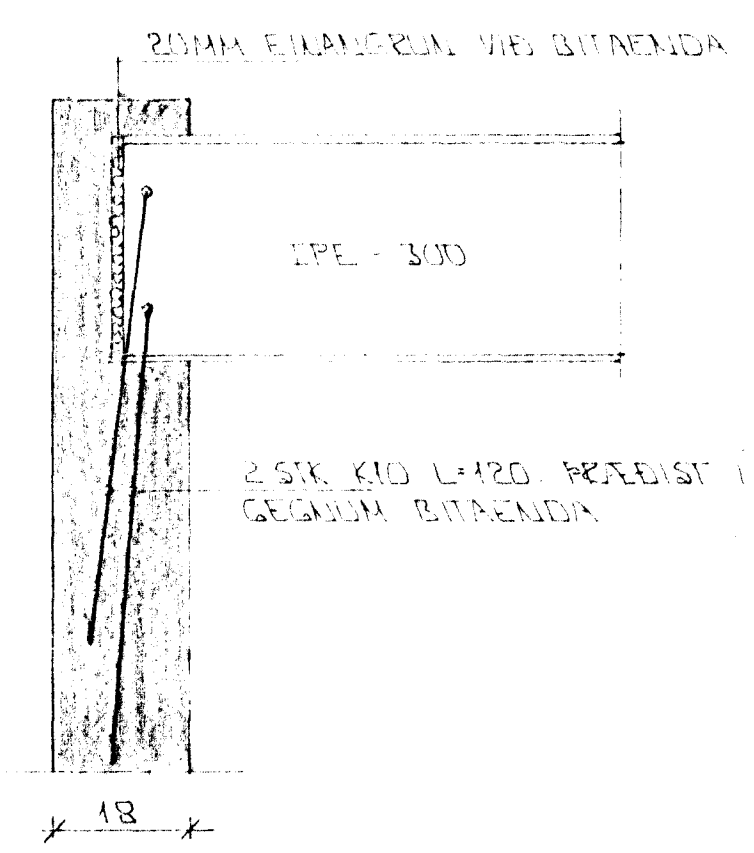

BITAENDI Í VEGG 1:10

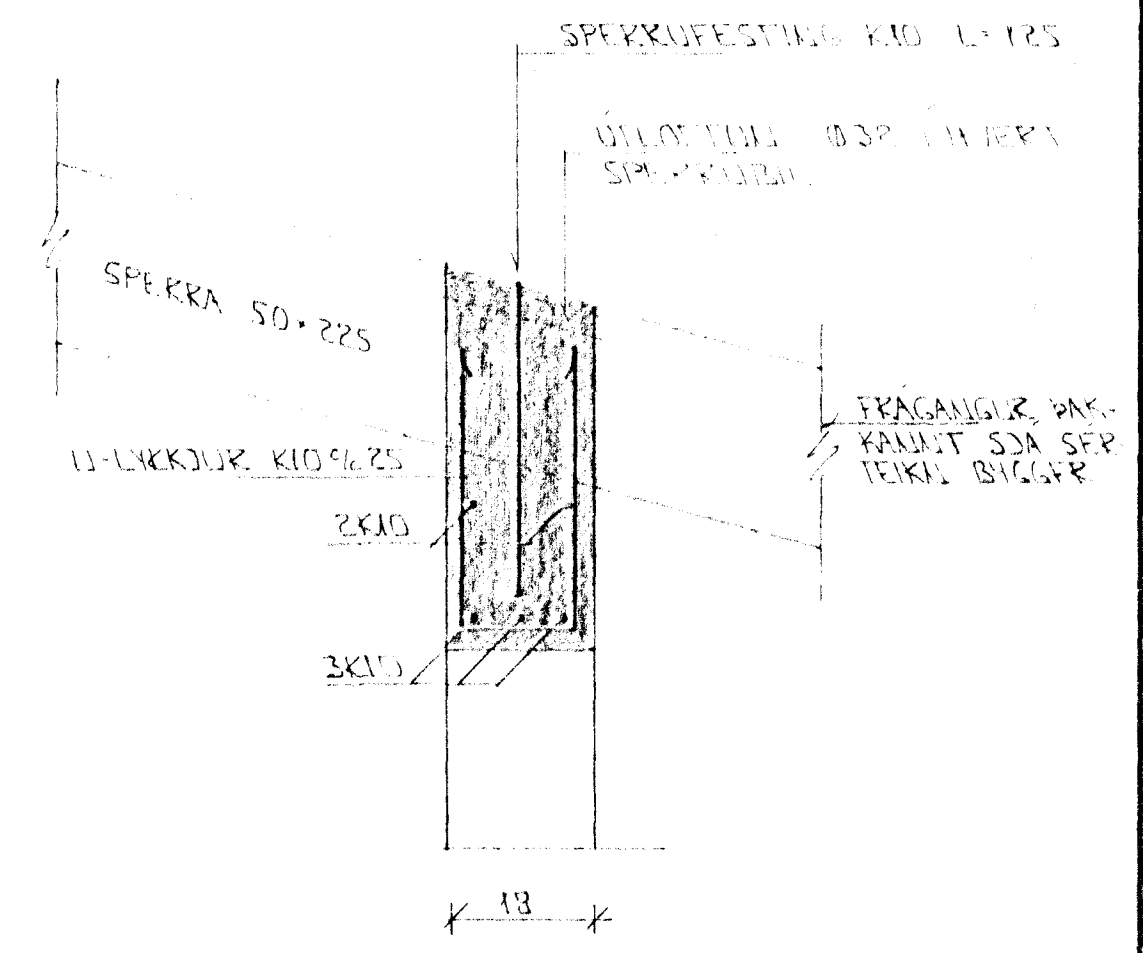

Í ÚTBRÚN ÚTVEGGJA KOMI EINFÖLD
GRIND LÁÐETT K10 220
LÖÐRETT K10 430

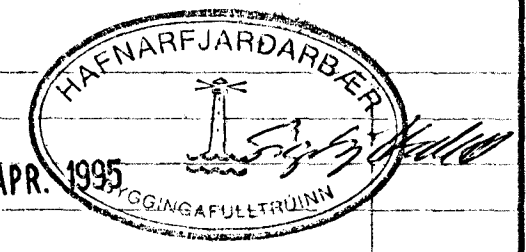

BR.	DAGS.	EDLI BR.	SIGN.
<p>TINNBERG 12 HAFNARFIRÐI</p> <p>BENDING VEGGJA 2 HEDAR ÞAKVIRKI - GRUNNMYND OG SNID</p>			
<p>MKV. x 1:10 x 1:50</p> <p>DAGS. DES '94</p> <p>VERK NR. 9419</p> <p>TEIKN NR. 2-04</p> <p>HANNAÐ</p> <p>TEIKNAD <i>SK</i></p> <p>YFIRFARIÐ</p>			

SKÝRINGAR

ALMENNAR SKÝRINGAR SJA BL. NR. 1-01.
SÚLA SÍ SJA BL. NR. 1-03.

TEKNIÞJÓUSTA
SIGURDAR ÞORLÁFSSONAR HF

STRANDGÖTU 11 - 220 HAFNARFJÖRDUR - Sími 54255 - FAX 552875