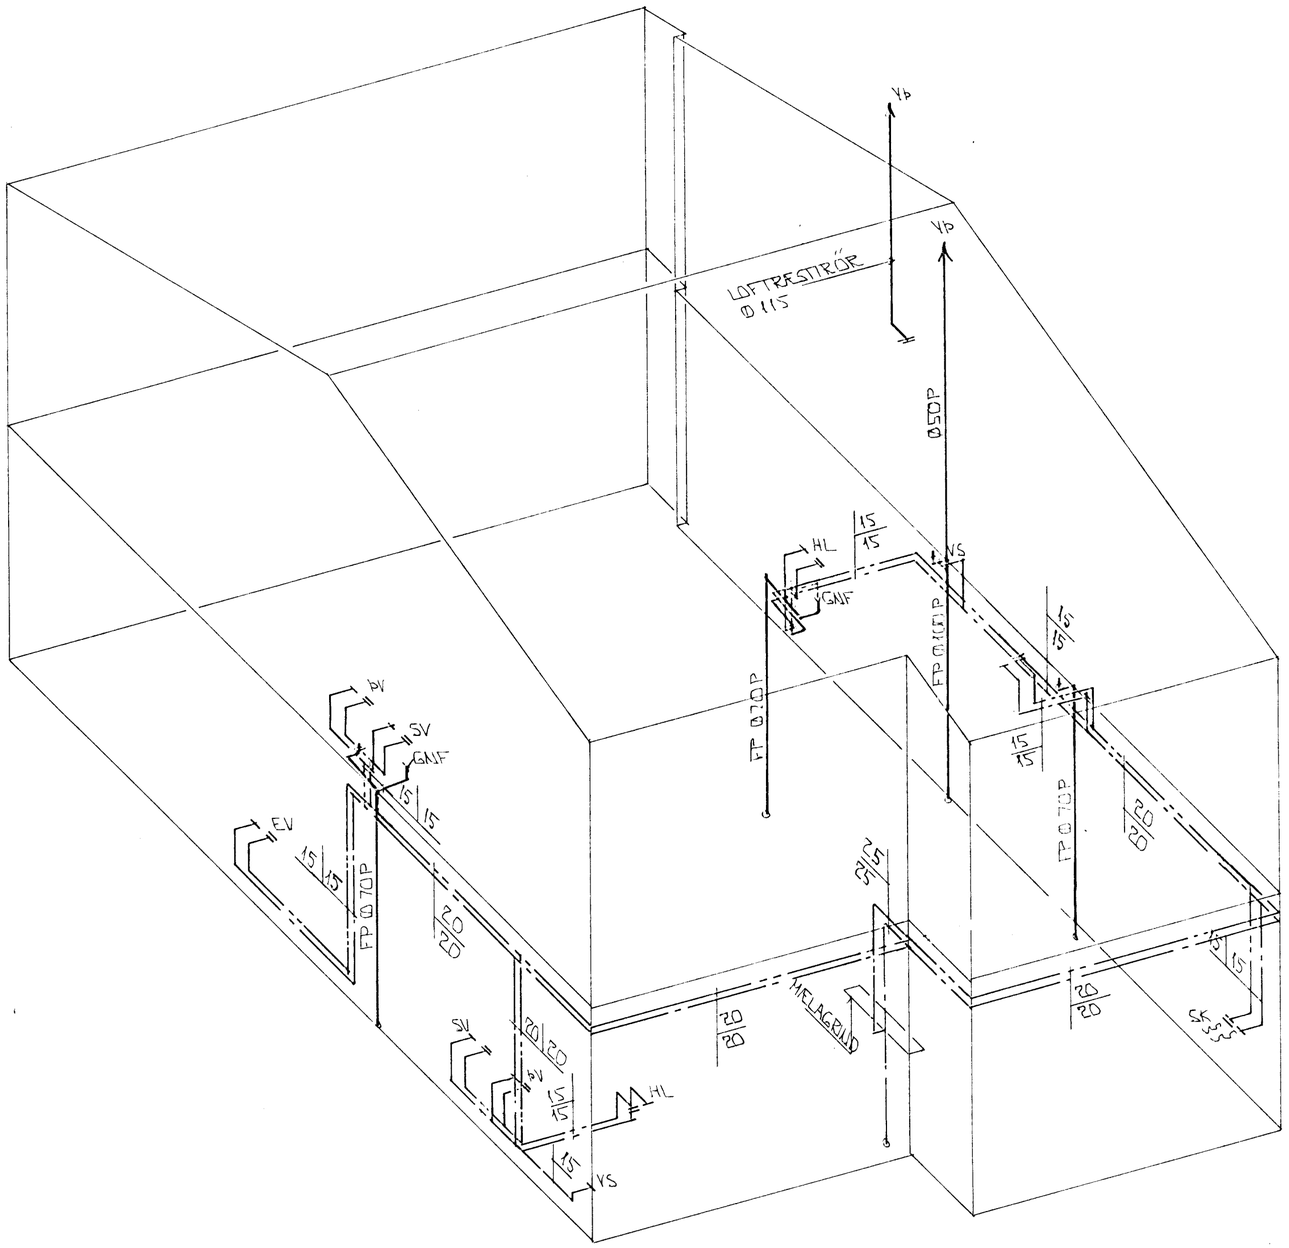

RÚMMYND VATNSLAGNA 1:50

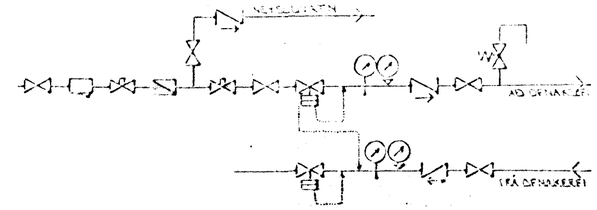

TENGIMYND MELAGR. HITAVEITU.

SKÝRINGAR:

ÖLL TÁKN OG SKÝRINGAR ERU SKV. ÍSLENSKUM STAÐLI, IST. 64.

GERT ER RÁÐ FYRIR AÐ EINANGRUN ÚS SÉ SKV. BYGGINGARSAMÞYKKT. EINANGRUNARÞYKKT VEGGJA 10 CM OG PAKS 20 SM.

HITALAGNIR SKULU VERA SVARTAR JÁRNPÍPUR MEÐ ERRÚTKUM TENGISTYKKJUM, OG EINANGRAST MEÐ ÁMR 25 MM GLERULLAR-HÓLKUM OG VERJAST MEÐ PLASTI EÐA SÍSALPAPPA.

VATNSLAGNIR SKULU VERA GALVANHÚÐAÐAR JÁRNPÍPUR MEÐ SKRÚFUÐUM, TENGISTYKKJUM OG EINANGRAST SEM HITALAGNIR. KALDAR PÍPUR OG TENGISTYKKI VERJAST FIRST MEÐ PLASTI EÐA SÍSALPAPPA.

Á ALLA OFNA KOMI LOFTSKRÚFUR STILLITÉ OG SJÁLFVIRKIR OFNLOKAR.

OFNASTÆRÐIR SKULU MIÐAST VIÐ HITAVEITU Δt = 40°C. ALLAR TENGINGAR AÐ OG FRÁ OFNUM ERU 10MM. NEMA ANNARS SE GETIÐ.

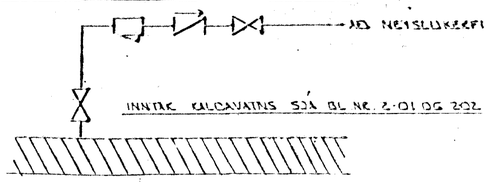

TENGIMYND KALDAVATNS

HAFNARFJARÐARBÆR
03 APR. 1995
BYGGINGAFULLTRÚINN

BR.	DAGS.	EÐLI BR.	SIGN.

TINNUBERG 12
HAFNARFIRÐI

RÚMMYND - VATNSLAGNA

MKV. 1:50
DAGS. MAÍ '94
VERK NR. 9419
TEIKN NR. 2-06
HANNAÐ
TEIKNAÐ
YFIRFARIÐ

TÆKNIÞJÓNUSTA
SIGURÐAR ÞORLEIFSSONAR HF
STRANDGÖTU 11 - 220 HAFNARFJÖRÐUR - SÍMI 54255 - FAX 652875