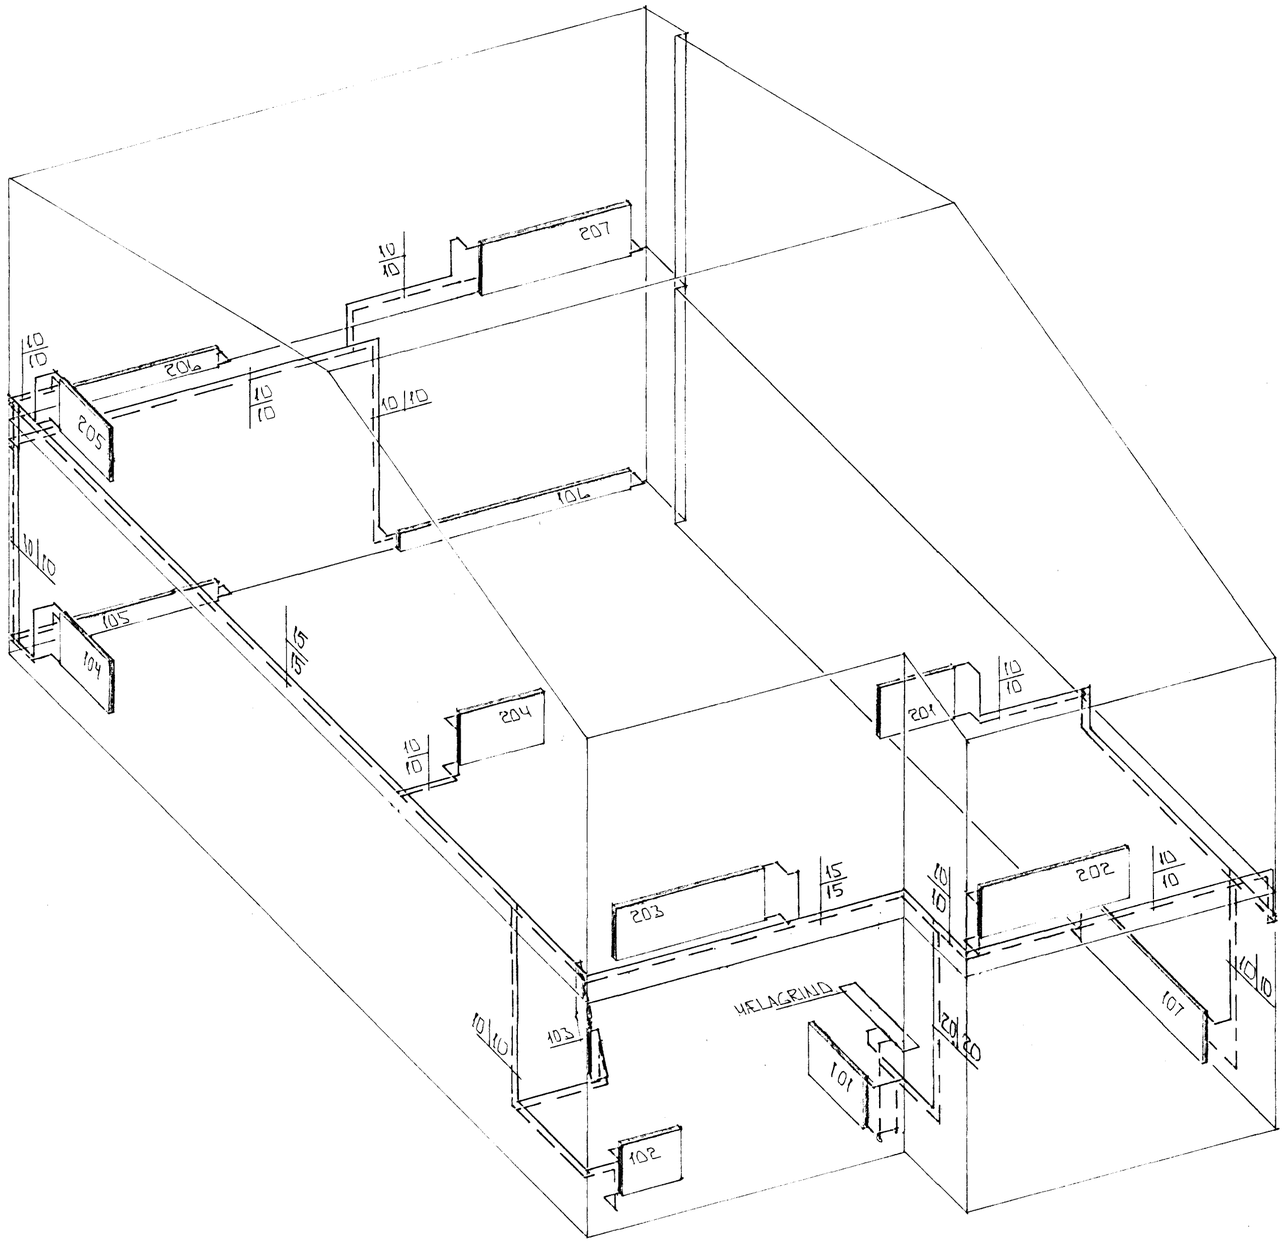

RÚMMYND - HITALAGNA ∧ 1 : 50

ofn nr.	Staðsetn.	Hitaþörf kcal/h	Lengd MM	m. Hæð MM	tenging.
101	ANDD	500	900	600	C D
102	VS	300	700	600	A B
103	ÞVOTTUR / G	400	900	600	C D
104	BORÐSTOFA	930	800	600	C D
105	BORÐSTOFA	1050	1.800	200	A D
106	STOFA	1.390	2.800	200	A D
107	BÍLG	1.490	2.000	600	B C
201	BAÐ	500	900	600	A B
202	HERB	1.240	1.800	600	C D
203	HERB	1.190	1.800	600	A B
204	ÞVOTTUR / G	400	900	600	C D
205	FJÖLSK	870	800	600	C D
206	FJÖLSK	1.000	1.800	200	A D
207	HJÓN	1.020	1.800	600	A D
	SAMTALS	12.280			

ÁÐUR EN OFNAR ERU PANTAÐIR SKULU ARKITEKT OG TÆKNIFRÆÐINGUR YFIRFARA OFNA TILBOÐIÐ.
STÆRÐ OFNA SKAL VERA SEM NÆST:
HÆÐ = 20 SM LÆGRI EN HÆÐ FRÁ GÓLFI OG UPPÍ SÓLBEKK
LENGD = 10 - 15 SM STYTTRI EN GLUGGABREYDD

HAFNARFJARÐARBÆR
03 APR. 1995
BYGGINGAFULLTRÚINN

BR.	DAGS.	EÐLI BR.	SIGN.

TINNUBERG 12
HAFNARFIRÐI

RÚMMYND - HITALAGNA

MKV ∧ 1 : 50
DAGS. MAÍ '94
VERK NR. 9419
TEIKN NR. 2 - 05
HANNAÐ
TEIKNAÐ
YFIRFARIÐ

TÆKNIÞJÓNUSTA
SIGURÐAR ÞORLEIFSSONAR HF
STRANDGÖTU 11 - 220 HAFNARFJÖRÐUR - SÍMI 54255 - FAX 652875