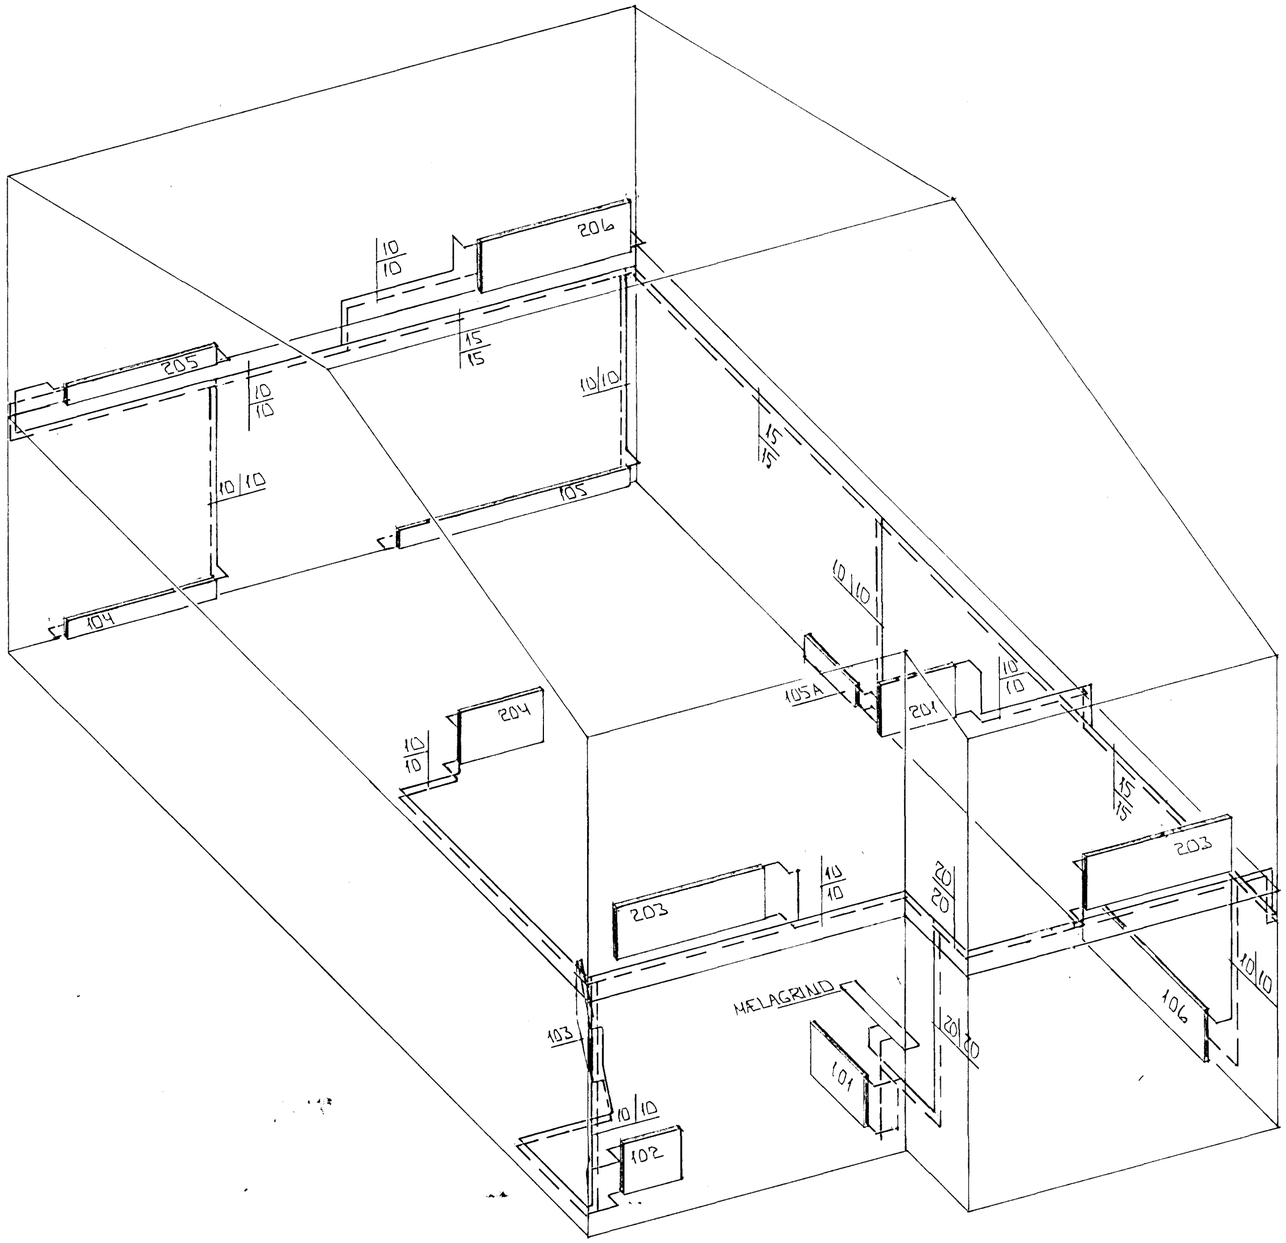

RÚMMYND - HITALAGNA ~ 1 : 50

ofn nr.	Staðsetn.	Hitaþörf kcal/h	Lengd MM	m. Hæð MM	tenging.
101	ANDD	500	900	600	C D
102	VS	300	700	600	C D
103	ÞVOTTUR / G	300	900	600	C D
104	BORÐSTOFA	1030	1.800	200	B C
105	STOFA	1.680	2.800	200	B C
105a	STOFA	460	800	200	C D
106	BÍLG	1.900	2.000	600	B C
201	BAÐ	700	900	600	A B
202	HERB	1.970	1.900	600	C D
203	HERB	1.100	1.800	600	A B
204	ÞVOTTUR / G	300	900	600	C D
205	FJÖLSK	1.590	1.800	200	A D
206	HJÓN	1.900	1.800	600	A D
	SAMTALS	12.820			

ÁÐUR EN OFNAR ERU PANTAÐIR SKULU ARKITEKT OG TÆKNIFRÆÐINGUR YFIRFARA OFNATILBOÐIÐ.
STÆRÐ OFNA SKAL VERA SEM NÆST:
HÆÐ = 20 SM LÆGRI EN HÆÐ FRÁ GÓLFI OG UPPÍ SÓLBEKK
LENGD = 10 - 15 SM STYTTRI EN GLUGGABREYDD

HAFNARFJARÐARBÆR BYGGINGAFULLTRÚINN
04 APR 1995

BR.	DAGS.	EÐLI BR.	SIGN.

TINNUBERG 2
HAFNARFIRÐI

RÚMMYND - HITALAGNA

MKV. ~ 1 : 50
DAGS. MAÍ '94
VERK NR. 9414
TEIKN NR. 2 - 05
HANNAÐ
TEIKNAÐ GÞ
YFIRFARIÐ

TÆKNIÞJÓNUSTA SIGURÐAR ÞORLEIFSSONAR HF
STRANDGÖTU 11 - 220 HAFNARFJÖRÐUR - SÍMI 54255 - FAX 652875