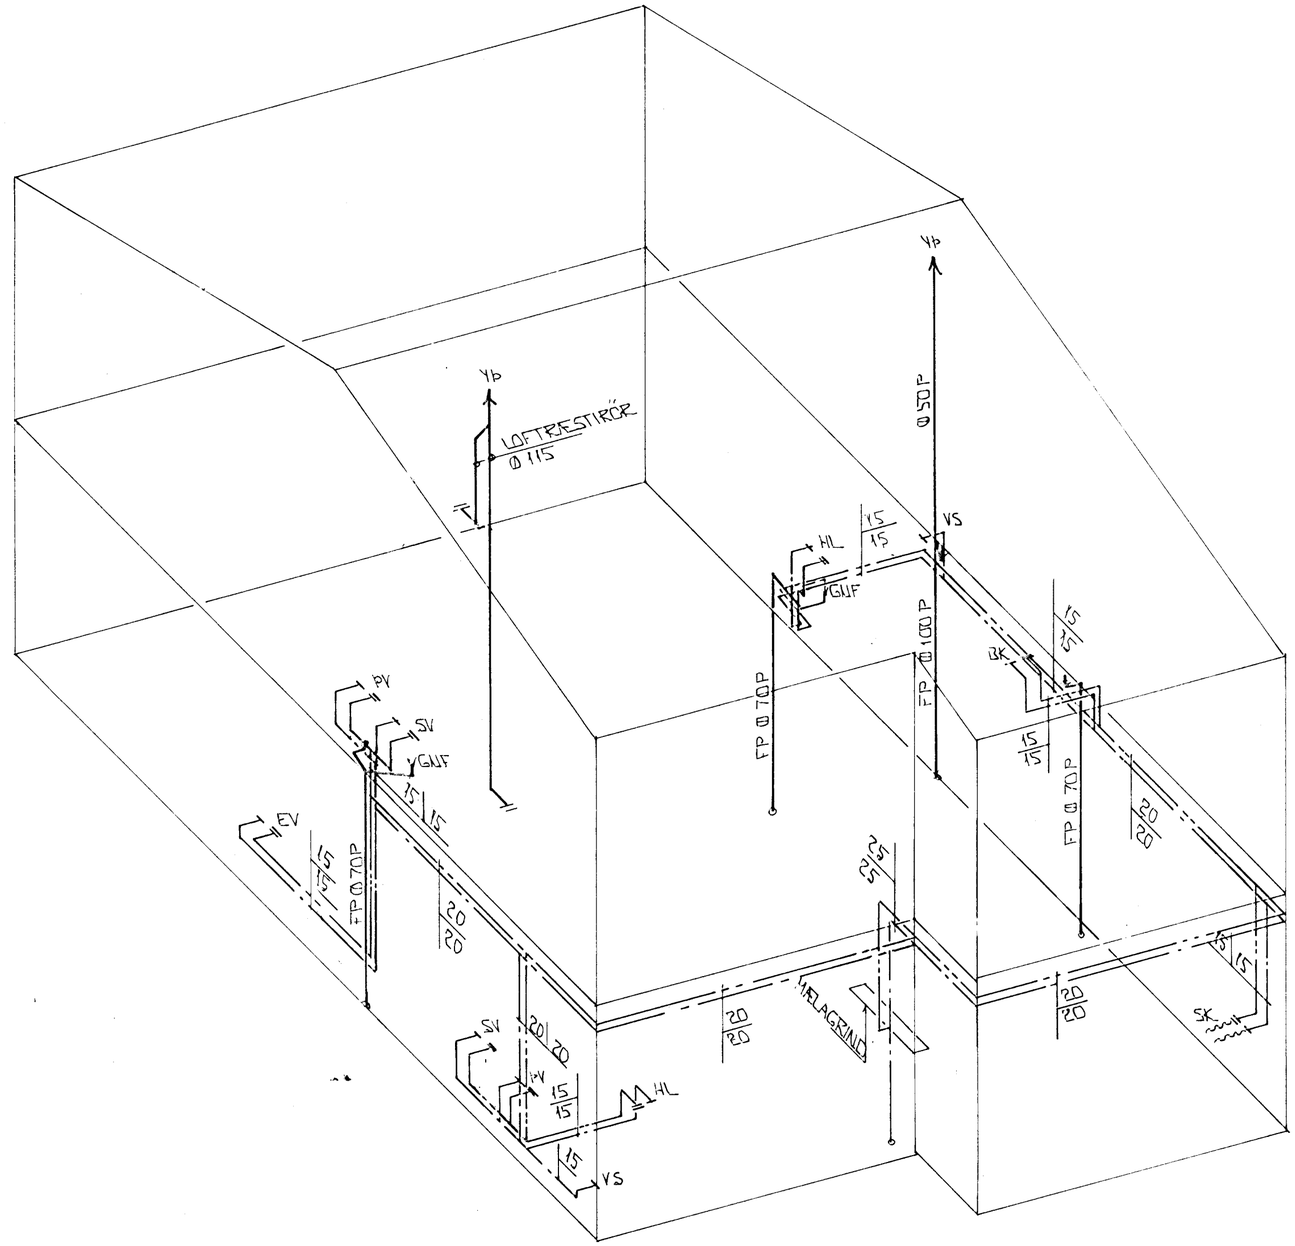

RÚMMYND - VATNSLAGNA 1:50

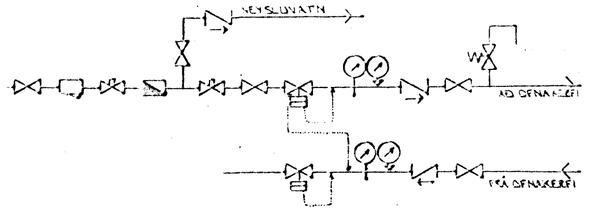

TENGIMYND MELAGR. HITAVEITU.

SKÝRINGAR:

ÖLL TÁKN OG SKÝRINGAR ERU SKV. ÍSLENSKUM STAÐLI, ÍST. 24.

GERT ER RÁÐ FYRIR AÐ EINANGRUN HÚS SÉ SKV. BYGGINGARSAMÞYKKT. EINANGRUNARÞYKKT VEGGJA 100MM OG ÞAKS 200MM

HITALAGNIR SKULU VERA SVARTAR JÁRNPÍPUR MEÐ SKRÚFUÐUM TENGISTYKKJUM, OG EINANGRAST MEÐ AMK 20 MM GLERULLAR-HÓLKUM OG VERJAST MEÐ PLASTI EÐA SÍSALPAPPA.

VATNSLAGNIR SKULU VERA GALVANHÚÐAÐAR JÁRNPÍPUR MEÐ SKRÚFUÐUM, TENGISTYKKJUM OG EINANGRAST SEM HITALAGNIR. KALDAR PÍPUR OG TENGISTYKKI VERJAST FYRST MEÐ PLASTI EÐA SÍSALPAPPA.

Á ALLA OFNA KOMI LOFTSKRÚFUR STILLITÆ OG SJÁLFVIRKIR OFNLOKAR.

OFNASTÆRÐIR SKULU MIÐAST VIÐ HITAVEITU ÁÆ =40°C. ALLAR TENGINGAR AÐ OG FRÁ OFNUM ERU 10MM. NEMA ANNARS SÉ GETIÐ.

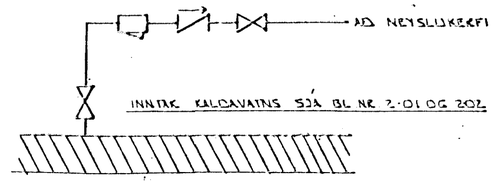

TENGIMYND KALDAVATNS

HAFNARFJARÐARBÆR
04 APR. 1995
BYGGINGAFULLTRÚINN

BR.	DAGS.	EÐLI BR.	SIGN.

TJNNUBERG 2
HAFNARFIRÐI

RÚMMYND - VATNSLAGNA

MKV.	1:50
DAGS.	MAÍ '94
VERK NR.	9414
TEIKN NR.	2-06
HANNAÐ	
TEIKNAÐ	GK
YFIRFARIÐ	

TÆKNIÞJÓNUSTA SIGURÐAR ÞORLEIFSSONAR HF
STRANDGÖTU 11 - 220 HAFNARFJÖRÐUR - SÍMI 54255 - FAX 652875