

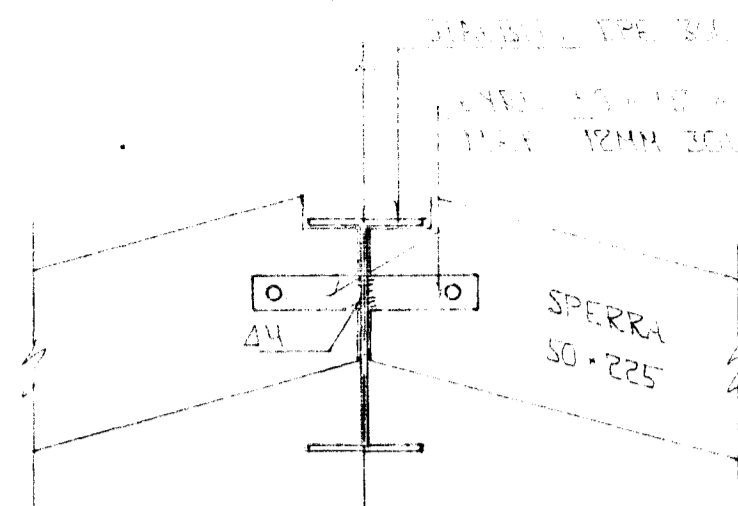


GRUNNMÝND 1:50

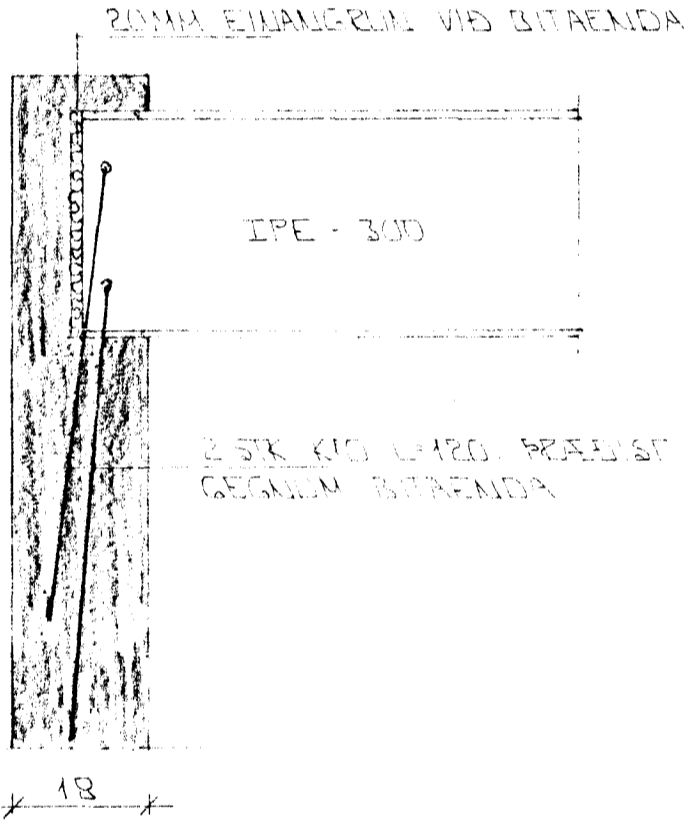


SNID 9-9 1:10

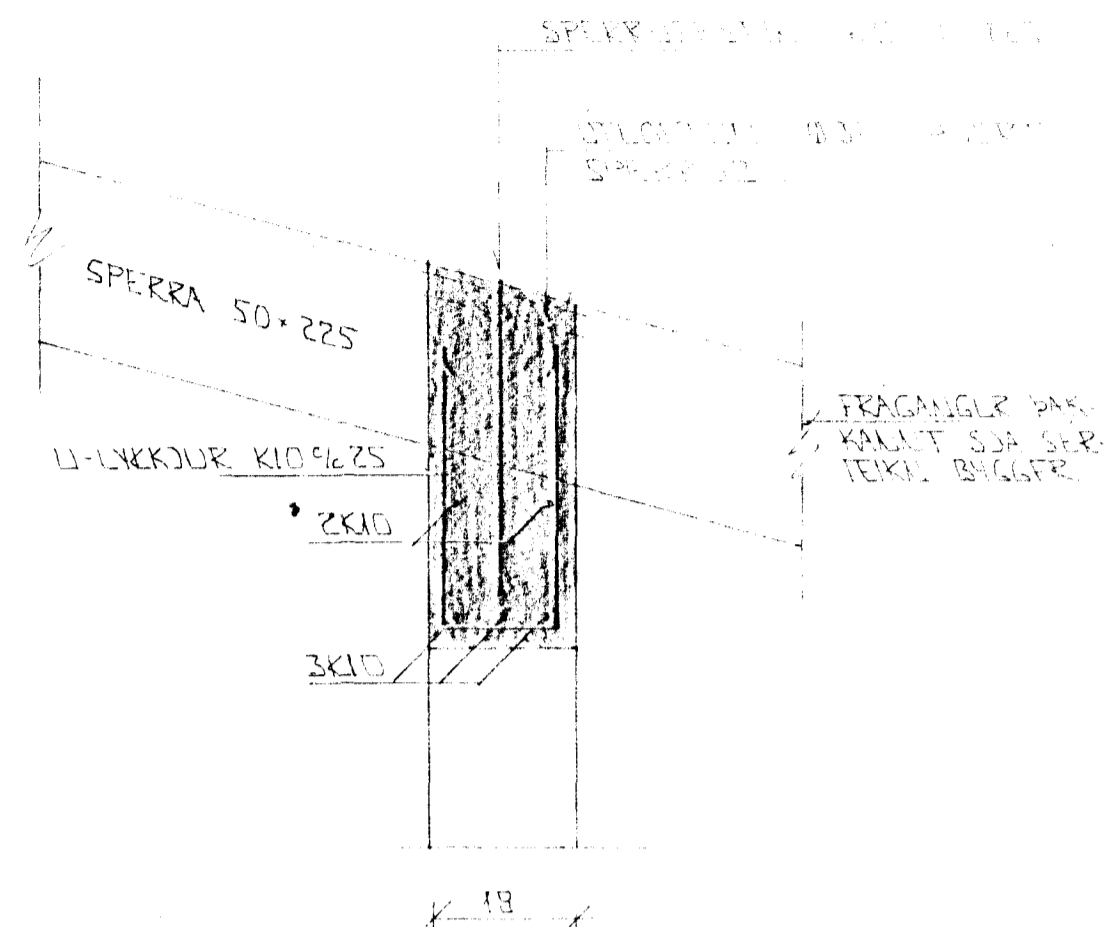

BITAENDI Í VEGG 1:10

Í ÚTBRÚN ÚTVEGGJA KOM EYJANIGRÚN GRIND LAGETT K10 x 220 LÖBRET K10 x 20

SPERRA BOLTAST Á VEGG MEÐ 12MM BOLTUM % 80

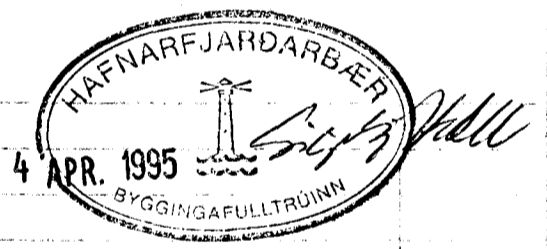

BR.	DAGS	EDL BR	SKA
-----	------	--------	-----


TINNBERG 2
HAFNARFIRÐI

BENDING VEGGJA 2 HESAR
ÞAKVIRKI-GRUNNMÝND OG
SNID

MKV. 1:10 x 1:50
DAGS DES '94
VERK NR. 9414
TEIKN NR. 2-04
HANNAD
TEIKNAD GK
YFIRFARIÐ

SKÝRINGAR

ALMEINAR SKÝRINGAR SJÁ BL. NR. 1-01.
SULA SJÁ BL. NR. 1-02.

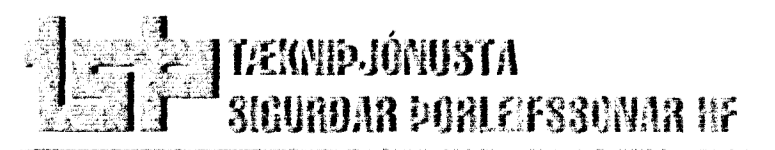

STRANDGÖTU 11-220 HAFNARFJORDUR S.M. 2425 FAX 052