



Samþykkt á fundi bygginga-  
nefndar þ. 13.7 1994  
BYGGINGAFULLTRÚINN  
Í HAFNARFIRÐI  
*Sigríður*

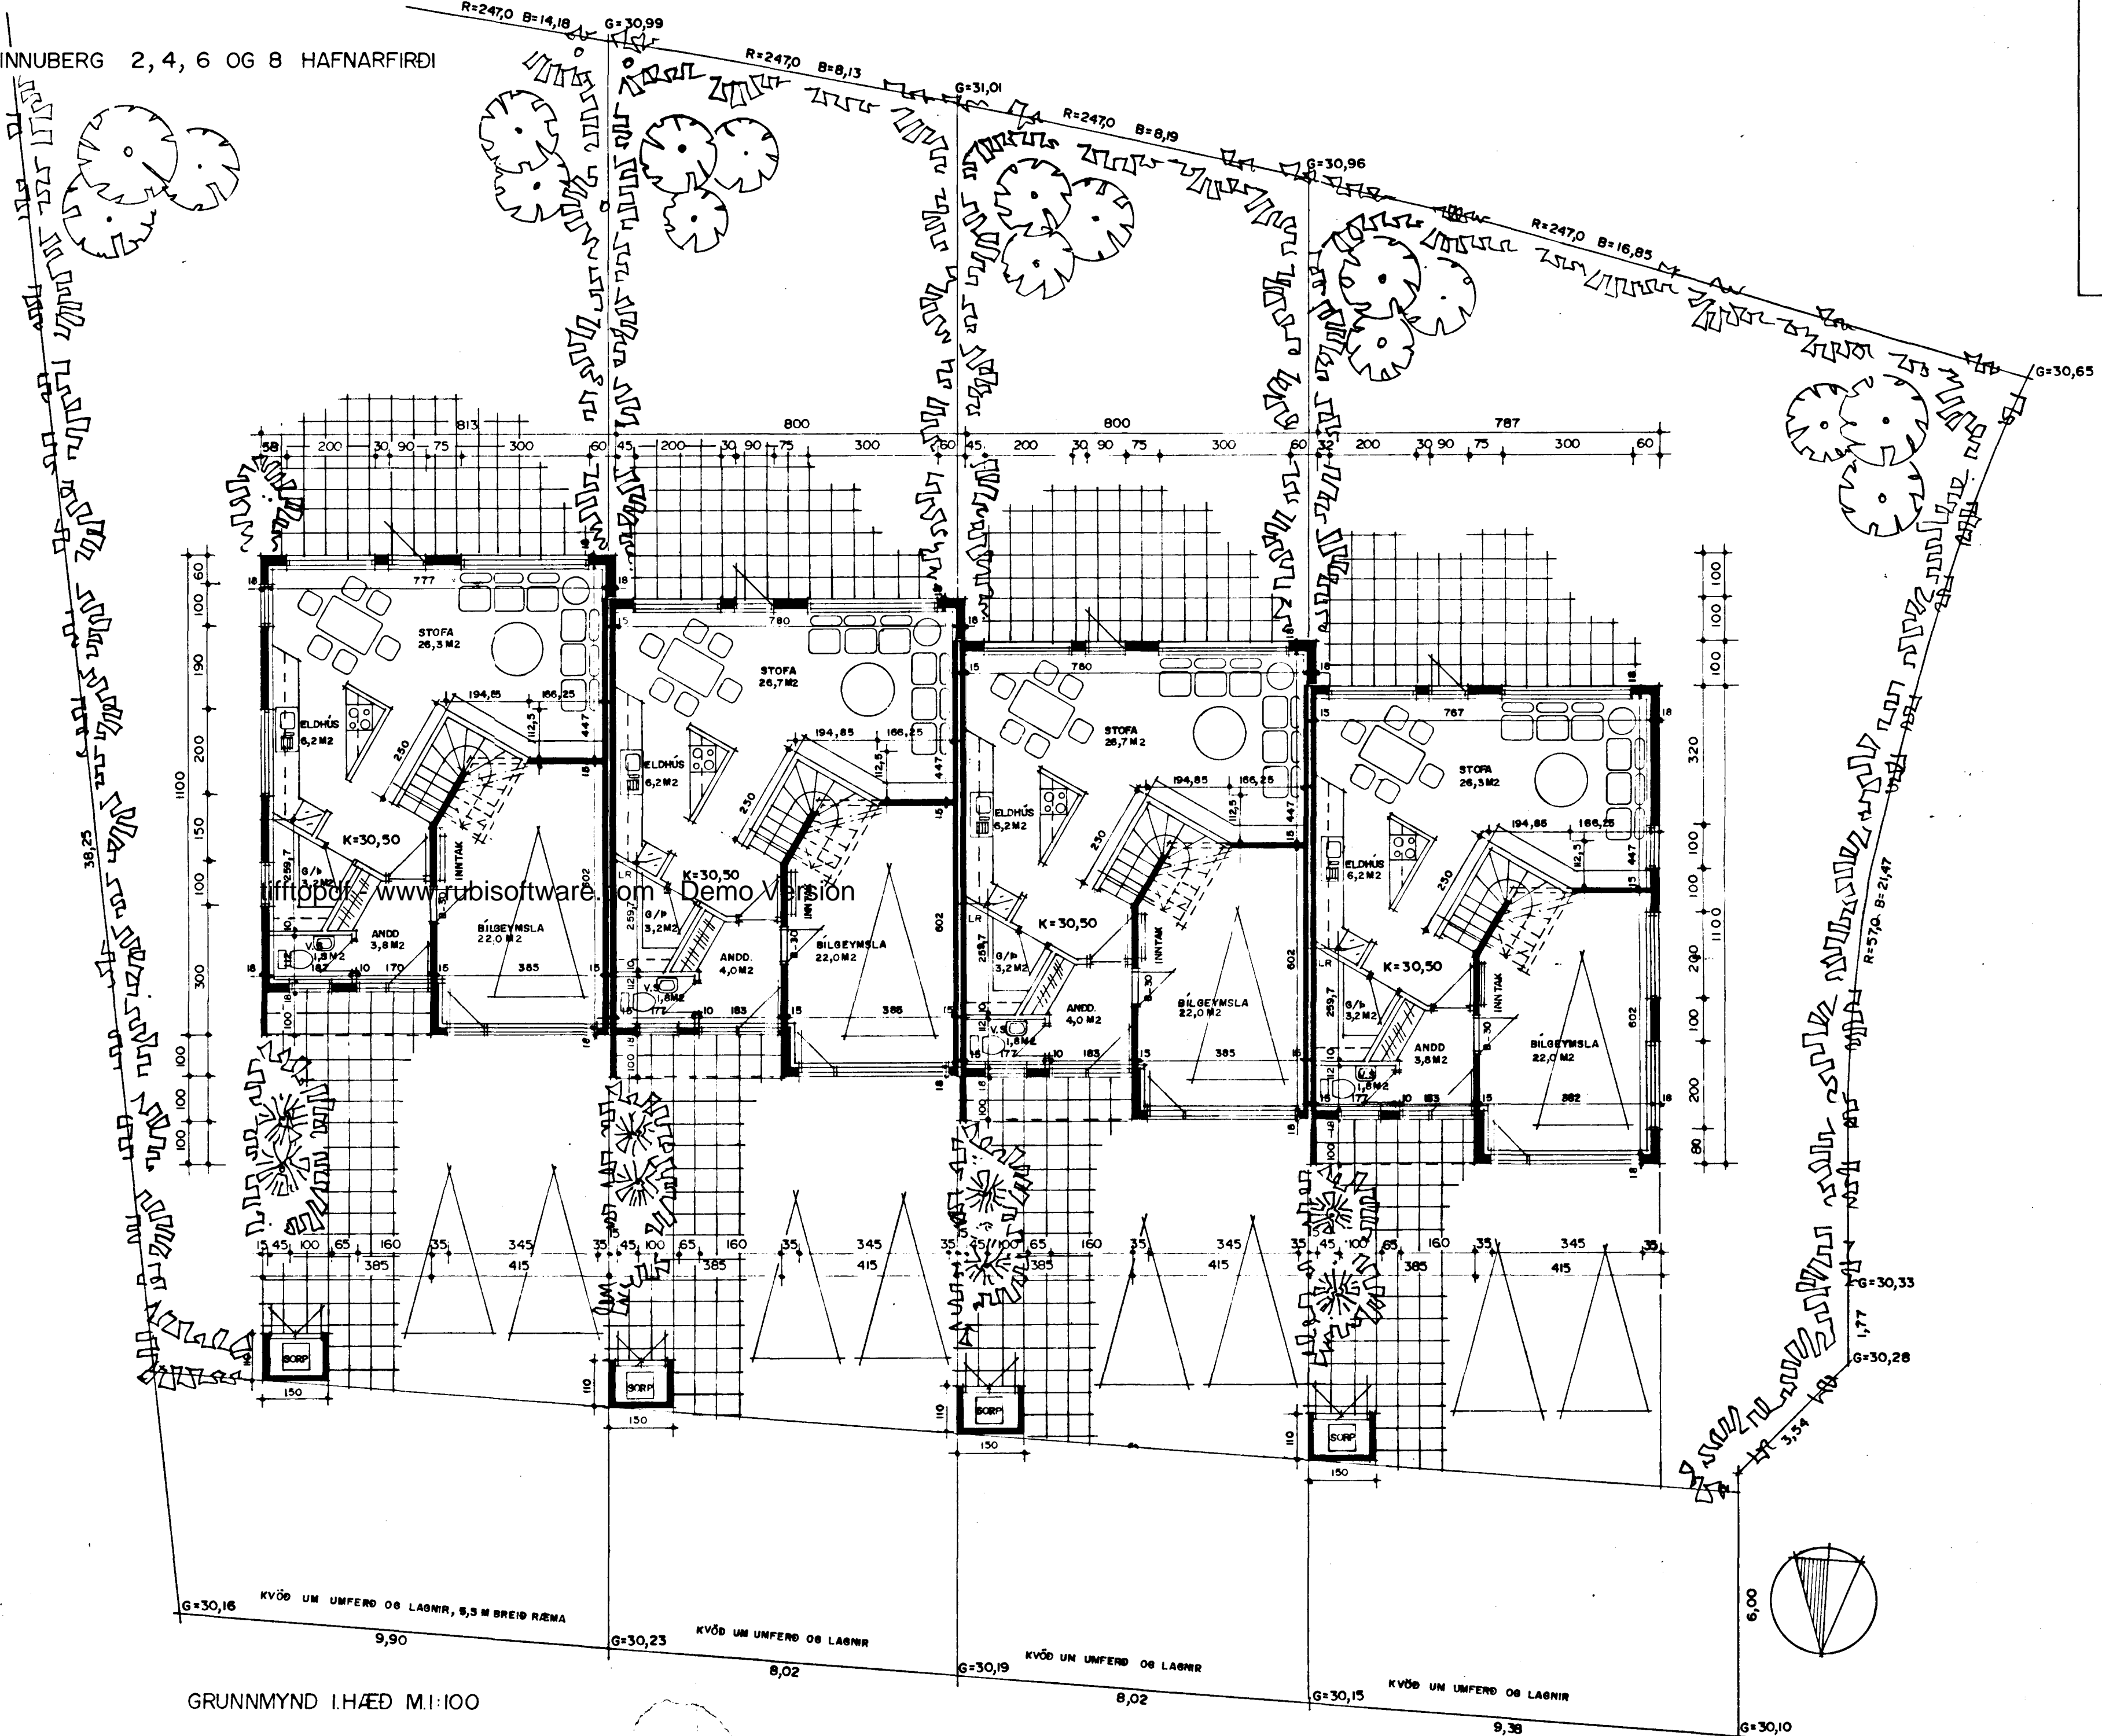

GRUNNMYND I.HÆÐ M.1:100

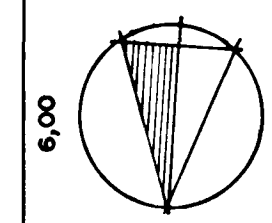

*Ingólfur Þorvaldsson*