


tifftopdf - www.rubissoftware.com - Demo Version

GRUNNMYND 2. HÆÐ M.1:100

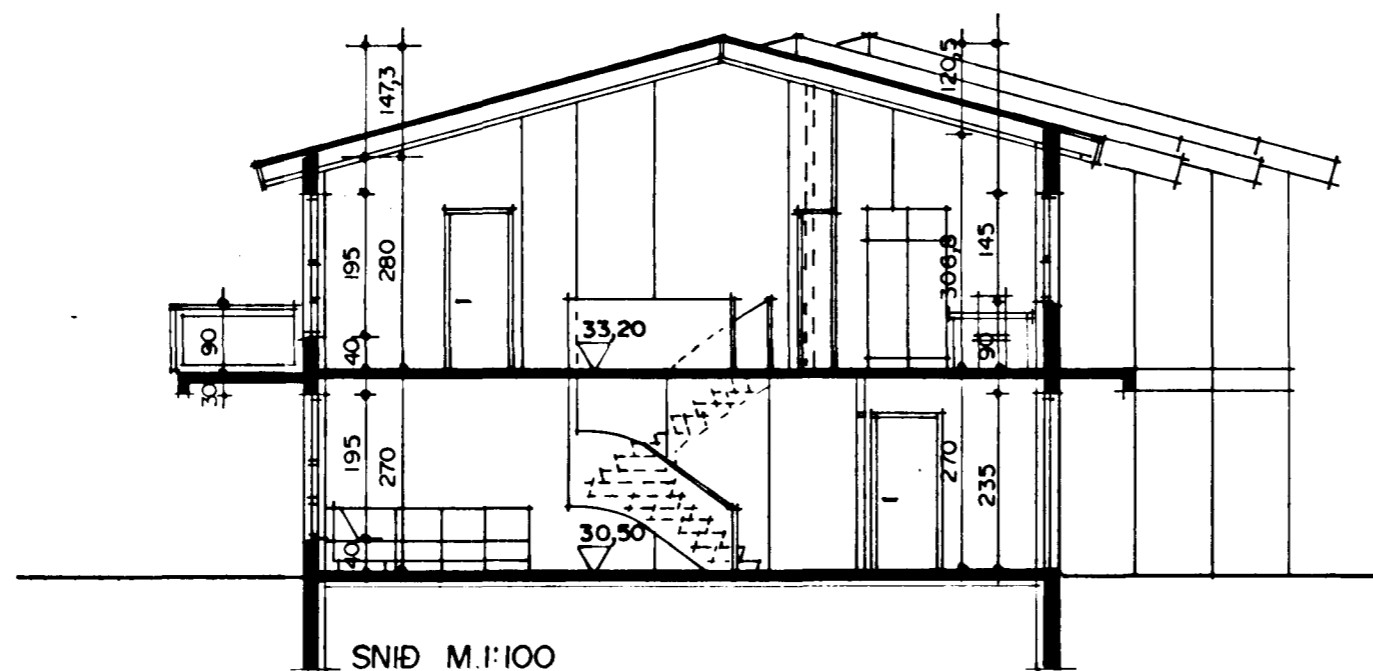

SNIÐ M.1:100

**BYGGINGARLÝSING:**

HÚSD ER STAÐSTEYPT Á HEFÐBUNDINN HÁTT MEÐ STÁLKLÆDDU ÞAKI.  
UNDIRSTÖÐUR OG BOTNPLATA ERU STAÐSTEYPT Á ÞJAPPADRI HRAUNFYLINGU OG EDA Á KLÖPP.  
ÚTVEGGIR ERU STAÐSTEYPTIR 18 SM. EINANGRUN 10 SM. MÚRHÚÐ 2 SM.  
ÞAK: SPERRUR, HEILKLÆDDAR MEÐ 1x6" BORBVIÐ, ÞAKPAPPA OG ÞAKSTÁLI. ÞAKEINANGRUN ER 20 SM. STEINULL.

**SKÝRINGAR:**

KÓLNUNARTÖLUR EINSTAKRA BYGGINGAHLUTA SKULU VERA Í SAMREMI VIÐ ÍST. 66  
LR. - LOFTRÆSTING.

**STÆRÐIR BRÚTTÓ:**

**TINNUBERG NR 2**

1. HÆÐ	84,3 M2 BRÚTTÓ	227,6 M3 BRÚTTÓ
2. HÆÐ	84,3 M2 BRÚTTÓ	300,3 M3 BRÚTTÓ
<b>SAMTALS</b>	<b>168,6 M2 BRÚTTÓ</b>	<b>527,9 M3 BRÚTTÓ</b>

LÓÐ ER 425,9 M2 NÝTINGARHLUTFALL = 0,395

**TINNUBERG NR 4**

1. HÆÐ	84,3 M2 BRÚTTÓ	227,6 M3 BRÚTTÓ
2. HÆÐ	84,3 M2 BRÚTTÓ	300,3 M3 BRÚTTÓ
<b>SAMTALS</b>	<b>168,6 M2 BRÚTTÓ</b>	<b>527,9 M3 BRÚTTÓ</b>

LÓÐ ER 283,3 M2 NÝTINGARHLUTFALL = 0,595

**TINNUBERG NR 6**

1. HÆÐ	84,3 M2 BRÚTTÓ	227,6 M3 BRÚTTÓ
2. HÆÐ	84,3 M2 BRÚTTÓ	300,3 M3 BRÚTTÓ
<b>SAMTALS</b>	<b>168,6 M2 BRÚTTÓ</b>	<b>527,9 M3 BRÚTTÓ</b>

LÓÐ ER 291,3 M2 NÝTINGARHLUTFALL = 0,578

**TINNUBERG NR 8**

1. HÆÐ	84,3 M2 BRÚTTÓ	227,6 M3 BRÚTTÓ
2. HÆÐ	84,3 M2 BRÚTTÓ	300,3 M3 BRÚTTÓ
<b>SAMTALS</b>	<b>168,6 M2 BRÚTTÓ</b>	<b>527,9 M3 BRÚTTÓ</b>

LÓÐ ER 445,7 M2 NÝTINGARHLUTFALL = 0,378

*Sigurður Þorvarðarson*