


Samþykkt á fundi bygginga-
nefndar þ. 13.7.1994
BYGGINGAFULLTRÚINN
Í HAFNARFIRÐI
fróðs. Halld

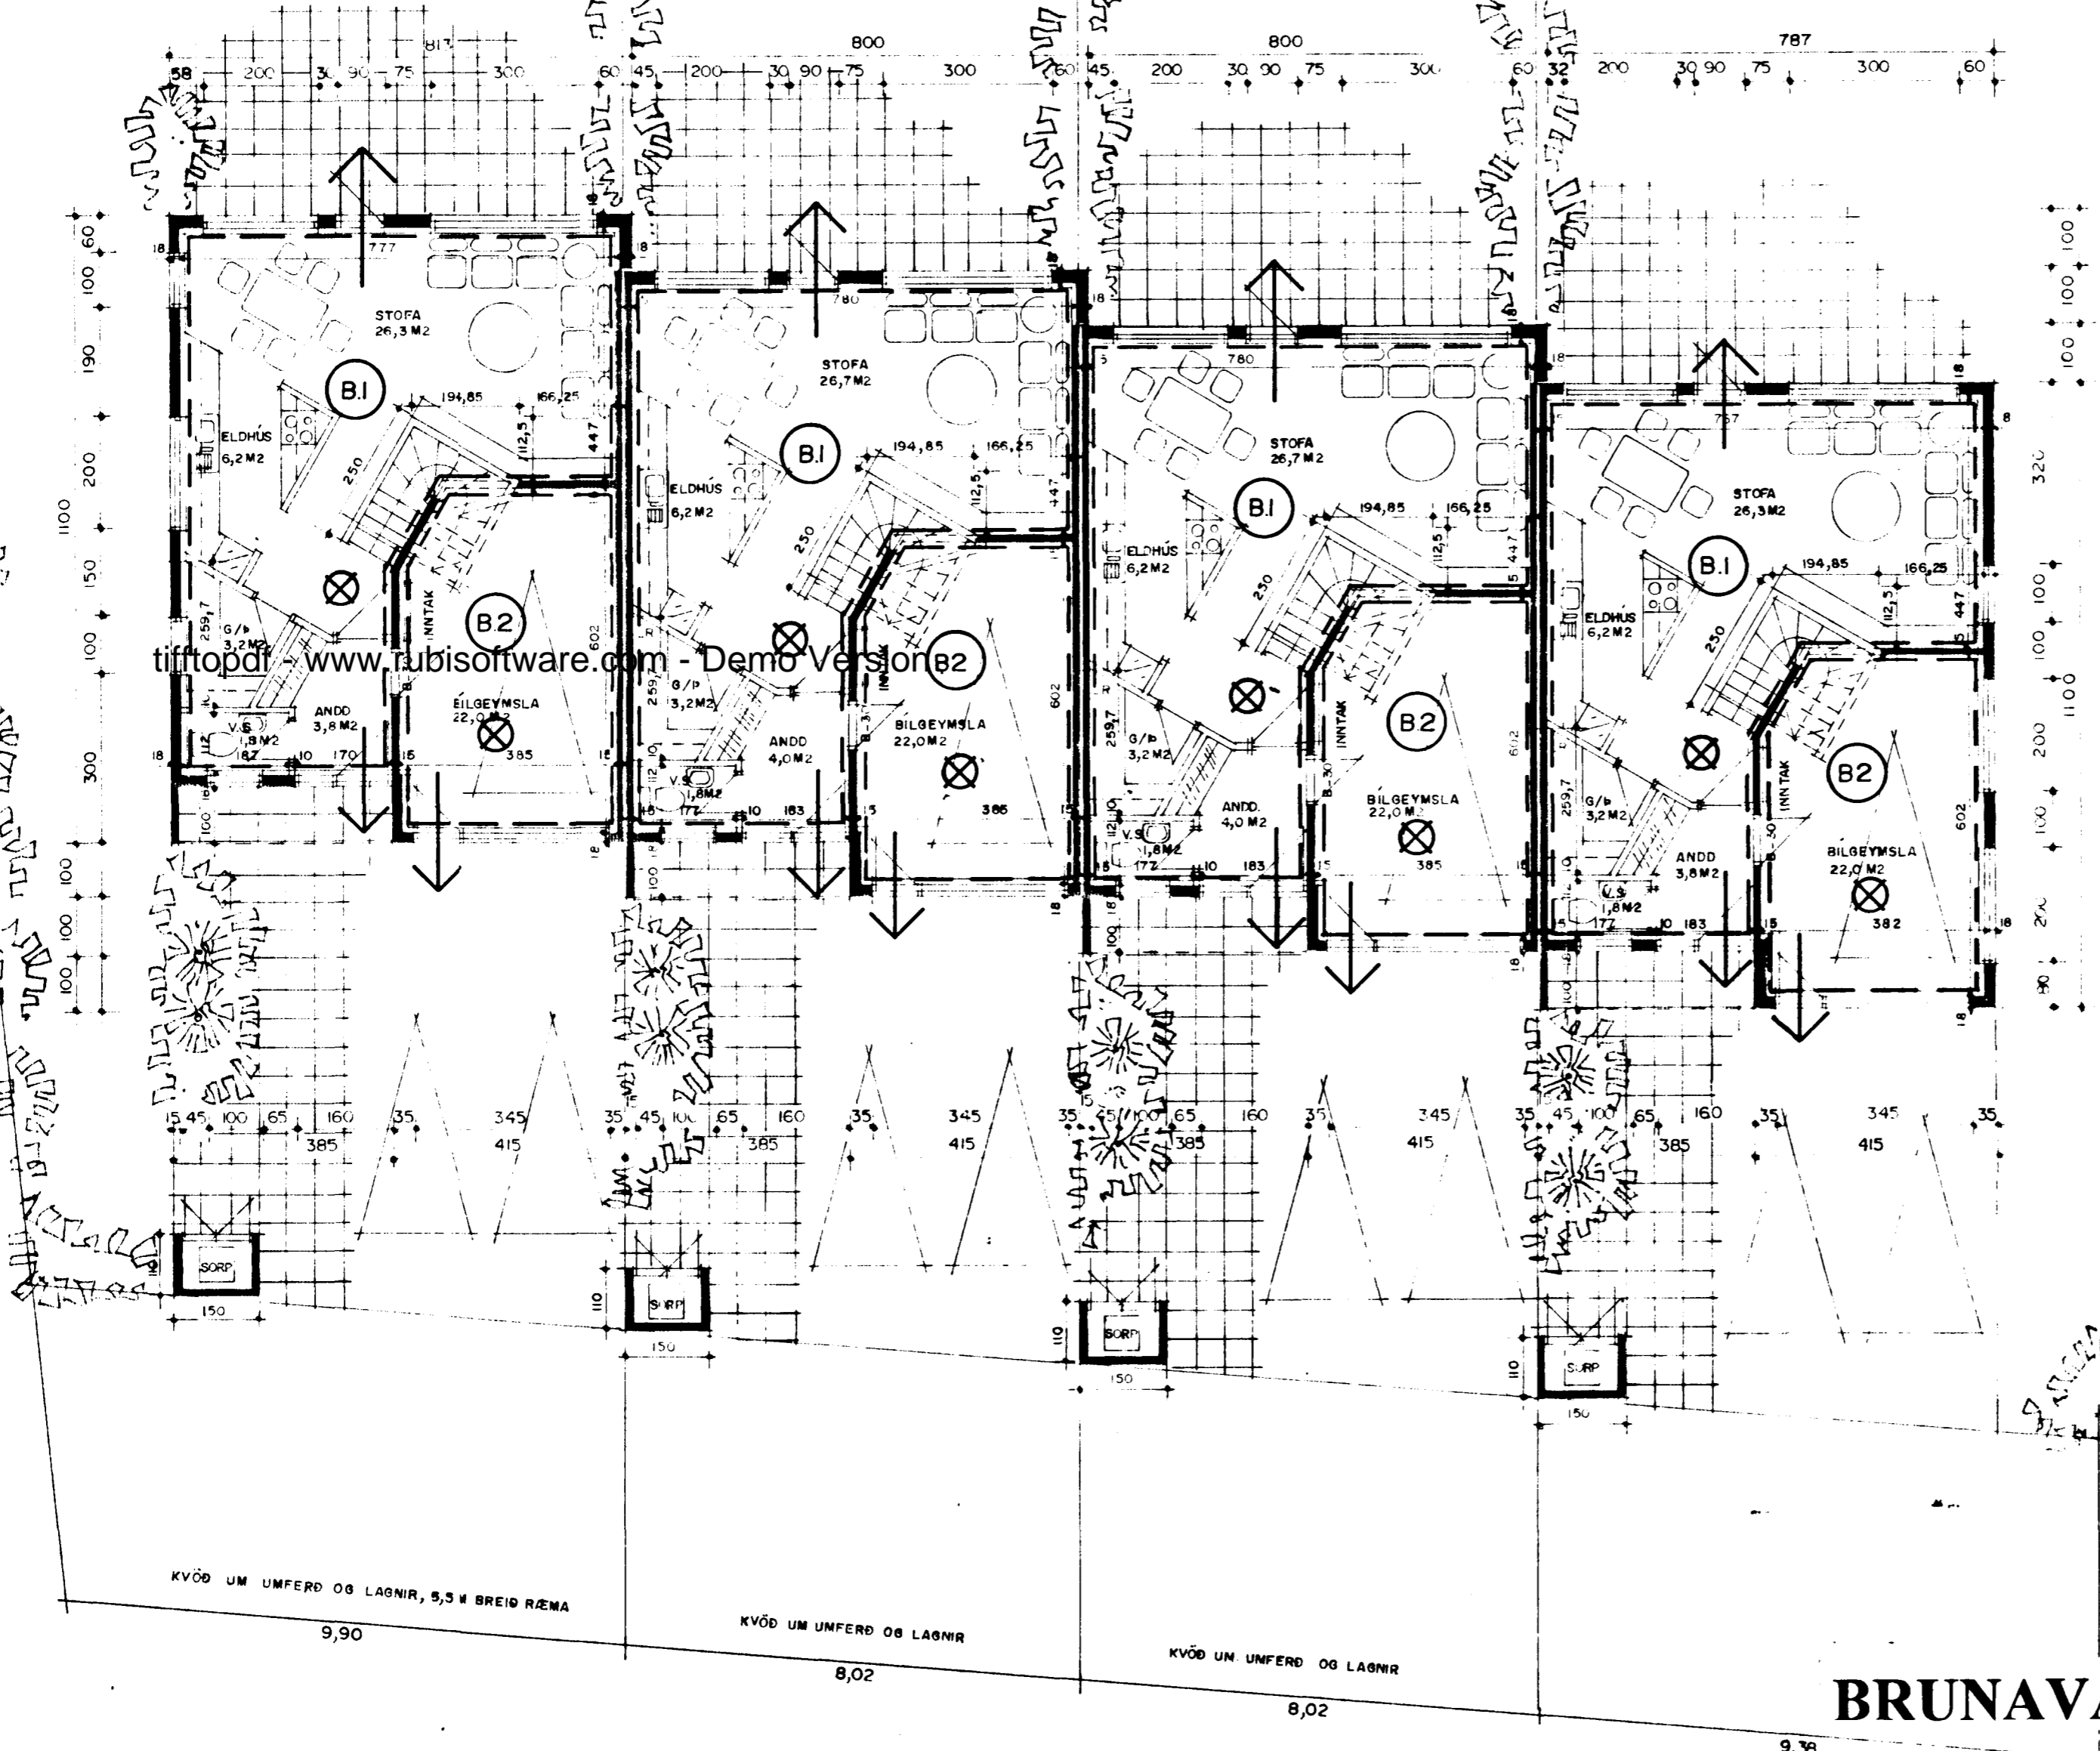

tiftopdr - www.rubissoftware.com - Demo Version

Skýringar vegna eldvarna:

- F.30 Tákna eldvarnarhurð, og eða eldvarnarvegg, samkv. reglugerð um brunavarnir og brunamál.
- B.30 Tákna eldvarnarhurð, samkv. reglugerð um brunavarnir og brunamál.
- BO Tákna björgunarop, samkv. reglugerð um brunavarnir og brunamál.
- Tákna rýmingarleið, samkv. reglugerð um brunavarnir og brunamál.
- B.1 Brunnhólf númerað.
- Reykskynjari, staðsetjst samkvæmt teikningu.
- Sl.kv. Slökkvitæki og annar brunavarnabúnaður staðsetjst í samráði við Eldvarnarefritit.
- B.SL. Brunaslanga, vatnsþétt. 25 m.

KVÖÐ UM UMFERÐ OG LAGNR, 5,5 M BREIÐ RÆMA
9,90
8,02
8,02
9,38

BRUNAVARNAUPPDRA'TTUR. BLAÐ: 1 AF 2