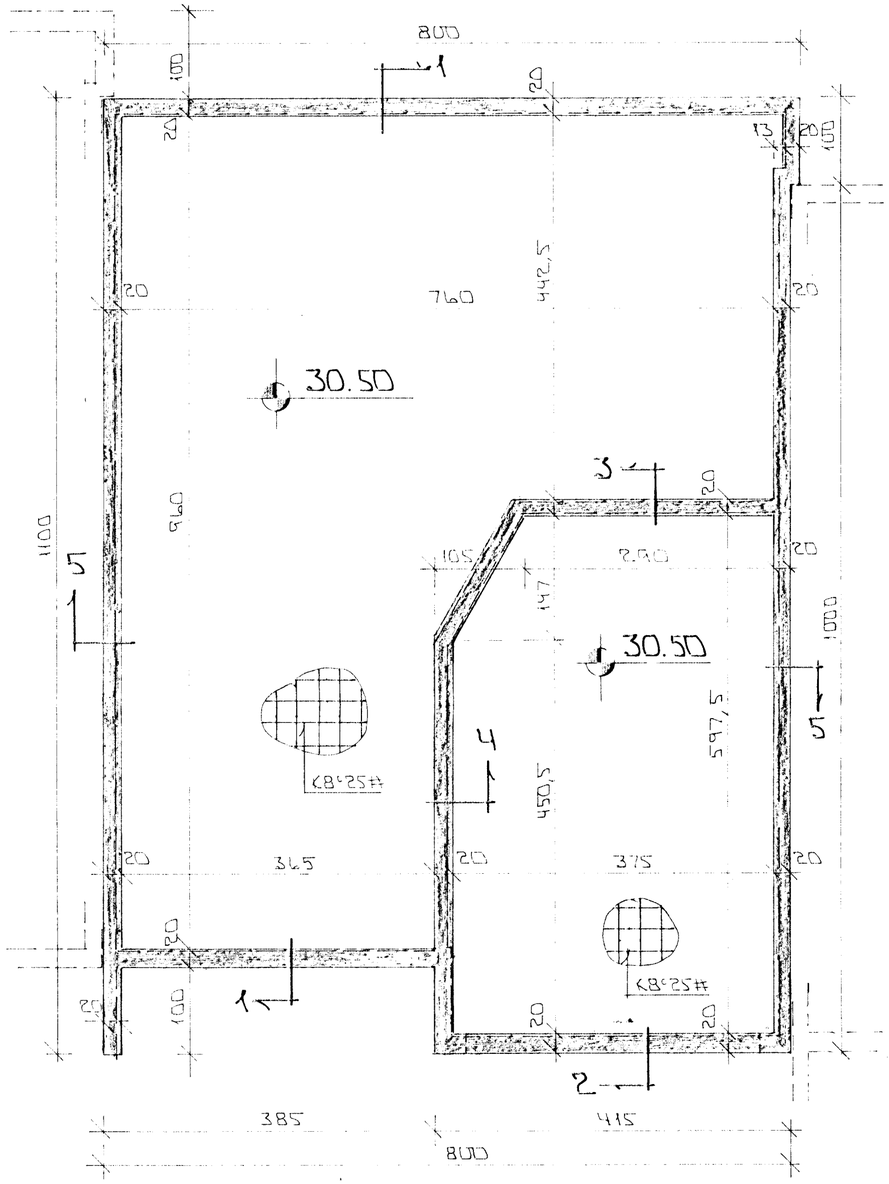

GRUNNMYND ‹ 1:50

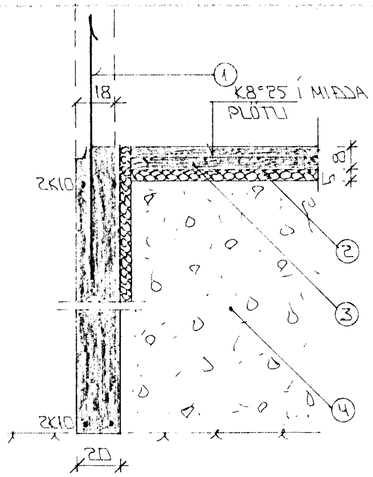

SNIÐ 1 Í ÚTVEGGI ‹ 1:20

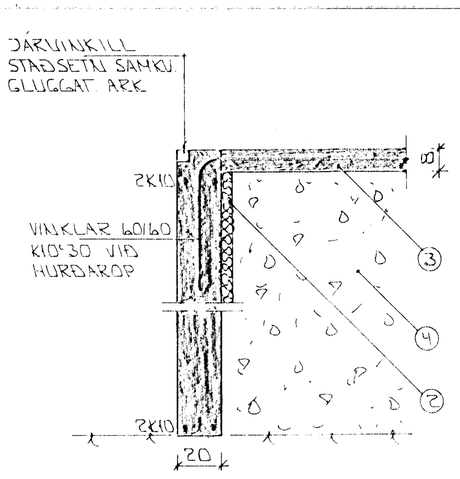

SNIÐ 2 Í HURÐAROP BÍLG. 1:20

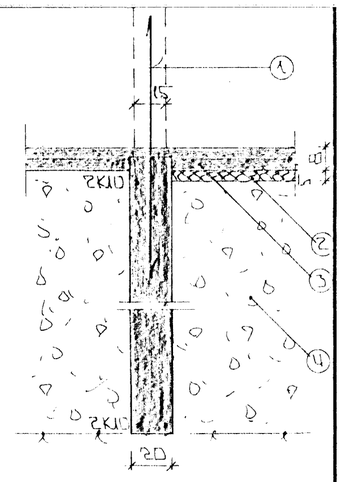

SNIÐ 3 ‹ 1:20

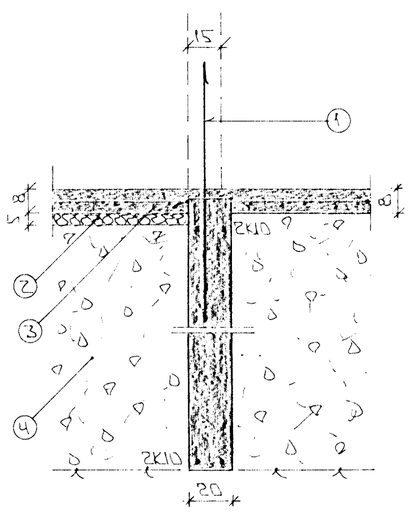

SNIÐ 4 ‹ 1:20

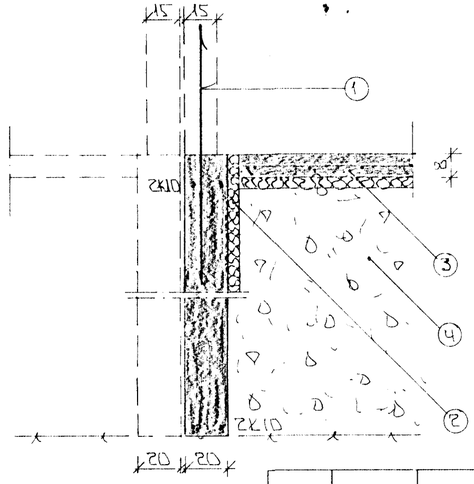

SNIÐ 5 ‹ 1:20

SKÝRINGAR

ALMENNAR SKÝRINGAR SJÁ BLAÐ NR 1-01

1-- TENGIJÁRN K 10 c/c 30 SM L=120 SM OG STANDI AMK 50 SM YFIR PLÖTU

2-- 50 MM PLAST/STEINULLAREINANGRUN HARÐPRESSUÐ EINANGRUNIN NÁI AMK 50 SM NIÐUR MEÐ ÚTVEGGJUM

3-- 8 SM STEYPT PLATA JÁRNBENT AMK K 8 c/c 25 # EÐA K 10 c/c 30 #

4-- GRÚSAR EÐA HRAUNFYLLING FROSTFRÍ OG VIÐFAST Í LOGUM MEÐ TITRAÐJÖFPU LAGÞYKKT RÁÐIST AF GERÐ JÖFPUNNAR

5-- EFST OG NEÐST Í ÖLLUM SÖKKULVEGGJUM KOMI 2 K 10 JÁRNIN SÉU HEIL OG SAMFELLD UM HORN ÞAR SEM JÁRNIN ERU SKEYTT SKULU ÞAU MISVÍKJAST UM SKEYTILENGD 40 SM ÞAR SEM VEGGHÆÐ ER HÆRRI EN 120 SM KOMI EINFOLD GRIND Í MIÐJAN VEGG K 10 c/c 30 # NEMA ANNAÐ SÉ SÝNT Í SNIÐMYNDUM UNDIST. ATHYGLI ER VAKIN Á ÁKVÆÐUM RAFVEITU UM SAMTENGINGU JÁRNA SJÁ TEIKNINGU RAFLAGNAHÖNNUÐAR

STEYPA
S≥250 V/S≤0,5
LOFTINNIHALD ≥6%
SEMENT ≥ 300 KG/M3

BR.	DAGS.	EÐLI BR.	SIGN

TJNNUBERG 4
HAFNARFIRÐI

UNDIRSTÖÐUR - NÁ...
SNIÐ

HAFNARFJARÐARBÆR BYGGINGAFULLTRÚINN 04 APR. 1995

MKV ‹ 1:50 ‹ 1:20

DAGS.	MAÍ '94
VERK NR.	9415
TEIKN NR.	1-02
HANNAÐ	
TEIKNAÐ	GH
YFIRFARIÐ	

TÆKNIÞJÓNUSTA SIGURÐAR ÞORLEIFSSONAR HF
STRANDGÖTU 11 - 220 HAFNARFJÖRÐUR - SÍMI 54255 - FAX 652875