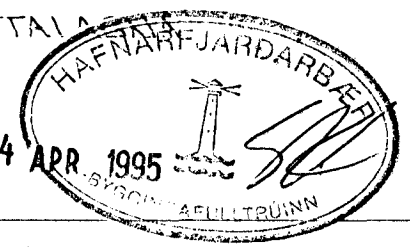



RÚMMYND - HITALAGNA 1:50

ofn nr.	Staðsetn.	Hitapörf kcal/h	Lengd MM	m. Hæð MM	tenging.
101	ANDD	500	900	600	CD
102	VS	300	700	600	AB
103	ÞVOTTUR/G	300	900	600	CD
104	BOÐSTOFA	1080	1.800	200	AD
105	STOFA	1.680	2.300	200	AD
106	BILG	1.490	2.000	600	BC
201	BAD	500	900	600	AB
202	HEPB	1.240	1.800	600	CD
203	HEPB	1.050	1.300	600	AB
204	ÞVOTTUR/G	300	900	600	CD
205	FJÓLSK	1.590	1.800	200	AD
206	HJÓN	1.020	1.800	600	AD
SAMTALS		11.050			

ÁÐUR EN OFNAR ERU ÞAN TADIR SKULU ARKITEKT OG T.EKNIFRÆÐINGUR
YFIRFARA OFNATILBOÐIÐ.
STÆFD OFNA SKAL VERA SEM NÆST:
HÆÐ = 20 SM LÆGRI EN HÆÐ FRÁ GÓLFU OG UPPÍ SÓLBEKK
LENGD = 10 - 15 SM STYTTI RI EN GLUGGABREYDD

BR.	DAGS.	EDLI BR.	SIGN.
TIJNUBERG 4 HAFNARFIRÐI RÚMMYND - HITALAGNA			
			
MKV.	1:50		
DAGS.	MAI '94		
VERK NR.	9415		
TEIKN NR.	2-05		
HANNAÐ			
TEIKNAD	GH		
YFIRFARID			
			
STRANDGÖTU 11 - 220 HAFNARFJÖRÐUR - Sími 54255 - FAX 652875			