




GRUNNMYND 1:50

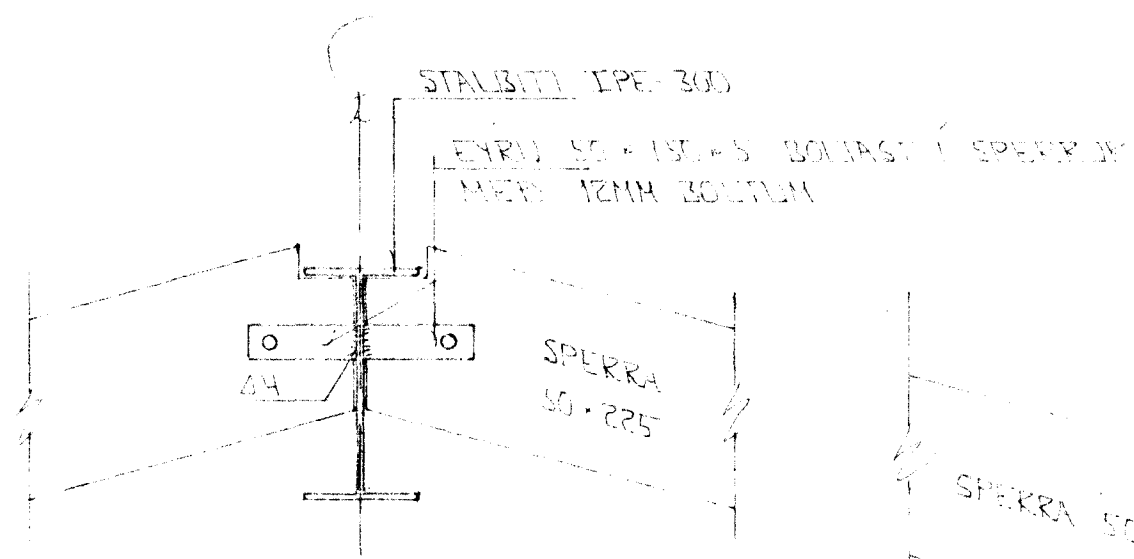

SNID 9-9 1:10

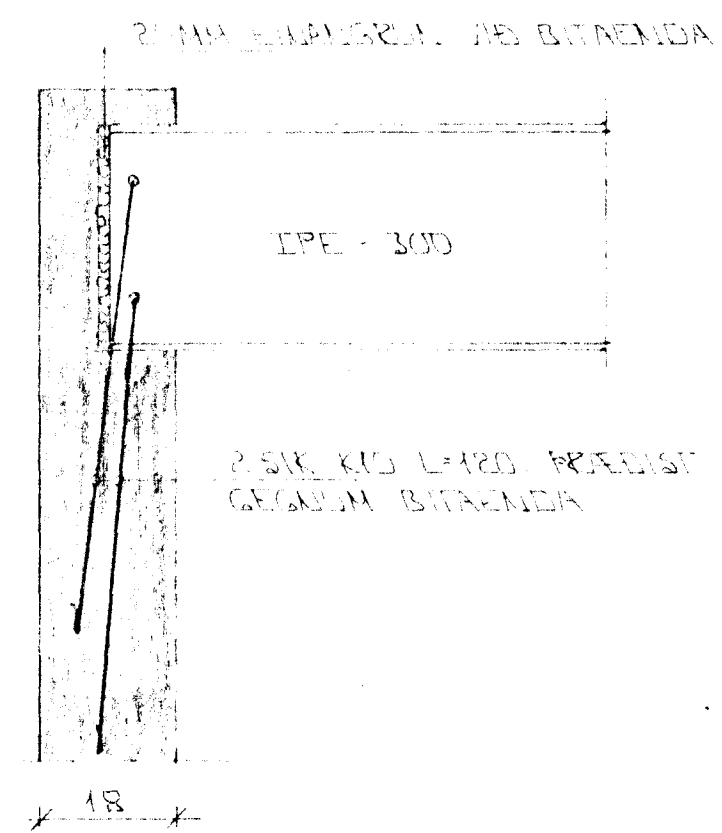

BITAENDI Í VEGG 1:10

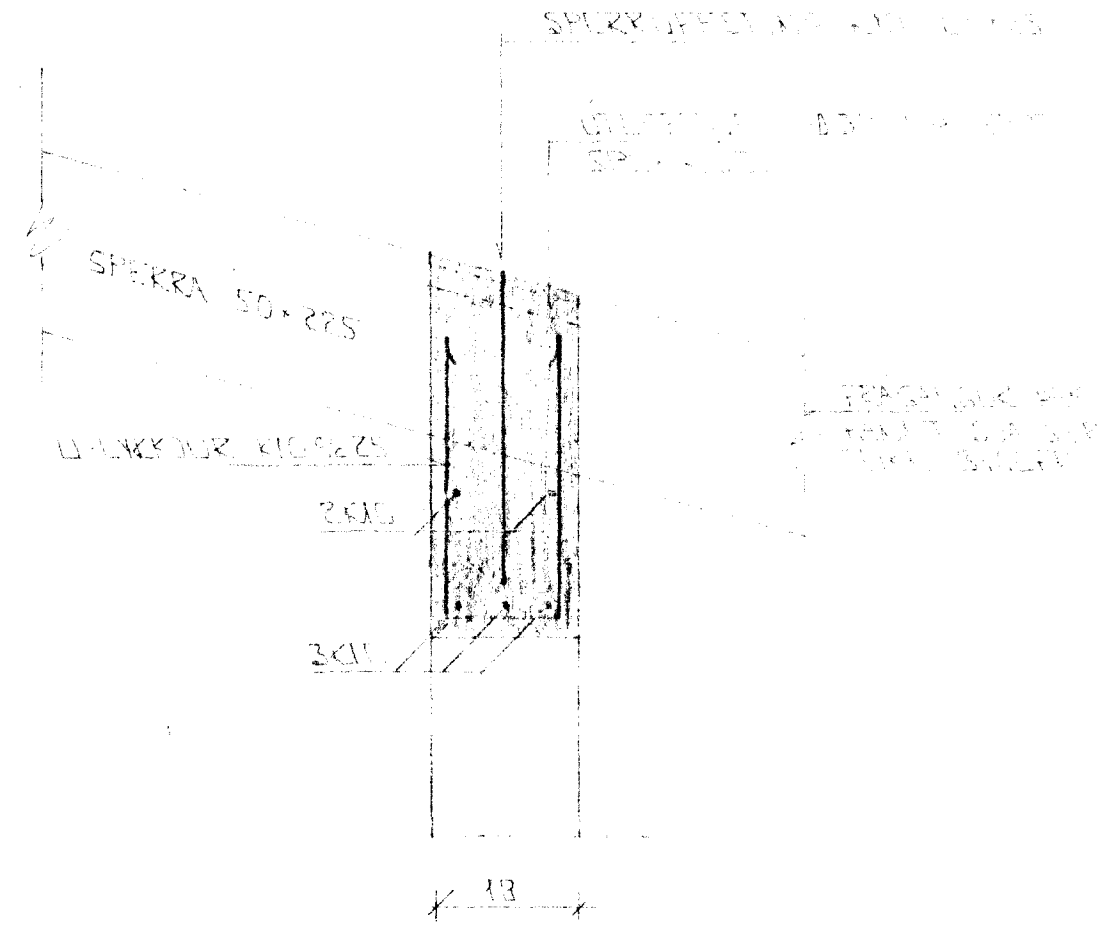


Í ÚTISRÚM LITVEGGA KOMU EINFÖLD GRIND. LÁRETT KÍO 120 LÖBRET KÍO 130

BR	DAGS	EDLIÐR	SIGN

TINNBERG 6
HAFNARFJÖRÐI

BENDING VEGGJA 2 HÆÐAR
ÞAKVIKKI - GRUNNMYND OG
SNID

04 APR. 1995

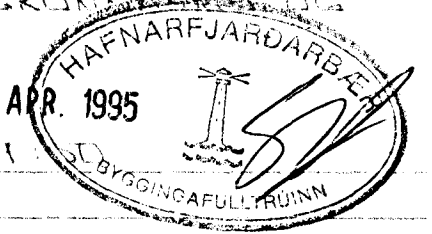

MKV 1:10

DAGS DES '94

VERK NR. 9416

TEIKN NR. 2-04

HANNAÐ

TEIKNAD BK

YFIRFARIÐ

SKÝRINGAR

ALMENNAR SKÝRINGAR SJÁ BL. NR. 1-01
SÚLA SJÁ BL. NR. 1-03.

TEIKNJÓNUSTA
SIGURDAR ÞORLEIFSSONAR HF

STRANDGÖTU 11 - 250 HAFNARFJÖRÐUR - Sími 34030 - FAX 34034