

RÚMMYND - HITALAGNA \* 1:50

ofn nr.	Staðsetn.	Hitaport kcal/h	Langd MM	m. Hæð MM	fang.
101	AND	500	900	500	C D
102	VS	300	700	600	C D
103	ÞVOTTUR/G	300	900	600	C D
104	BOÞÓSTOFA	1080	1.800	200	A D
105	STOFA	1.630	2.800	200	A D
106	BÍLG	1.490	2.000	600	B C
201	BAD	500	900	500	A B
202	HERB	1.240	1.800	600	C D
203	HERB	1.050	1.300	500	A B
204	ÞVOTTUR/G	300	900	600	C D
205	FJOLSK	1.590	1.800	200	A D
206	HJÓN	1.020	1.800	600	A D
SAMTALS		11.050			


ADUR EN OFNAR ERU PANTADIR SKULU ARKITEKT OG TÆKNIFRÆÐINGUR  
YFIRFARA OFNATILBOÐIÐ.  
STÆRD OFNA SKAL VERA SEM NÆST:  
HÆÐ = 20 SM LÆGRI EN HÆÐ FRÁ GÓLFI OG UPPÍ SÓLBEKK  
LENGD = 10 - 15 SM STYTTRI EN GLUGGABREYDD

BR	DAGS.	EDLI BR	SIGN.

TINNBERG 6  
HAFNARFIRÐI

RÚMMYND - HITAL

04 APR. 1995

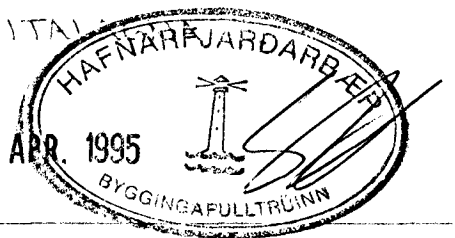

MKV. \* 1:50

DAGS. MAI '94

VERK NR. 9416

TEIKN NR. 2-05

HANNAÐ

TEIKNAD GH

YFIRFARIÐ

**TEKNIÞJÓNUSTA**  
**SIÐURDAR ÞORLEIFSSONAR HF**

STRANDGÖTU 11 - 220 HAFNARFJÖRÐUR - Sími 54255 - FAX 652375