


I HÆÐ GRUNNMYND. 1:50


NEYSLUVATNSLAGNIR ERU PEX 15*2,5 Í IDRÁT FARRÖRUM 25/20
 EINGÖNGU SKAL NOTA LAGNAEFNI VIÐURKENNT AF RANNSÓKNARS TOFNUN BYGGINGARIÐNADARINS
 LAGNIR, TENGLIDÓSIR OG DEILIGRINDUR SKULU VERA FRÁ SAMA FRAMLEIDANDA OG PASSA SAMAN
 SE TJA SKAL FES TINGA Á LAGNIR C/C 150 SM VIÐ BEYJUR SKAL SE TJA ÞRJÁR FES TINGAR.
 BEYJURADÍUS SKAL ÁVALLT VERA STÆRRI EN 5* YTRA ÞVERMÁL PÍPNA

ÞRÝS TIPRÓFUN Á PLAS FLÖGNUM SKIPTIST Í TVÆR LOTUR FYRRI LOTU ER FRAMKVÆMD Í EINA KLUKKUS TUND OG ER ÞRÝSINGUR 15 BAR FYRIR NEYSLUVATN
 SEINNI LOTAN ER GERÐ Í BEINU FRAMHALDI AF FYRRI LOTU OG SAMI ÞRÝS TINGUR NOTAÐUR SEINNI LOTU SKAL STANDA Í TVO TÍMA
 FYLLA SKAL ÚT PRÓFUNARBLAÐ SEM SÝNIR NIÐURS TÖÐUR PRÓFUNAR

Pressure Test Diagram

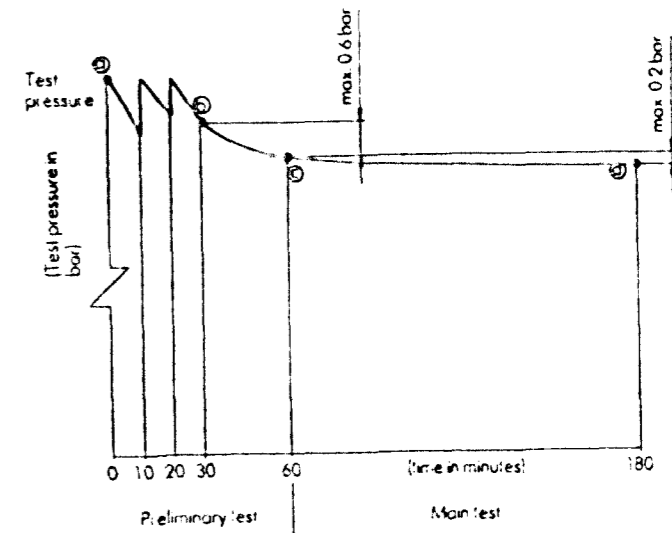

Test pressure
 For an operating pressure of 10 bar a testing pressure of 15 bar should be used
 P = 1.5 x P_{op}

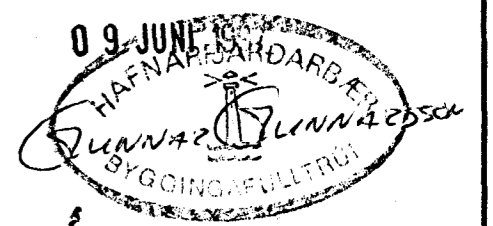

BR: DAGS. EDLI BR. SIGN.

TINNBERG 6
 HAFNARFJÓRÐUR

HITA - DG VATNSLAGNIR.

DAGS. FEB. 96
 VERK NR. 9534
 TEIKN NR. 2-03
 HANNAÐ 4.11
 TEIKNAD 4.11
 YFIRFARIÐ

TEKNIÞJÓNUSTA
 SIGURDAR ÞORLEIFSSONAR ehf

STRANDGÖTU 11 · 220 HAFNARFJÓRÐUR · Sími 555 4255 · FAX 565 2875