




GRUNNMÝND, 1:50

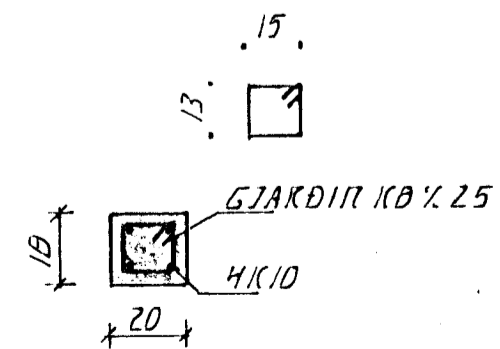

SÚLA S.1. 1:20

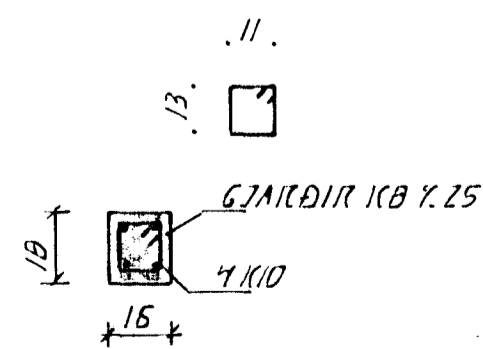

SÚLA S.2. 1:20

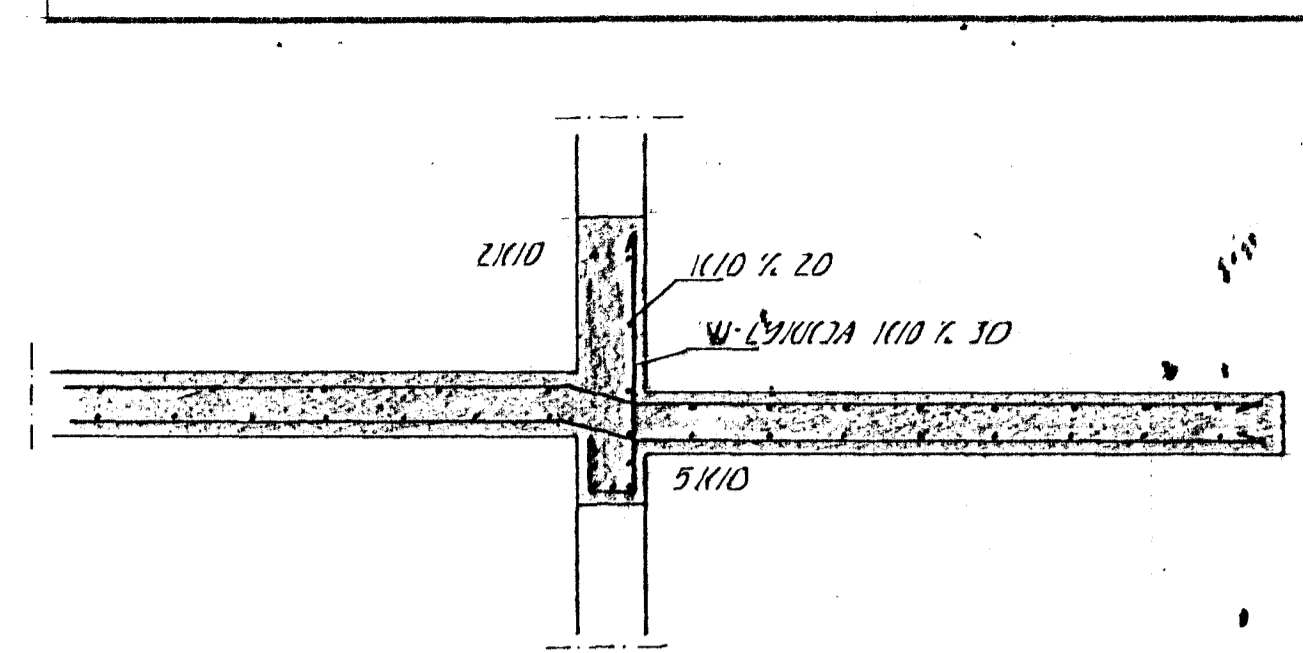


SNIÐ 1. 1:20

BENDING ÚTVEGGA  
LÁRETT K10 x 20 Í ÚTBRUN  
LÖÐRÉTT K10 x 30

| BR. | DAGS. | EDLI BR. | SIGN. |
|-----|-------|----------|-------|
|     |       |          |       |
|     |       |          |       |
|     |       |          |       |
|     |       |          |       |

TINNBERG 5  
HAFNARFIRÐI

VEGGIR 1 HÆÐ. PLATA YFIR 1. HÆÐ

|           |          |  |
|-----------|----------|--|
| DAGS.     | SEPT. 96 | <br>Byggingafræðingurinn<br>Hálförðingurinn<br>08 OKT. 1996<br>Sigurbjartur Halldórsson |
| VERK NR.  | 9634     |  |
| TEIKN NR. | 1-04     |  |
| HANNAÐ    | G.K.     |  |
| TEIKNAD   | G.K.     |  |
| YFIRFARIÐ |          |  |