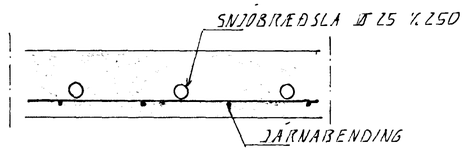

SNJÓBRÆÐSLA SNIÐ. 1:10

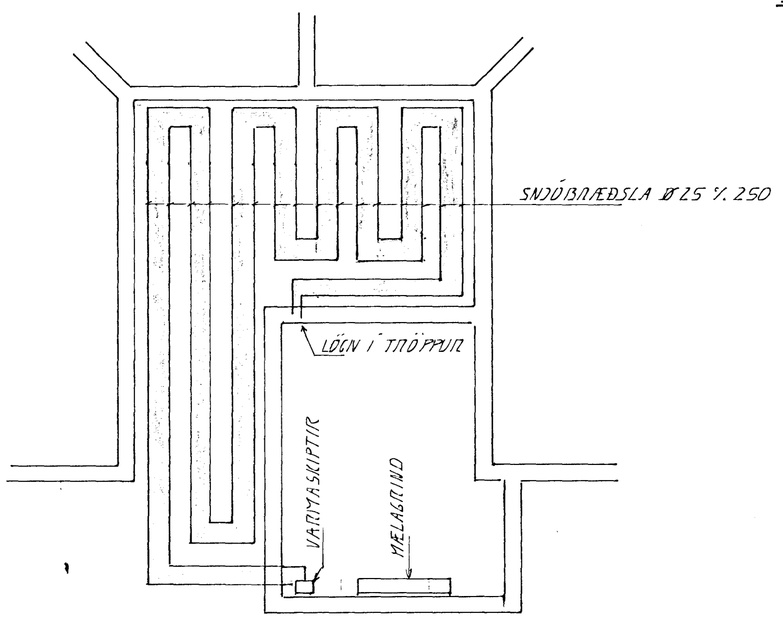

SNJÓBRÆÐSLA VIÐ INNGANG 1. HÆÐ

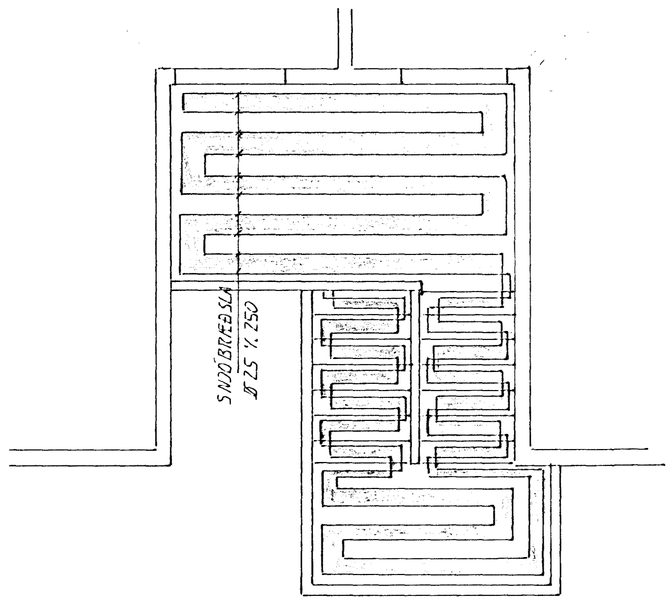

SNJÓBRÆÐSLA VIÐ INNGANG 2. HÆÐ

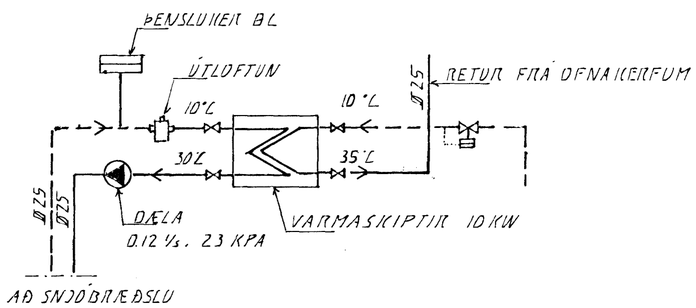

TENGIMYND. SNJÓBRÆÐSLU

SKÝRINGAR

SNJÓBRÆÐSLULAGNIR SKAL FROSTVERJA MEÐ ETHYLENE GLYCOL FROSTLEGI ÍBLANDA SKAL Í HLUTA FROSTLÖG Á MÓTI 2 HLUTUM VATNS

16 JUNI 1997
HAFNARFJARÐARBÆR
Tinnuberg Gunnarsson
BYGGINGAFULLTRÚI

BR.NR.	DAGS	EÐLI BREYTINGAR	SIGN.

TINNUBERG 6 OG 8 HAFNARFIRÐI

SNJÓBRÆÐSLA

MÆLIKV. A1

SIGURÐUR ÞORLEIFSSON TEKNIFRÆÐINGUR F.T.F.I.
STRANDGÖTU 11 HAFNARFIRÐI SÍMI 54751/54255

DAGS	FEB. 97
HANNAÐ	Y.N.
TEIKNAÐ	Y.N.
VERK NR.	9534
BLAÐ NR.	2-01