

ALMENN

HÉDIR ERU Í HEDARKEFNI KEYSJAVÍKUR  
TÁKNAR HED 400 M. Í SNIÐMUND  
TÁKNAR HED Á PLÖTU 400 M. Í BRUNNMYND  
DÁRNASTÆRDIR ERU Í MM.  
TIMBURÞVERMÁL EKI Í MM.  
ÓNNUR ÓNEFND MÁL EKI Í CM.  
MERKIR AD ÞYKKT PLÖTU (VEGGJAK) ER 10 CM.  
Á BRUNNMYNDUM AF PLÖTUM ER SNIÐID  
TEKID UNDIR ÞEIRRI PLÖTU SEM SÝNA Á.

TÁKNAR STEYPUKIL

STEINSTEYPA.

BRÖTPOLSFLOKKUR STEYPU:

BYGGINGARHLITAR	BRÖTPOLS- FLOKKUR	FRAMKV. FLOKKUR
	3 120	
	3 160	
ALLEI BIRDMARVIRKI	5 200	15
	5 250	

SISK. ÍST 10 T8

SIGMÁL: 6-10 CM

LOFTBLENDI Í ALLA STEYPU SKAL ISLANDA  
LOFTBLENDI ÞANNIG AD LOFT-  
INNIFALD VERDI 25%

STEYPUVINNA: SJÁ ÍST 10 1 1

V/S-TALA < 0.65

SEMENTINNIFALD ÚTVEGGA STEYPU = 300 KG/M<sup>3</sup>

ÁLAGSFORSENDUR

ÁLAG Á UNDIRSTÖÐUR < 400 KN/M<sup>2</sup>

SNJÓÁLAG: 1.00 KN/M<sup>2</sup>

NOTÁLAG SKV. ÍST 12.2

VINDÁLAG 1.7 KN/M<sup>2</sup>

DARNALÖBN


ALMENN ÁKVÆÐI OG STAÐSETNING SJÁ ÍST 10 1 6 1.

GERÐ OG MERKING DÁRNA:


- STÁL MERKT K ER KAMBSTÁL KS 40 MED SKRIDMÖRK  
UF = 4000 KP/CM<sup>2</sup>
- STÁL MERKT R ER SLÉTT STÁL MED SKRIDMÖRK  
UF = 2100 KP/CM<sup>2</sup>
- KAMBSJÄRN Í NEDRI BRUN PLÖTU SÝKI  
BRUN VEGGJAK.
- KAMBSJÄRN Í EYRI BRUN PLÖTU SÝKI  
BRUN VEGGJAK.
- EITT 10 MM KAMBSJÄRN L = 600 CM Á HVERJA  
20 CM Á SVÆÐI SEM PÍLAN NER SÝKI  
ENDI Á KAMBSJÄRNI BEINN
- JÄRN BEYGIST SKERTILENGD INN Í ADLIGGJANDI  
VEGG.
- BEFUR STEFNU JÄRNA SEM LEGGJAST NÆST  
ÞEIRISORÐI STEYPU (NEÐST).
- MERKIR AD BIL MILLI JÄRNA SÉ JAFNT  
Í LAGAR ÁTTIR.
- HÉR BEYGIST ANNAÐ HVERT JÄRN UPP Í  
EFRI BRUN PLÖTU.

UM BENDISTÁL ALMENN SJÁ ÍST 10 1 3.


FENGING JÄRNAGRINDA.

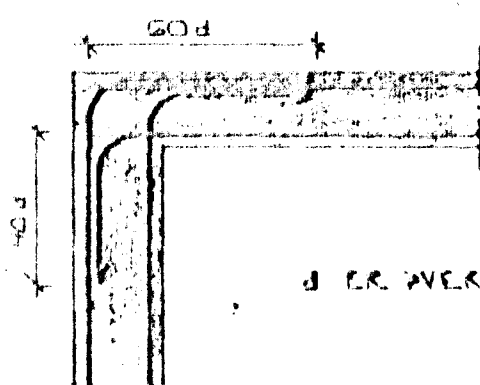

HORN TVÖFÖLD GRIND

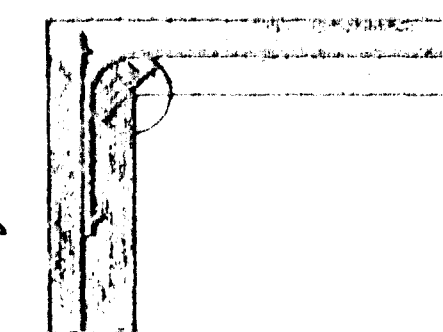


HORN EINFÖLD GRIND

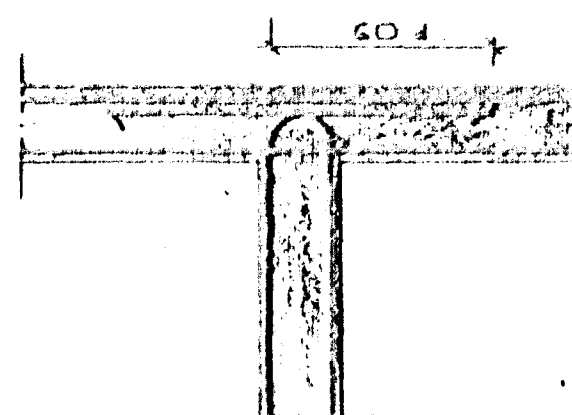

MILLIVEGG TVÖFÖLD GRIND

BEYGING JÄRNA.

GEYRDUR: SJÁ EDA KS 405

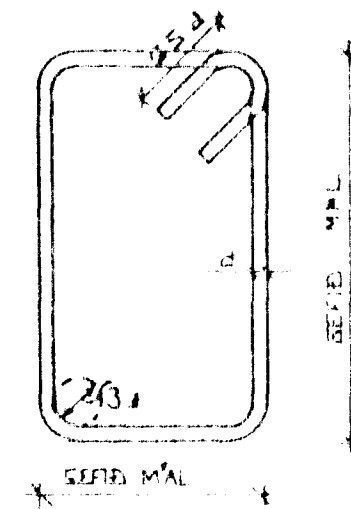

SJÁ EINNIG ÍST 10 1 6 2

SKERTILENGD JÄRNA


Í PLÖTUM OG VEGGJUM SKAL EKKI SKESTA  
MEIRA EN FJÖRÐA HVERT JÄRN Í SAMAN  
ÞVERSMÍÐI NEMA ANNAÐ SÉ SÝNT Á  
TEKNINGU.

SKV. ÍST 10 1 6 3 2 SKAL SKERTILENGD  
VIÐ VÍKILLAGNINGU VERA 40.3 (Þ.ÞVERMÁL  
STANGAR)

ÞVERMÁL STANGAR	MM	3	10	12	16	20
SKERTILENGD	CM	32	40	48	64	80

SJÁ EINNIG ÍST 10 1 6 3.

SÉ ANNAÐ EKKI TEKID FRAM KOMI 2K10  
Í KRINGUM ÞARA OG GLUGGA ÖP ER NÁI  
50 CM. ÚT FYRIR ÖPÍD.

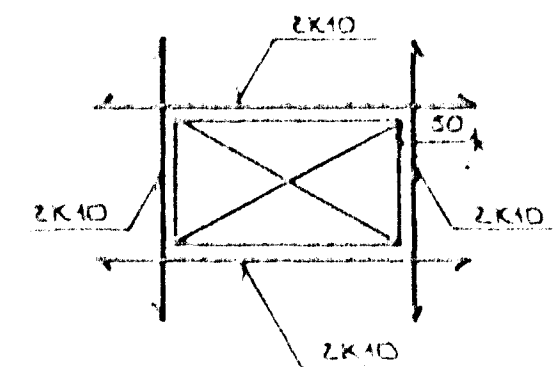

Erfundur Árni Hjálmarsson  
Byggingafráttufráttur

1989/6/24

SKR. DAGS	ÖLI BERSYTINGAR	SÍEN
TINNBERG 6 OG 8 HAFNARFIRÐI		DAGS JULI 76
ALMENNAR SKÝRINGAR: BURÐARVIRKI.		FRANNAÐ G.H. G.H.
FRANNAÐ ENGIN		FEKNAÐ G.H.
SIGURDUR ÞORLEIFSSON	TEKNIFRÖÐINGUR F.T.F.I.	VERK NR 9634
STRANDGÖTU 11 HAFNARFIRÐI	SÍMI 54751/54253	BLAÐUR
		1-01