

ALMENNNT

HÉÐIR ERU Í HEDARKERFI KEKJAVERKUR  
TÁKNAR HED 1400 M Í SNYÐIBND  
TÁKNAR HED Á PLÖTU 400 M Í GRUNNIBND  
DÁRNASTÆRDIR EKI Í MM  
TIMINLIKÞVERMÁL EKI Í MM  
ÖNNUR ÖNEFND MÁL ERU Í CM

PP 15 MERKIR AD ÞYKKT PLÖTU (VEGGJAK) ER ALGHT  
Á GRUNNIBNDUM AF PLÖTUM ER SNYÐI  
TEKID UNDIR ÞEIRRI PLÖTU SEM SÁND Á

TÁKNAR STEYPUKIL

STEINSTEYPA

SKÖTPÓLSFLOKKUR STEYPU:

BYGGINGARHLUTAR	SKÖTPÓLSFLOKKUR	FRAMKV.FLOKKUR
	S 120	
	S 160	
ALLE BURDARVIRKI	S 200	S
	S 250	

SÍR. ÍST 10 T8

SÍSMÁL: 6-10 CM

LOFTBLENDI Í ALLA STEYPU SKAL VANDI  
LOFTBLENDI ÞANNS AD LOFT-  
INNHALD VERDI 3.5-4.5%

STEYPUVINNA SÁ ÍST 10 1 9

ÁLAGSÞORSENDUR

LEFT ALA Á GRUNN SKV BYGGINGARREGLUBERN  
GR 74.6 SÁ EINNIG BL 12.

SNJÓÁLAG 1.00 KN/M<sup>2</sup>

NOTÁLAG SKV ÍST 12.2

VINDÁLAG 9 KN/M<sup>2</sup>

JÄRNALÖGN

ALMENN ÁKVÆNI OG STAÐSETNING SÁ ÍST 10 1 6 1

GERÐ OG MERKING JÄRNA:

STÁL MERKT K ER KAMSTÁL KS 40 MED SKRIDMÖRK  
ØF=4000 KP/CM<sup>2</sup>

STÁL MERKT R ER SLÉTT STÁL MED SKRIDMÖRK  
ØF=2400 KP/CM<sup>2</sup>

KAMBJÄRN Í NEDRI BRÚN PLÖTU SÍR  
BRÚN VEGGJAK.

KAMBJÄRN Í EKKI BRÚN PLÖTU SÍR  
BRÚN VEGGJAK.

EITT 10 MM KAMBJÄRN L=600 CM Á HVERJA  
20 CM Á SVEDI SEM PÍLAN NER SÍR

EFNI Á KAMBJÄRNI DEINN

JÄRN BEGGIST SKERTILENGD INN Í ADLISJANDI  
VEGG.


BEFNI STEFNU JÄRNA SEM LEGGJAST NEST  
SÍRISORNI STEYPU (NEST)

MERKIR AD BIL MILLI JÄRNA SÉ DAFNT  
Í BÄÐAR ÁTTIR.


NÉR BEGGIST ANNAÐ HVERT JÄRN UPP Í  
EKKI BRÚN PLÖTU.

UM BENDIÐ TAL ALMENNNT SÁ ÍST 10 1 3


TENNING JÄRNAGRINDA

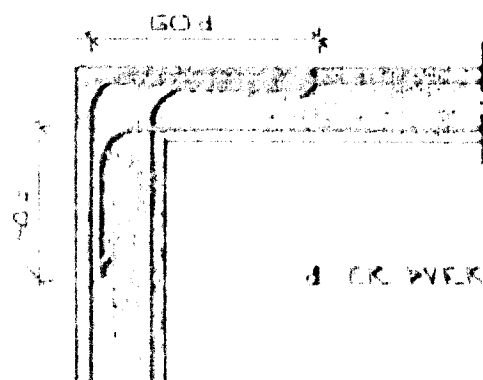

HORN TVÖFÖLD GRIND

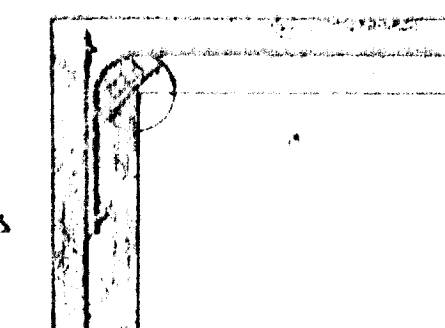


HORN EINFÖLD GRIND

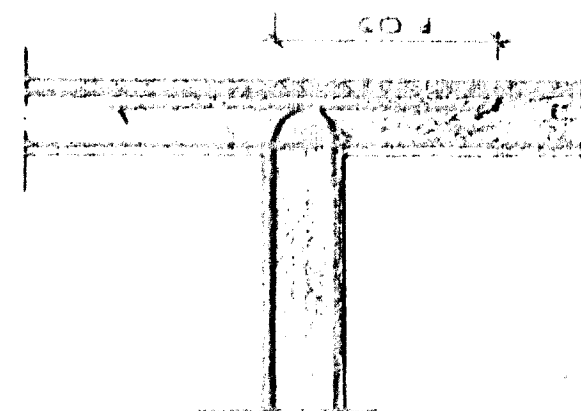

MILLIVEGG TVÖFÖLD GRIND

BEGGING JÄRNA:

GJARDIR: ST 37 EDA KS 40S

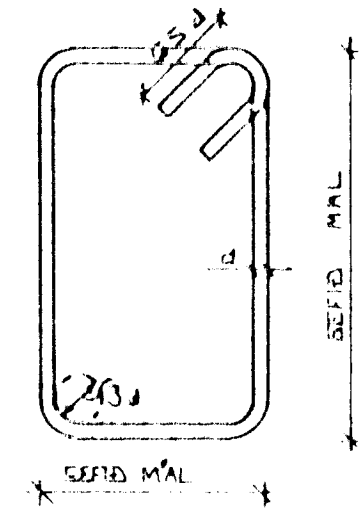

SÁ EINNIG ÍST 10 1 6 2

SKERTILENGD JÄRNA

Í PLÖTUM OG VEGGJUM SKAL EKKI SKRFTA  
MEIRA EN FJÖRÐA HVERT JÄRN Í SAMA  
ÞVERSNIDI NEMA ANNAÐ SÉ SÁNT Á  
TEIKNINGU.


SÍR. ÍST 10 1 6 3 2 SKAL SKERTILENGD  
VIÐ VÍXILLAGNINGU VERA 40.4 (Þ.ÞVERMÁL  
STANSAR)

EDA

ÞVERMÁL STANGAR MM	8	10	12	16	20
SKERTILENGD CM	32	40	48	64	80

SÁ EINNIG ÍST 10 1 6 3

SÉ ANNAÐ EKKI TEKID FRAM KOMI 2K10  
Í KRINGUM DYRA OG GLUGGA OP ER NÁI  
80 CM. ÚT FYRIK OPID.

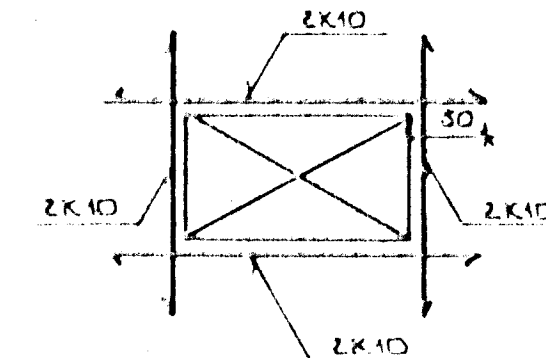

Byggingafulltrúi Hafnarfirðar  
Afgreitt þann  
09 SEPT. 1996  
Sigurbjartur Halldórsson

SKR. DAGES	EDLI BREFTINGAR	SIGN
TINNBERG 6 OG 8 HAFNARFIRÐI		09.09.96
ALMENNAR SKÝRINGAR: BURDARVIRKI		TEKNAÐ 0.11
MELKV. ENSINN		VERK NÚR 9634
SIGURDUR ÞORLEIFSSON TEKNIFRÆÐINGUR, F.T.F.M.		ALAÐUR
STRANDGÖTU 11 HAFNARFIRÐI SÍMI 54151/54255		1-01