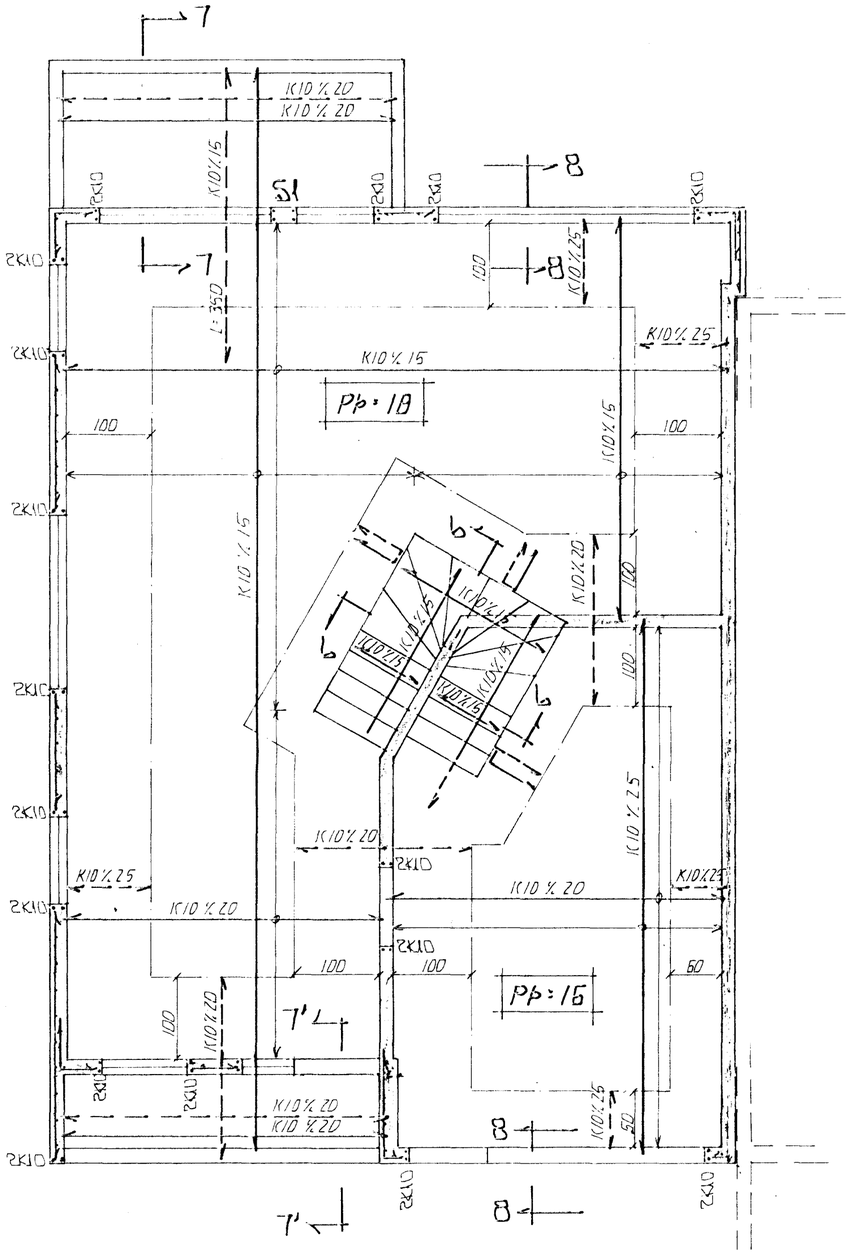

GRUNNMYND á 1:50

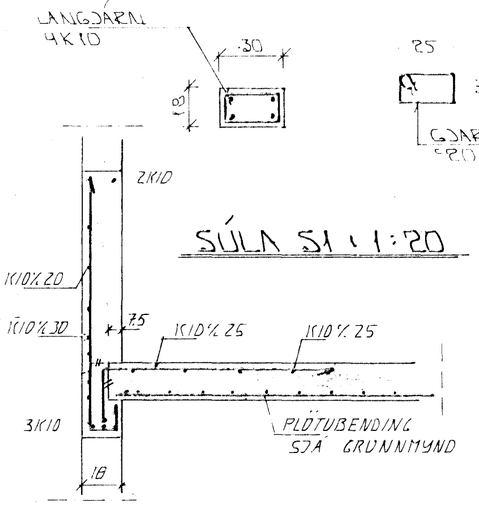

SNIÐ B-B. 1:20

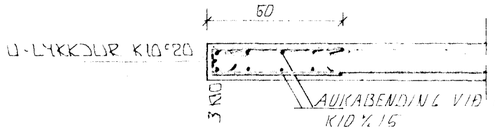

SNIÐ 6 á 1:20

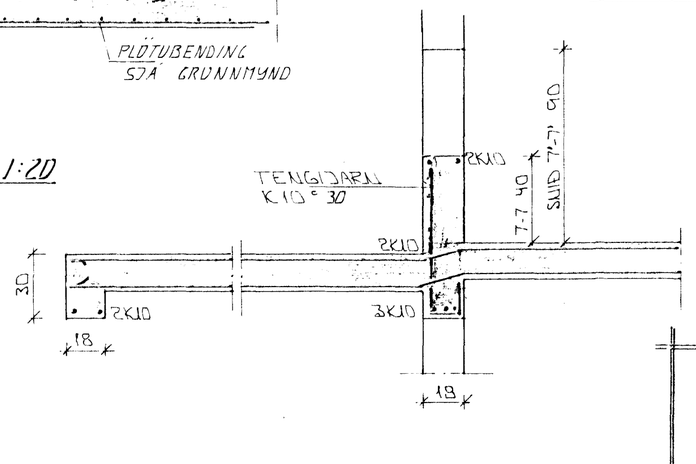

SNIÐ 7-7 á 1:20 OG
SNIÐ 7'-7' á 1:20

EINFÖLD GRIND Í YTRIBRÚN ÚTVEGGJA LÁRÉTT K10 °20 LÓÐRÉTT K10 °30.
EINFÖLD GRIND Í MIÐJAN VEGG MILLI HÚSA. LÁRÉTT K10°20 LÓÐRÉTT K10 °30.

SKÝRINGAR

ALMENNAR SKÝRINGAR SJÁ BL. NR. 1-01.

STEYPA:

S > 250
VS ≤ 0.5
LOFT ≥ 6 %
SEMENT ≥ 300 KG/M³

BR.	DAGS.		SIGN.
	03 APR. 1995	HAFNARFJARÐARBÆR BYGGINGAEFTIRLITSINN	

TJNUBERG 8
HAFNARFIRÐI

BENDING VEGGJA Í HÆÐAR
BENDING PLÖTU YFIR Í HÆÐ

MKV.	1:20 á 1:50
DAGS.	JÚLÍ '94
VERK NR.	9417
TEIKN NR.	1-03
HANNAÐ	
TEIKNAÐ	GH
YFIRFARIÐ	

TÆKNIÞJÓNUSTA
SIGURÐAR PORLEIFSSONAR HF
STRANDGÖTU 11 - 220 HAFNARFJÖRÐUR - SÍMI 54255 - FAX 652875