



SKÝRINGAR:

FRÁGANGUR Á LÓÐAMÖRKUM VERÐI GERÐUR Í SAMRÁÐI VIÐ LÓÐARHAFA ADLIGGJANDI LÓÐA. STÆRÐ OG STAÐSETNING LÓÐA, BYGGINGARREITA OG BÍLASTÆÐA ERU SÝND Á MÆLIBLÖÐUM.

2h= HÚS Á TVEIMUR HÆÐUM
 G= REIKNUÐ HÆÐ Á GÖTU, GANGSTÉTT, -STÍG EÐA LÓÐAMÖRKUM
 LH= REIKNUÐ HÆÐ MILLI LÓÐA. HÆÐIN ER BINDANDI NEMA AÐ TIL SÉ SAMKOMULAG MILLI LÓÐARHAFA UM ANNAD.
 L= NÚVERANDI LANDHÆÐ VIÐ LÓÐAMÖRK (LEIÐBEINANDI)
 H= HÆÐ Á AÐKOMUGÓLFI - SJÁ SKILMÁLA
 VH= VEGGHÆÐ
 Fr= TENGIHÆÐ Á REGNVATNSFRÁRÆSI
 Fs= TENGIHÆÐ Á SKÓLPFRÁRÆSI
 BAKRÁSARVATN HITAVEITU SKAL VEITA Í REGNVATNSFRÁRÆSI. NEYSLUVATNSHEIMÆÐAR ERU Ø32 mm PE100, NEMA ANNAD SÉ SÝNT Á TEIKNINGU. TENGIHÆÐ NEYSLUVATNSHEIMÆÐAR ER AÐ ÖLLU JÖFNU 1,2 m UNDIR YFIRBORDI LANDS.

ATH! VEITUSTOFNANIR ÚTVEGA ADEINS EINA HEIMTAUG INN Á HVERJA LÓÐ, ÓHÁÐ FJÖLDA ÍBÚÐA Á LÓÐinni. LÓÐARHAFI ÞARF AÐ DEILA HEIMTAUGUM MILLI ÍBÚÐA ÚR SAMEIGINLEGU TÆKJARÝMI.


- NEYSLUVATNSHEIMÆÐ (MEÐ LOKA)
- REGNVATNSFRÁRÆSI
- SKÓLPFRÁRÆSI
- STÖÐVEGGUR

13 NÚMER LÓÐAR

E,F,R.. HÚSAGERÐ, SJÁ SKILMÁLA

25.215.1 NÚMER ADLIGGJANDI LÓÐABLAÐA

SJÁ JAFNFRAMT SKIPULAGSUPDRÁTT OG SKILMÁLA

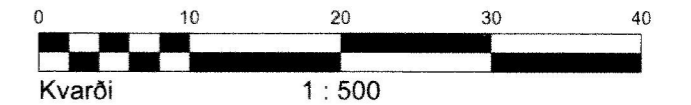


HÆÐABLAÐ 25.231.8

TEIKNING NR. 423.067

TINNUSKARÐ 18 OG 20

VÖLUSKARÐ 12, 14, 16, 18, 20, 22 OG 22G

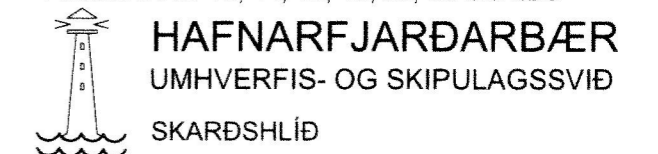

VSB
 VERKFRÆÐISTOFA

BÆJARHRAUNI 20 / 220 HAFNARFJÖRDUR
 KENNITALA 710796-2899
 Sími 58 58 600
 vsb@vsb.is / www.vsb.is

Dags.: 22.02.2019

Gert af: HKB

Yfirarið: ÚK *AS*

Breyting B: 12.11.2019/HKB; Breyttir hæðarkótar á lóðamörkum milli Völuskarðs 12-16 og Tinnuskarðs 18-20.
 Breyting C: 08.03.2021/HKB; Skv. breyttu deiliskipulagi samp. á fundi skipulags- og byggingarfulltrúa 06.01.2021 sem öðlast gildi 18.01.2021. Völuskarð 18.
 Breyting D: 01.09.2021/HKB; Skv. breyttu deiliskipulagi samp. á fundi skipulags- og byggingarfulltrúa 28.07.2021 sem öðlast gildi 13.08.2021. Völuskarð 14.
 Breyting E: 05.07.2022/HKB; Skv. breyttu deiliskipulagi samp. á fundi skipulags- og byggingarráðs 26.01.2022 sem öðlast gildi 07.03.2022. Völuskarð 22.
 Skv. breyttu deiliskipulagi samp. á fundi skipulags- og byggingarfulltrúa 16.02.2022 sem öðlast gildi 19.04.2022. Tinnuskarð 20.
 Breyting F: 09.09.2022/JPE; Skv. breyttu deiliskipulagi samp. á fundi skipulags- og byggingarfulltrúa 29.06.2022 sem öðlast gildi 09.09.2022. Völuskarð 12.