

SKÝRINGAR:

FRÁGANGUR Á LÓÐAMÖRKUM VERÐI GERÐUR Í SAMRÁÐI VIÐ LÓÐARHAFA AÐLIGGJANDI LÓÐA. STÆRÐ OG STAÐSETNING LÓÐA, BYGGINGARREITA OG BÍLASTÆÐA ERU SÝND Á MÆLIBLÖÐUM.

2h= HÚS Á TVEIMUR HÆÐUM
 G= REIKNUD HÆÐ Á GÖTU, GANGSTÉTT, -STÍG EÐA LÓÐAMÖRKUM
 LH= REIKNUD HÆÐ MILLI LÓÐA. HÆÐIN ER BINDANDI NEMA AÐ TIL SÉ SAMKOMULAG MILLI LÓÐARHAFA UM ANNAD.
 L= NÚVERANDI LANDHÆÐ VIÐ LÓÐAMÖRK (LEIÐBEINANDI)
 H= HÆÐ Á AÐKOMUGÓLFI - SJÁ SKILMÁLA
 VH= VEGGHÆÐ
 Fr= TENGIHÆÐ Á REGNVATNSFRÁRÆSI
 Fs= TENGIHÆÐ Á SKÓLPFRÁRÆSI
 BAKRÁSARVATN HITAVEITU SKAL VEITA Í REGNVATNSFRÁRÆSI. NEYSLUVATNSHEIMÆÐAR ERU Ø32 mm PE100, NEMA ANNAD SÉ SÝNT Á TEIKNINGU. TENGIHÆÐ NEYSLUVATNSHEIMÆÐAR ER AÐ ÖLLU JÖFNU 1,2 m UNDIR YFIRBORDI LANDS.

ATH! VEITUSTOFNANIR ÚTVEGA AÐEINS EINA HEIMTAUG INN Á HVERJA LÓÐ, ÓHÆÐ FJÖLDA ÍBÚÐA Á LÓÐINNI. LÓÐARHAFI ÞARF AÐ DEILA HEIMTAUGUM MILLI ÍBÚÐA ÚR SAMEIGINLEGU TÆKJARÝMI.


- NEYSLUVATNSHEIMÆÐ (MEÐ LOKA)
- REGNVATNSFRÁRÆSI
- SKÓLPFRÁRÆSI
- STÖBVEGGUR

13 NÚMER LÓÐAR

E,F,R.. HÚSAGERÐ, SJÁ SKILMÁLA

25.215.1 NÚMER AÐLIGGJANDI LÓÐABLADA

SJÁ JAFNFRAMT SKIPULAGSUPPDRÁTT OG SKILMÁLA

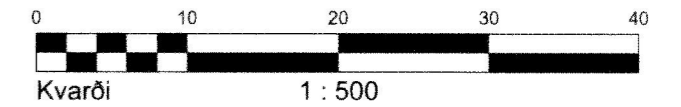


HÆÐABLAÐ 25.231.7

TEIKNING NR. 423.066

TINNUSKARÐ 22, 24 OG 26

VÖLUSKARÐ 6, 8, 10, 24, 26 OG 28

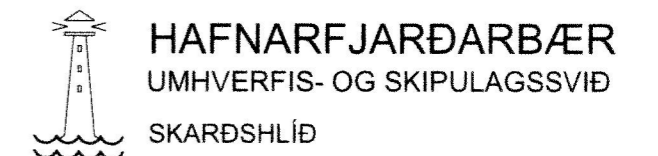

VSB
 VERKFRÆÐISTOFA

BÆJARHRAUNI 20 / 220 HAFNARFJÖRDUR
 KENNITALA 710796-2899
 SÍMI 58 58 600
 vsb@vsb.is / www.vsb.is

Dags.: 22.02.2019

Gert af: HKB

Yfirarið: ÚK

Breyting A: 20.03.2019/ELÁ; Breyttar G-löur við götu á lóðum við Tinnuskarð 22-26.
 Breyting B: 12.11.2019/HKB; Breyttir hæðarkótar á lóðamörkum milli Völuskarðs 6-10 og Tinnuskarðs 22-26.
 Breyting C: 18.05.2021/HKB; Skv. breyttu deiliskipulagi samþykktu á fundi skipulags- og byggingarráðs 23.03.2021 sem öðlast gildi 14.05.2021. Tinnuskarð 24.
 Breyting D: 27.08.2021/HKB; Skv. breyttu deiliskipulagi samþykktu á fundi skipulags- og byggingarfulltrúa 14.07.2021 sem öðlast gildi 13.08.2021. Völuskarð 8.
 Breyting E: 05.07.2022/HKB; Skv. breyttu deiliskipulagi samþykktu á fundi skipulags- og byggingarfulltrúa 10.08.2021 sem öðlast gildi 23.12.2021. Völuskarð 24.
 Skv. breyttu deiliskipulagi samb. á fundi skipulags- og byggingarfulltrúa 16.02.2022 sem öðlast gildi 19.04.2022. Tinnuskarð 22 og 26.