


Reynt verður að halda lóð að mestu óhreyfðri.

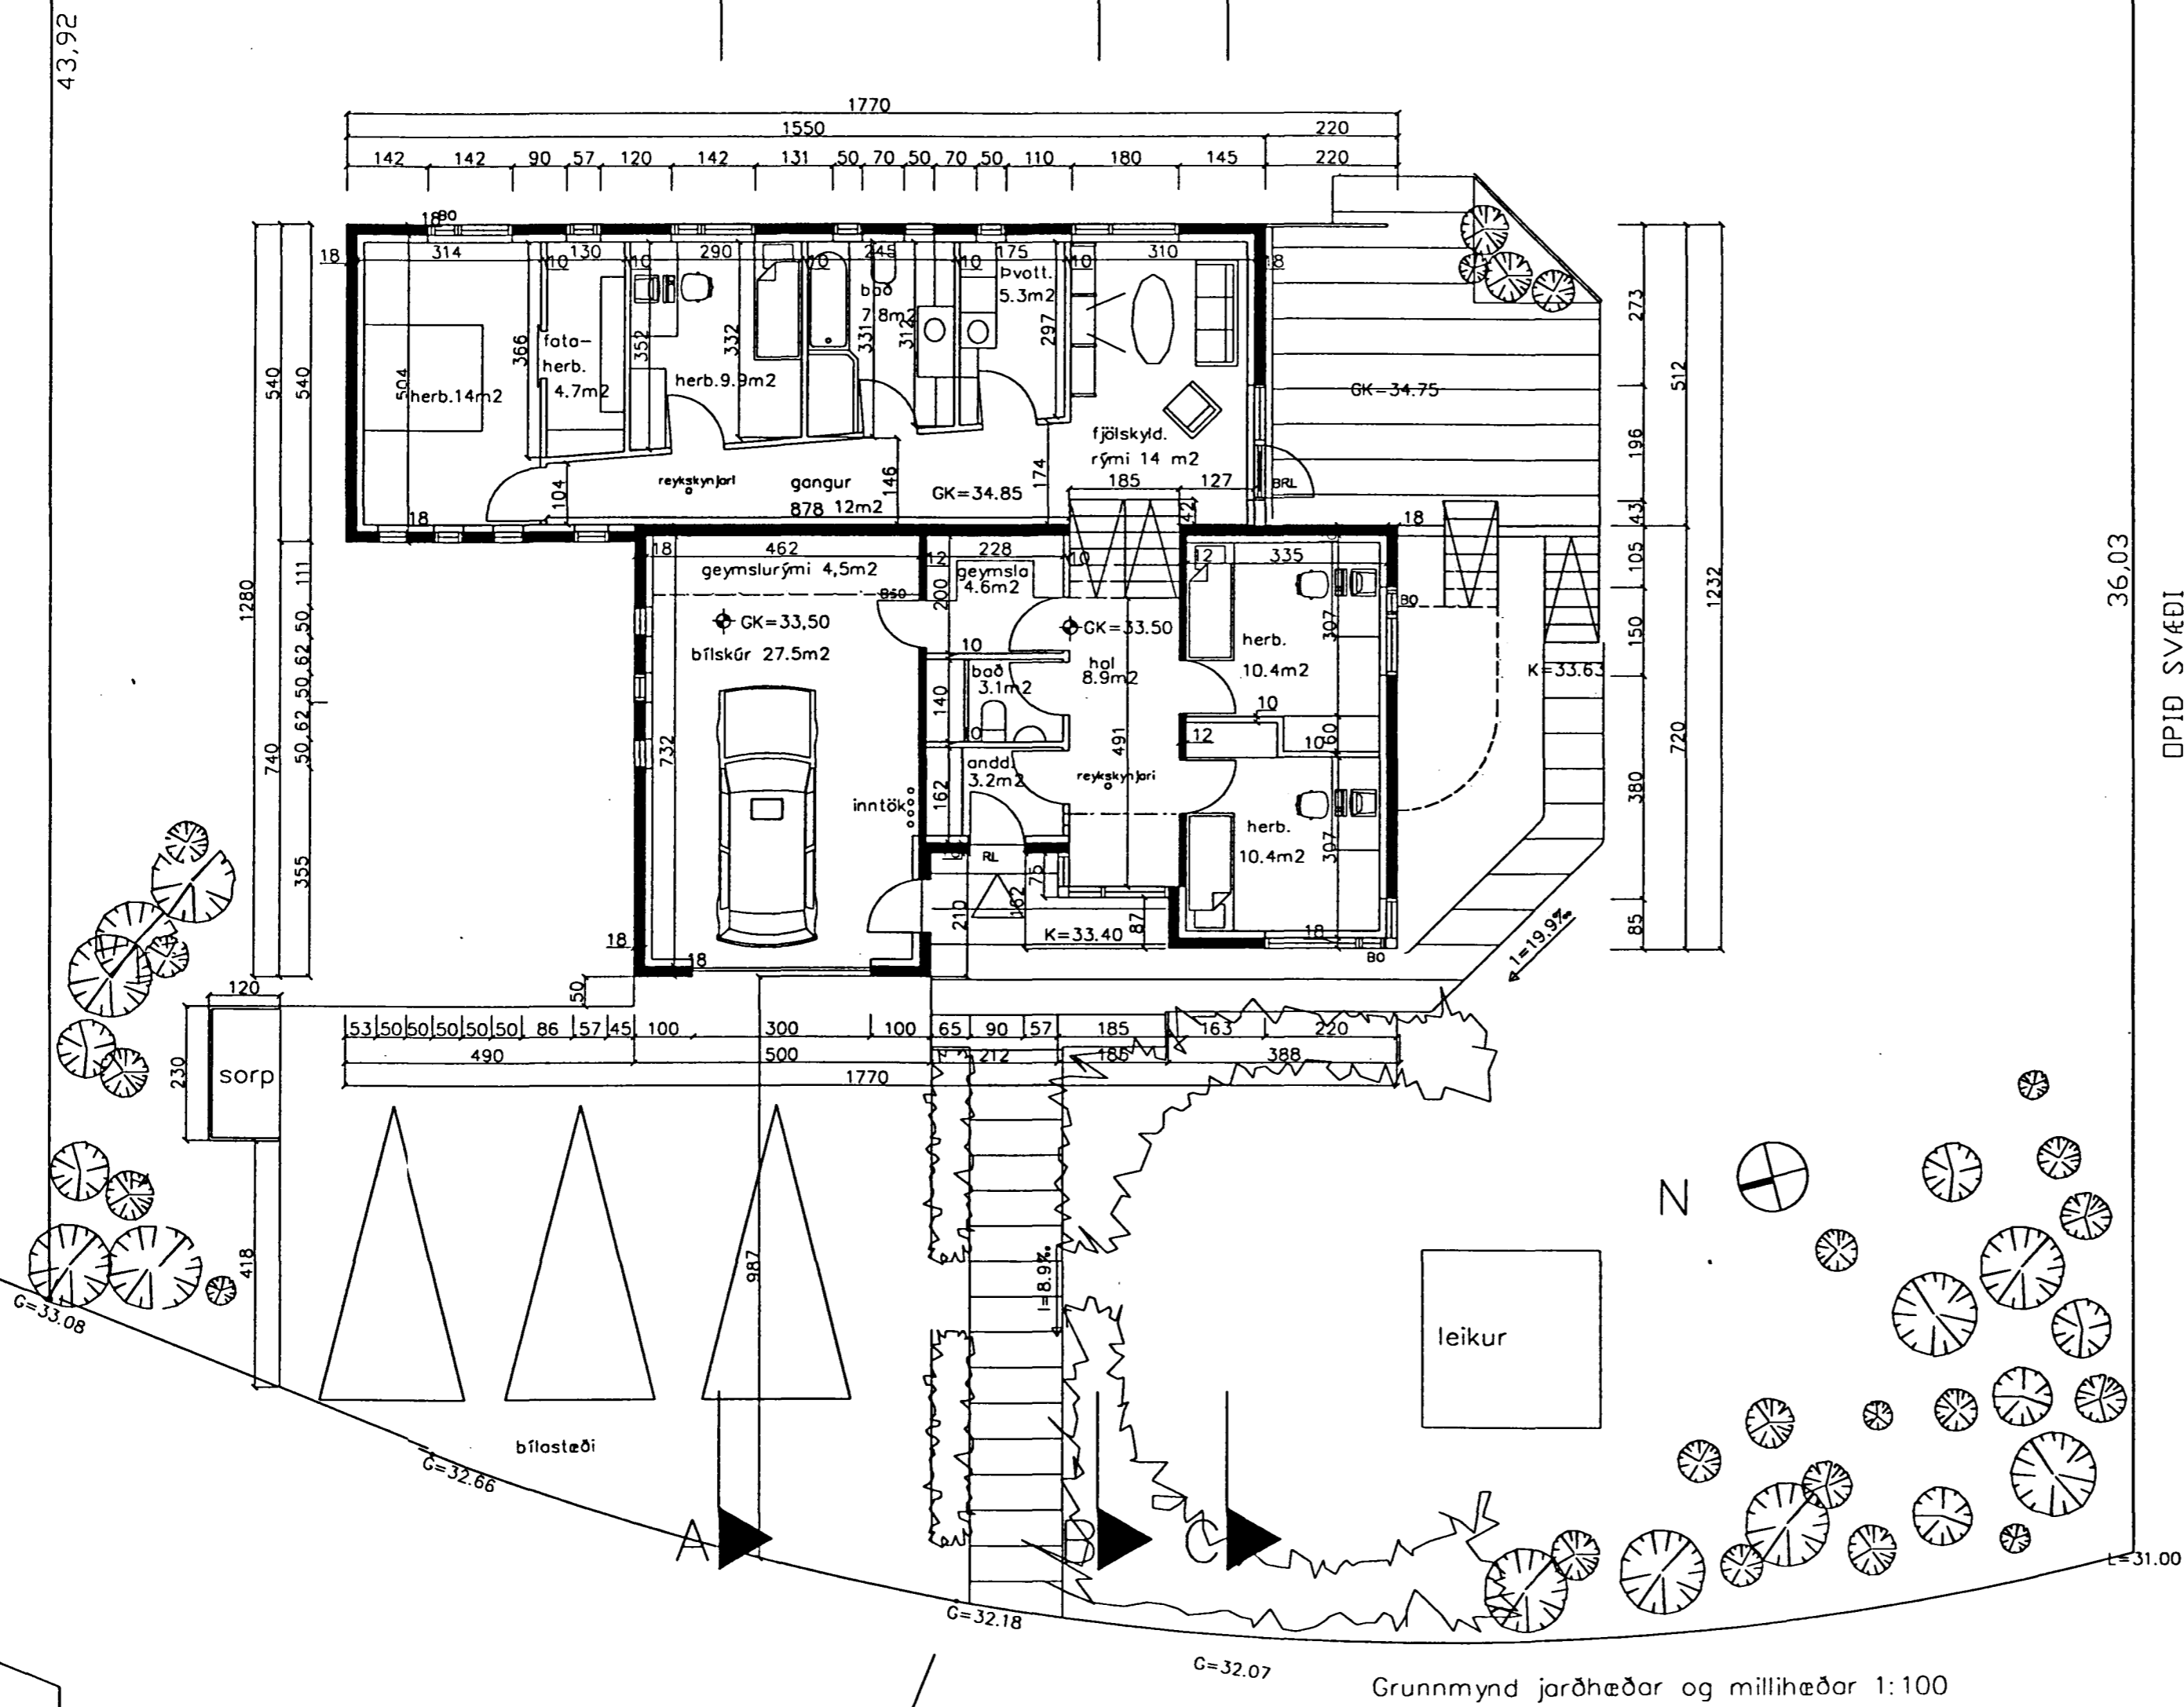

Samþykkt þann
10 APR. 1997
Byggingatulltrúinn í Hafnarfirði
Erlendur Hjálmarsson

BA 19/2 97



HANNAÐ:
ANNA MARGRÉT TÓMASDÓTTIR ARK.
26.06.65-5459
KELDUHVAMMI 1
220 HAFNARFIRÐI
Anna Margrét Tómasdóttir ark.

VERK: ÞÓRSBERG 10
HAFNARFJÖRÐUR

HEITI: Grunnmynd jarðhæðar og millihæðar
KVARDI: 1:100
DAGS: 24.03.1997

SAMÞ: *[Signature]*
BREYTT:
TEIKNR. 2