Samþykkt á fundi byggingarnefndar þ. 7/5 1980
BYGGINGAFULLTRÚINN
Í HAFNARFIRÐI

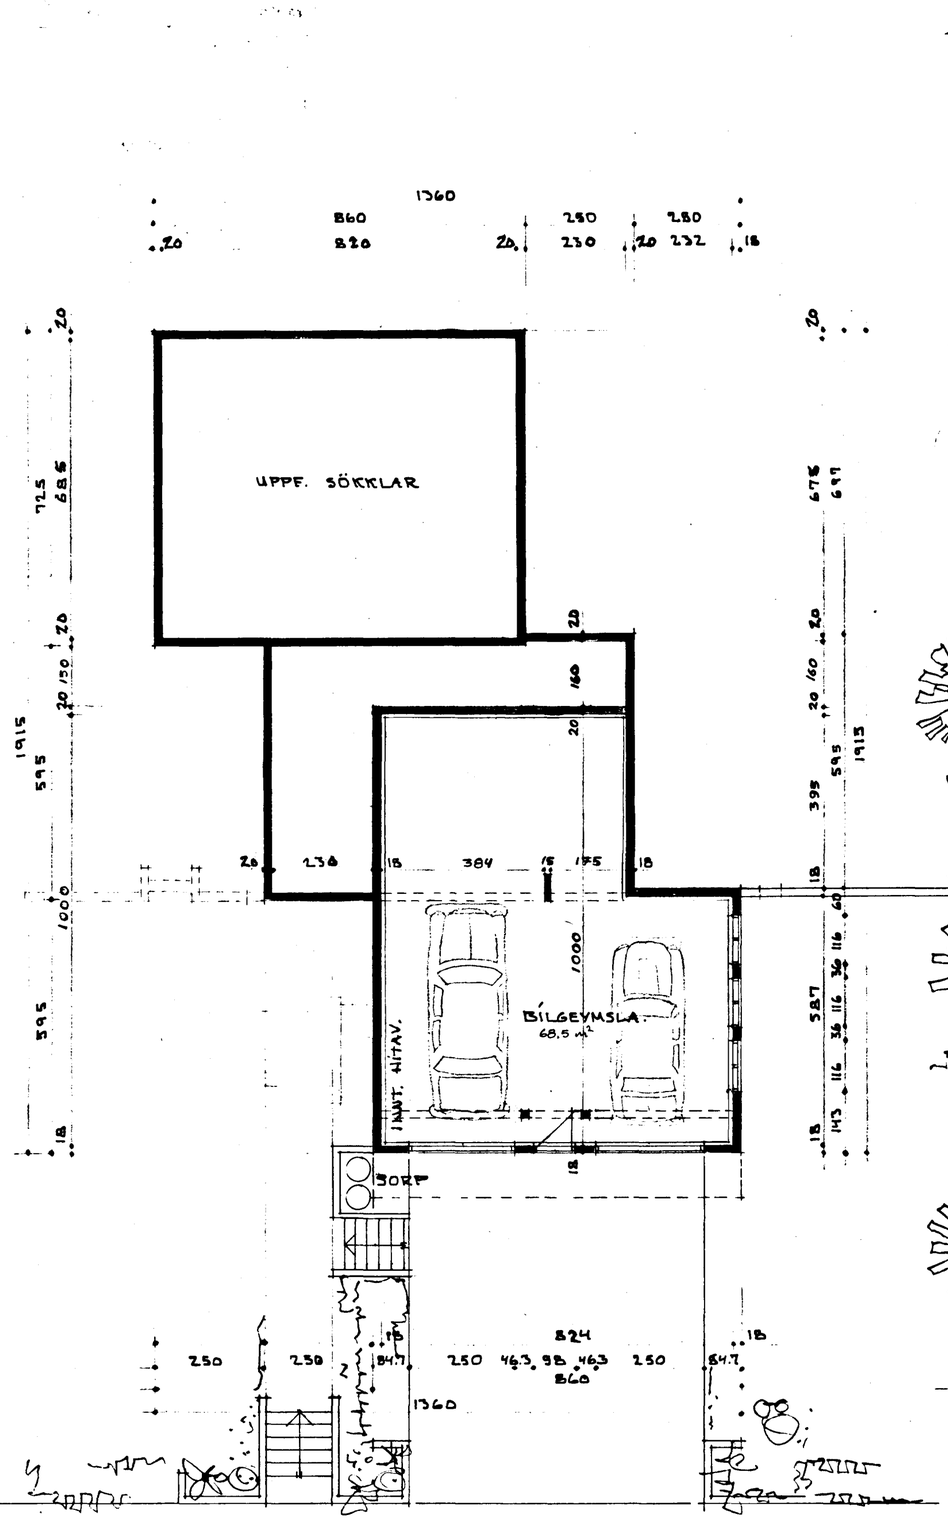


grunnmynd bílgeymslu

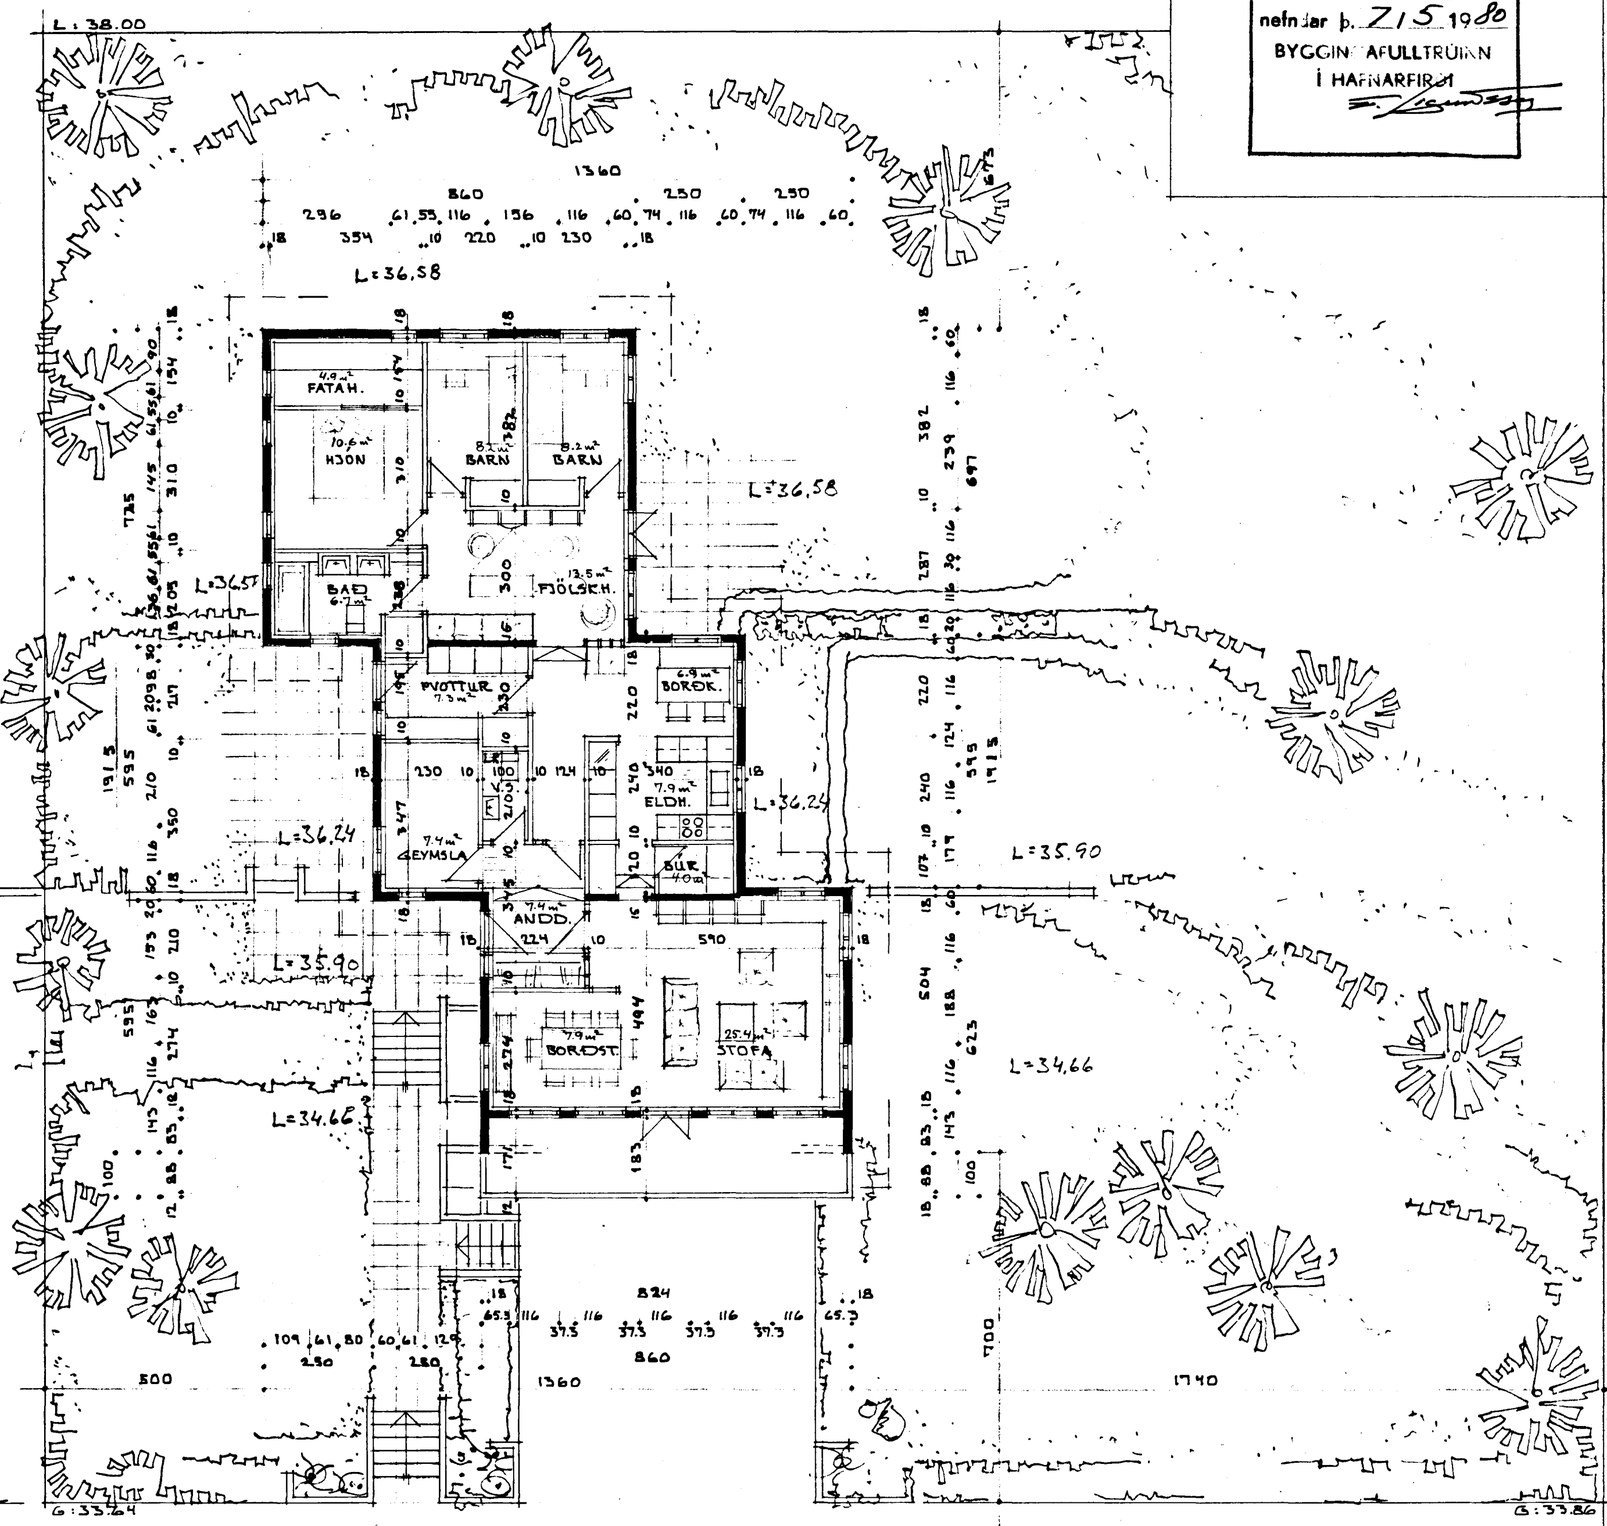


grunnmynd hæðar

**SIG. GÍSLASON** — **ARKITEKT FAÍ**

~~BREKKUBERG~~ Þrastarberg 14 — HAFNARFIRÐI

GRUNNMYNDIR, mkv. 1:100

TEIKN. SIGRÚN EINARSDÓTTIR

STUÐLABERGI í APRÍL 1980 — BREITT Í MAÍ '80

Sigurlaug Gíslason — blnr 2/3