

**TENGINYND HITAVEITU,
EINFALT KERFI.**

OFN NR.	VARMAP. KCAL/T	MESTA LENGD MM	MESTA HÆÐ MM	STÚTAR:		OFNLOK. (TILLAGA)	VALDIR OFNAR HELLUOFNAR ÞYKKT-HÆÐ-LENGD	AFKÖST KCAL/T
				A	B			
101	1370	1600	1000	CB-10	RA-2000			
102	230	1000	600	CD-10	"			
103	690	800	600	AB-10	"			
104	420	600	800	CD-10	"			
105	1025	1600	800	CD-10	"			
106	1025	1600	800	CD-10	"			
107	820	1400	600	AB-10	"			
108	550	1000	600	AB-10	"			
201	660	1000	600	AB-10	"			
202	560	1000	600	CD-10	"			
203	1250	1600	600	CD-10	"			
204	790	1600	600	AD-10	"			
205	1610	1600	800	CD-10	"			
206	2220	2500	400	CB-10	"			

OFNASKRÁ

- ① RENNIOKI
- ② SÍA
- ③ HEMILL
- ④ VATNSMÆLIR
- ⑤ ÞRÝSTIMÆLIR
- ⑥ ÞRÝSTIJAFNARI
- ⑦ HITA OG ÞRÝSTIMÆLIR
- ⑧ EINSTREYMILOKI
- ⑨ SLAUFULOKI (EF AÐSTÆÐUR LEYFA MÁ NOTA RÖRSLAUFU.)
- ⑩ ÖRYGGISLOKI
- ⑪ TÆMING

SKÝRINGAR:

- KALT NEYSLUVATN
- HEITT NEYSLUVATN
- FRAMRENNSLI HITALAGNA
- BAKRENNSLI HITALAGNA


VATNSLAGNIR:

PÍPUR OG FITTINGS FYRIR HEITT OG KALT NEYSLUVATN INNAHÚSS SKAL VERA GALVANHÚÐAD EINANNGRA SKAL PÍPUR MED 20MM GLERULLARHÖLKUM OG VEFJA SÍÐAN MED SÍSLPAPPA EÐA PLASTDÚK, PÍPUR Í VEGGJUM SKULU LIGGJA MINNST 100MM YFIR GÖLFPLÖU. ÖLL MÁL Á PÍPUM ERU GEFIN UPP Í MM OG ERU ÞAD INNAÐVERMÁL ÞEIRRA ALLAR TENGINGAR VIÐ HREINLÆTISTÆKI ERU 15MM. ÁÐUR EN PÍPUTENGINGAR ERU HULÐAR SKAL ÞRÝSTIPRÓFA KERFIÐ MED KÖLDU VATNI OG 8 KG/CM² ÞRÝSTINGI. SKAL HANN STANDA Á KERFINU Í 24 KLST. ÁN ÞESS AD FALLA. EFNÍ OG VINNA SÉ SAMRÆMI VIÐ GILDANDI REGLUGERÐ UM HEITAR OG KALDAR VATNSLAGNIR.

HITALAGNIR:

Á ALLA OFNA KOMI LOFTSKRÚFA, STILLITÉ OG SJÁLFVIRKUR OFNLOKI. PÍPUR ERU VENJULEGA SVARTAR STÁLPIPUR. PÍPUDVERMÁL ERU INNAHÁL MM. ALLAR PÍPUR SKULU VERA HREINAR, OG Í ÞEIM MEGA EKKI VERA RYÐSKANIR. VIÐ SKURÐ Á PÍPUM SKAL SNARAD UR ENDUM ÞEIRRA. ALLAR PÍPUR SKAL EINANNGRA MED 20MM GLERULLARHÖLKUM OG VEFJA SÍÐAN MED SÍSLPAPPA EÐA PLASTDÚK. ÞEGAR LOKID ER LÖGN MIÐSTÖÐVARKERFIS OG ÁÐUR EN PÍPUR ERU HULÐAR, SKAL ÞRÝSTIPRÓFA KERFIÐ MED KÖLDU VATNI OG 6 KG/CM² ÞRÝSTINGI, SKAL HANN STANDA Á KERFINU Í 24 KLST. ÁN ÞESS AD FALLA.

22 NOV 1989

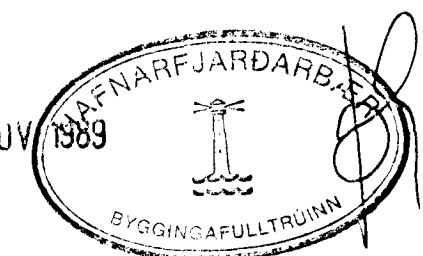

GÍSLI GÍSLASON TFÍ
FLÓKAGÖTU 21, S. 621909

TRÁÐARBERG 11, HAFNARFIRÐI

TENGINYND HITAVEITU
OFNASKRÁ, SKÝRINGAR

DAGS. NÓV. 1989

BL. I
HANNAÐ: GG
REIKNAD: GG

KVARÐI:

Curti Curtar