

**TENGIMYND HITAVEITU,
EINFALT KERFI.**

- ① RENNILOKI
- ② SÍA
- ③ HEMILL
- ④ VATNSMÆLIR
- ⑤ ÞRÝSTIMÆLIR
- ⑥ ÞRÝSTIJAFNARI
- ⑦ HITA OG ÞRÝSTIMÆLIR
- ⑧ EINSTREYMILOKI
- ⑨ SLAUFULOKI (EF AÐSTÆÐUR LEYFA MÁ NOTA RÖRSLAUFU.)
- ⑩ ÖRYGGISLOKI
- ⑪ TÆMING

SKÝRINGAR:

- KALT NEYSLUVATN
- HEITT NEYSLUVATN
- FRAMRENNSLI HITALAGNA
- BAKRENNSLI HITALAGNA

VATNSLAGNIR:


FYRIR HEITT OG KALT NEYSLUVATN INNHÚSS SKAL VERA GALVANHÚÐAD EINANNGRA SKAL PÍPUR MED 20MM GLERULLARHÖLKUM OG VEFJA SÍÐAN MED SÍSLAPPAPPA EÐA PLASTDÚK. PÍPUR Í VEGGJUM SKULU LIGGJA MINNST 100MM YFIR GÖLFPLÖU. ÖLL MÁL Á PÍPUM ERU GEFIN UPP Í MM OG ERU ÞAD INNHANÞVERMÁL ÞEIRRA ALLAR TENGINGAR VIÐ HREINLÆTISTÆKI ERU 15MM. ÁÐUR EN PÍPUTENGINGAR ERU HULÐAR SKAL ÞRÝSTIÞRÓFA KERFIÐ MED KÖLDU VATNI OG 8 Kg/cm² ÞRÝSTINGI. SKAL HANN STANDA Á KERFINU Í 24 KLST. ÁN ÞESS AÐ FALLA. EFNÍ OG VINNA SÉ Í SAMRÆMI VIÐ GILDANDI REGLUGERÐ UM HEITAR OG KALÐAR VATNSLAGNIR.

HITALAGNIR:

Á ALLA OFNA KOMI LOFTSKRÚFA, STILLITÉ OG SJÁLÞVIRKUR OFNLOKI. PÍPUR ERU VENJULEGA SVARTAR STÁLPIPUR. PÍPUÞVERMÁL ERU INNHANMÁL MM. ALLAR PÍPUR SKULU VERA HREINAR, OG Í ÞEIM MEGA EKKI VERA RYÐSKÁNIR. VIÐ SKURÐ Á PÍPUM SKAL SNARAD UR ENDUM ÞEIRRA. ALLAR PÍPUR SKAL EINANNGRA MED 20MM GLERULLARHÖLKUM OG VEFJA SÍÐAN MED SÍSLAPPAPPA EÐA PLASTDÚK. ÞEGAR LOKID ER LÖGN MIÐSTÖÐVARKERFIS OG ÁÐUR EN PÍPUR ERU HULÐAR, SKAL ÞRÝSTIÞRÓFA KERFIÐ MED KÖLDU VATNI OG 6 Kg/cm² ÞRÝSTINGI, SKAL HANN STANDA Á KERFINU Í 24 KLST. ÁN ÞESS AÐ FALLA.

OFN NR.	VARMAÞ. KCAL/T	MESTA LENGÐ MM	MESTA HÆÐ MM	STÚTAR: A B C D	OFNLOK. (TILLAGA)	VALDIR OFNAR HELLUOFNAR ÞYKKT-HÆÐ-LENGÐ	AFKÖST KCAL/T
101	1420	1600	1000	AB-10	RA-2000		
102	80	600	600	CD-10	"		
103	150	600	600	CD-10	"		
104	810	1000	600	CD-10	"		
105	460	1000	800	AB-10	"		
106	940	1600	800	AB-10	"		
107	2030	1900	600	CB-10	"		
108	530	1000	800	CD-10	"		
201	930	1300	600	AB-10	"		
202	750	1000	6000	CD-10	"		
203	560	10000	600	AB-10	"		
204	1190	1600	600	AD-10	"		
205	1360	1600	600	CB-10	"		
206	2200	2600	300	AD-10	"		

OFNASKRA'

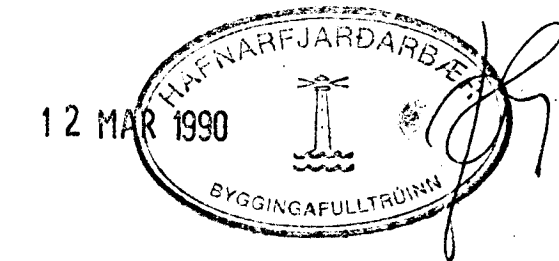

GÍSLI GÍSLASON TFÍ
FLÓKAGÖTU 21, S. 621909

TRADARBERG 13, HAFNARFIRÐI

SKÝRINGAR, TENGIMYND HITAVEITU
OFNASKRA

DAGS: FEB. '90

Cisti Cistur