


ø20 FRÁ HITAVEITUGRIND

L (LOFTRÁS UPP ÚR ÞAKI)


ø25 FRÁ HITAVEITUGR.

GALVANHÚÐAD
STÁLINNTAK ø25


VATNSHEIMÆÐ ø32

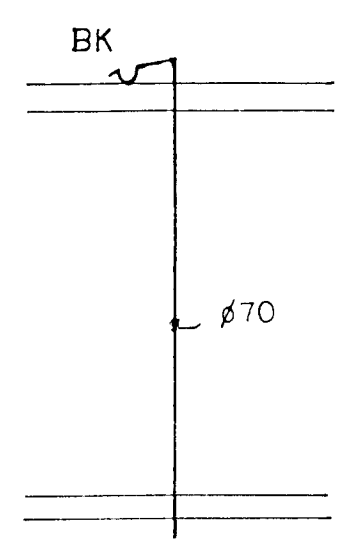

F2

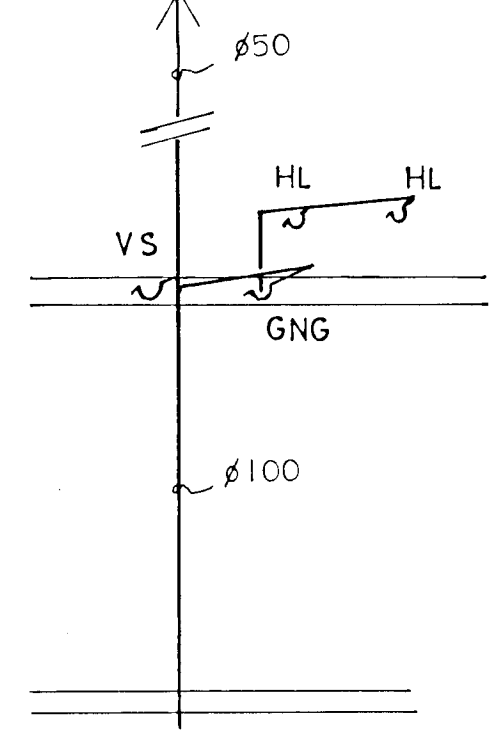

F3

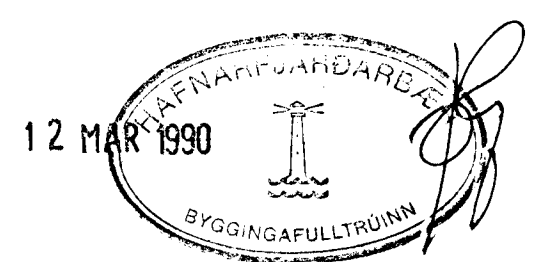

<p>GÍSLI GÍSLASON TFFÍ FLÓKAGATA 21, 105 REYKJAVÍK SÍMI: 621909</p>	VERK: TRADARBERG 13, HAFNARFIRDI
	VERKHLUTI: FRÁ-VATNS-OG HITALAGNIR: RÚMMYND
	KVARDI: 1:50
	DAGSS: FEB. '90
	BREYTT: