

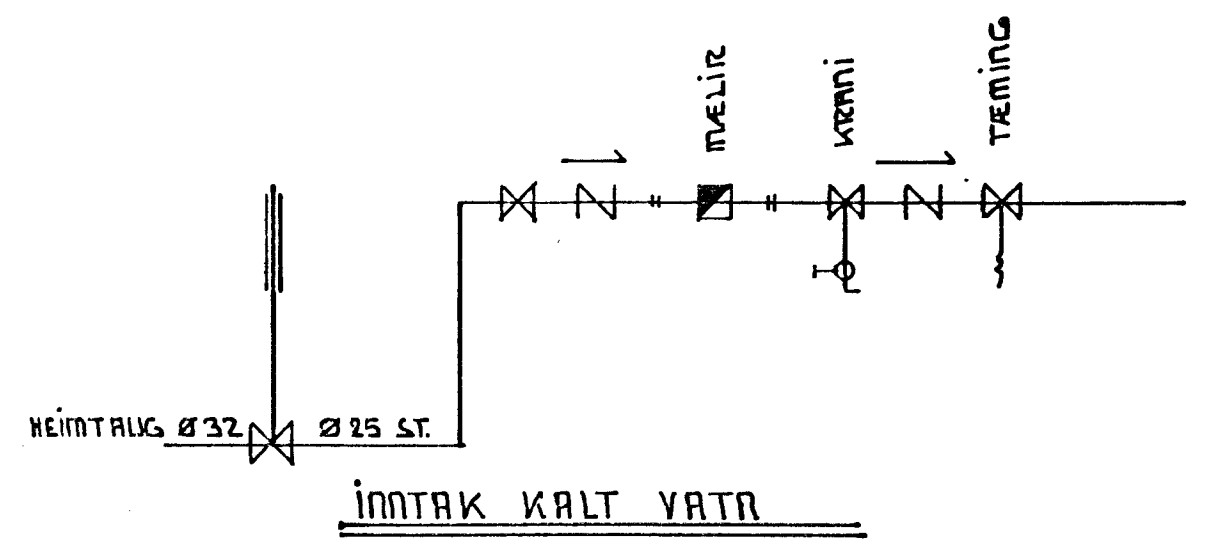


INNÞAKSGRIND HITAVEITLU
 FRÁRENNISLI OFNARFÍS SKAL LAGÐA Í ÞEN LÖGN Ø32 SEM TENGIST Í STEINSTEPIA LÖGN.
 — OFNALGN TÚR
 - - - OFNALGN RETÚR
 ····· NEYSLUVATA HEITT
 - - - NEYSLUVATA KALT

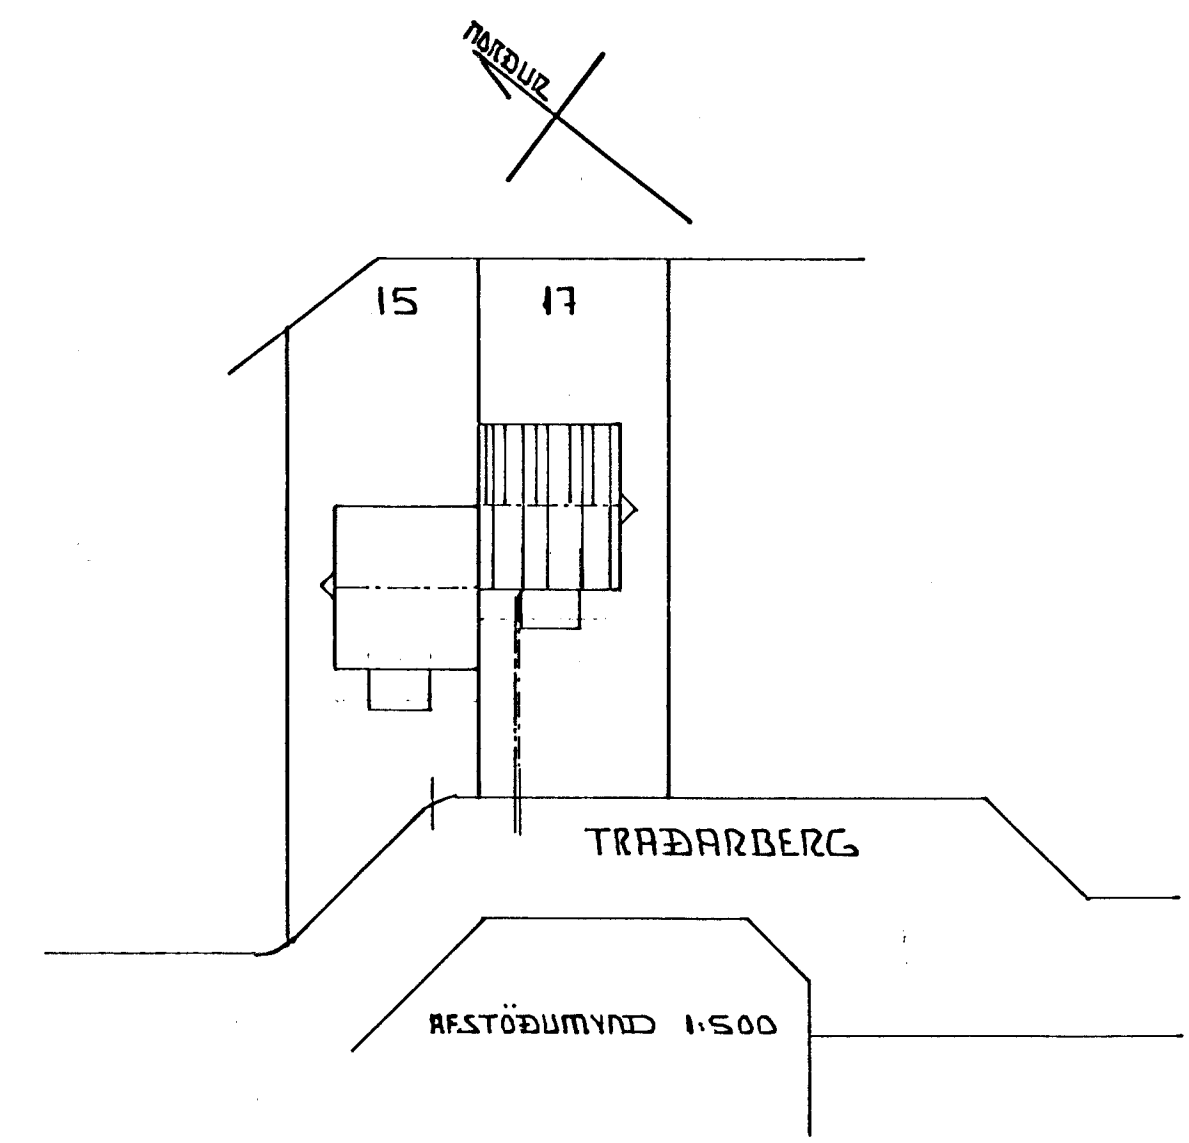

SKYRINGAR.

A ALLA OFNA SKAL SETJA LOFTSKRUFU, STILLITIS OG SJALSTILLANDI OFNLOKA A RETÚR EÐA TÚR OFNA EINS OG FRAM KEMUR Í OFNATÓPLU.
 PÍPUR OFNALAGNA ERU HÉILDREGIN SVURT RÚR. PÍPUR Í NEYSLUVATNSLÖGNUM ERU GALVANISBRÁÐAR. PÍPUR SKULU VERA AF GRÓAFLOKKI SAMSVARANDI DIN 2440. ALLAR LAGNIR SKAL EINANORA HBD 20 MM ÖLBRULLARHOLKUN OG SÍVÆJJA HED PLASTI.
 OFNALÖGN SKAL ÞRÝSTIÞROFA HED 6 KG/CM ÞRÝSTINGI. NEYSLUVATNSLÖGN SKAL ÞRÝSTIÞROFA HED 10 KG/CM ÞRÝSTINGI. ÞRÝSTINGUR SKAL STANDA Í 6 KLST. AN ÞESS AD FALLA.
 FRÁGANGUR OFNA OG NEYSLUVATNSLAGNA SKAL VERA Í SAHRMI VID GILDANDI REGLUGERÐIR OG STAÐLA.
 LAGNIR SKAL LÖGGJA VID INNRI BRUN EINANGRUNAR VEGNA FROSTHATTU.
 EKKI HA HYLJA LAGNIR FYRR EN EPTIR ÞRÝSTIÞROFUN OG ÚTTEKT BYGGINGAFULLTRUA.

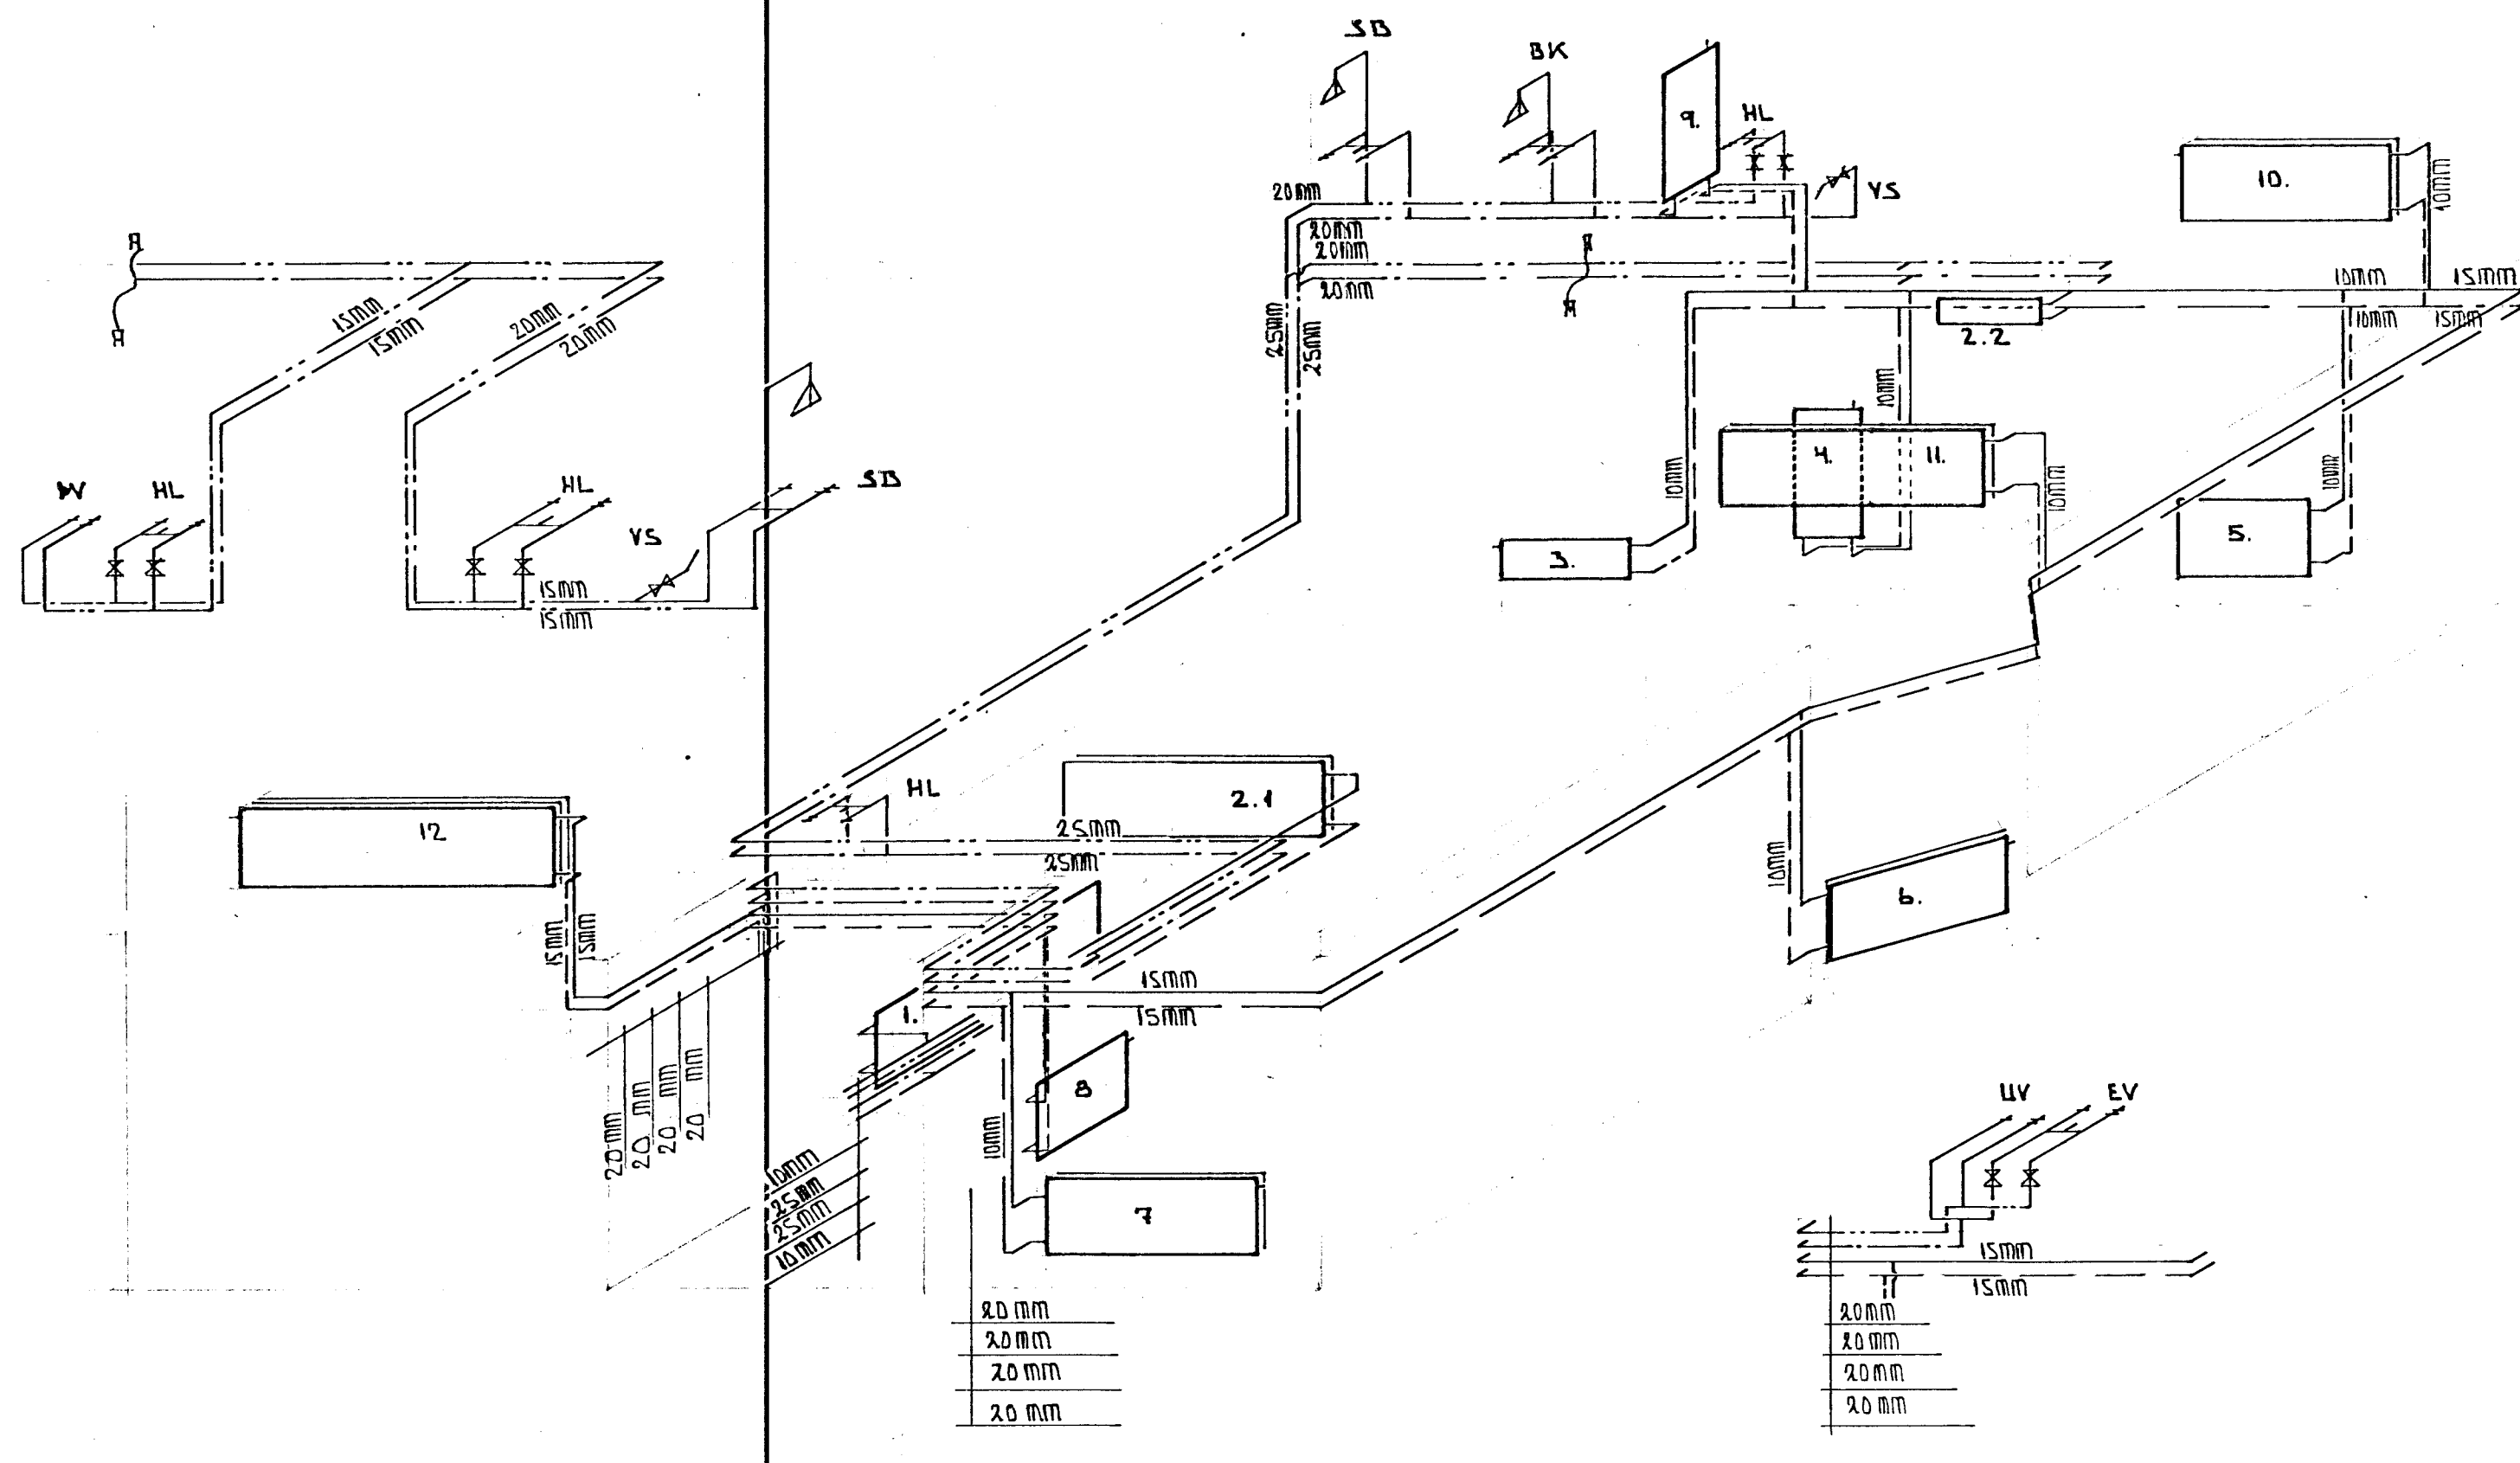

OFN NÚMÉR	RETÚR LÖG TÚR LÖG	REIKNUÐ AFKÖST	VEYFLEGG OFNSTARÐ	ÞUNGING	VALIN OFNSTARÐ	AFKÖST	HERBERGI
1	X	1.880-	160 200	C/D			HERBERGI
2.1	X	1.950-	160 200	A/B			BILGEYMSLA
3	X	560-	160 100	C/D			GANGUR
4	X	440-	160 50	E/F			GEYMSLA
5	X	640-	160 100	C/D			WOTTAHÚS/OFNDRÖGGEFAR
6	X	1.090-	160 80	C/D			BAÐHERBERGI
7	X	1.060-	160 170	C/D			HERBERGI
8	X	580-	160 100	C/D			ANDDYRI
9	X	990-	180 160	E/F			BAÐHERBERGI/WOTTAHÚS
10	X	1.500-	160 170	C/D			HERBERGI
11	X	2.630-	160 200	E/D			ELDHÚS
12	X	4.030-	160 260	A/B			STOFA ÍSAM OFNMI/STILLITIS
2.2	X	230-	20 90	C/D			OFN FYR HURÐ
		17.580-					

AT 40°C
 MÆLSETNING OG STAÐSETNING STÚTA ENDURSÖKIDIST Á STAÐNUM. RÖUR EN ÞANTUN ER STAÐFEST.

26 JUL 1990
 HAFNARFIRÐI
 BYGGINGAFULLTRUINN

SJÁ TEIKNINGU L-I OFNATÓPLU BÆRITT 22.06.90 Sveinn
 TRÆÐARBERG 17. HAFNARFIRÐI
 OFNA OG NEYSLUVATNSLAGNIR
 TEIKNINGU
 L-II

Sveinn Þ. Jónsson