


Sambykkt á fundi bygginga-
nefndar þ. 10/2 1989
BYGGINGAFULLTRÚINN
Í HAFNARFIRÐI

blað 6

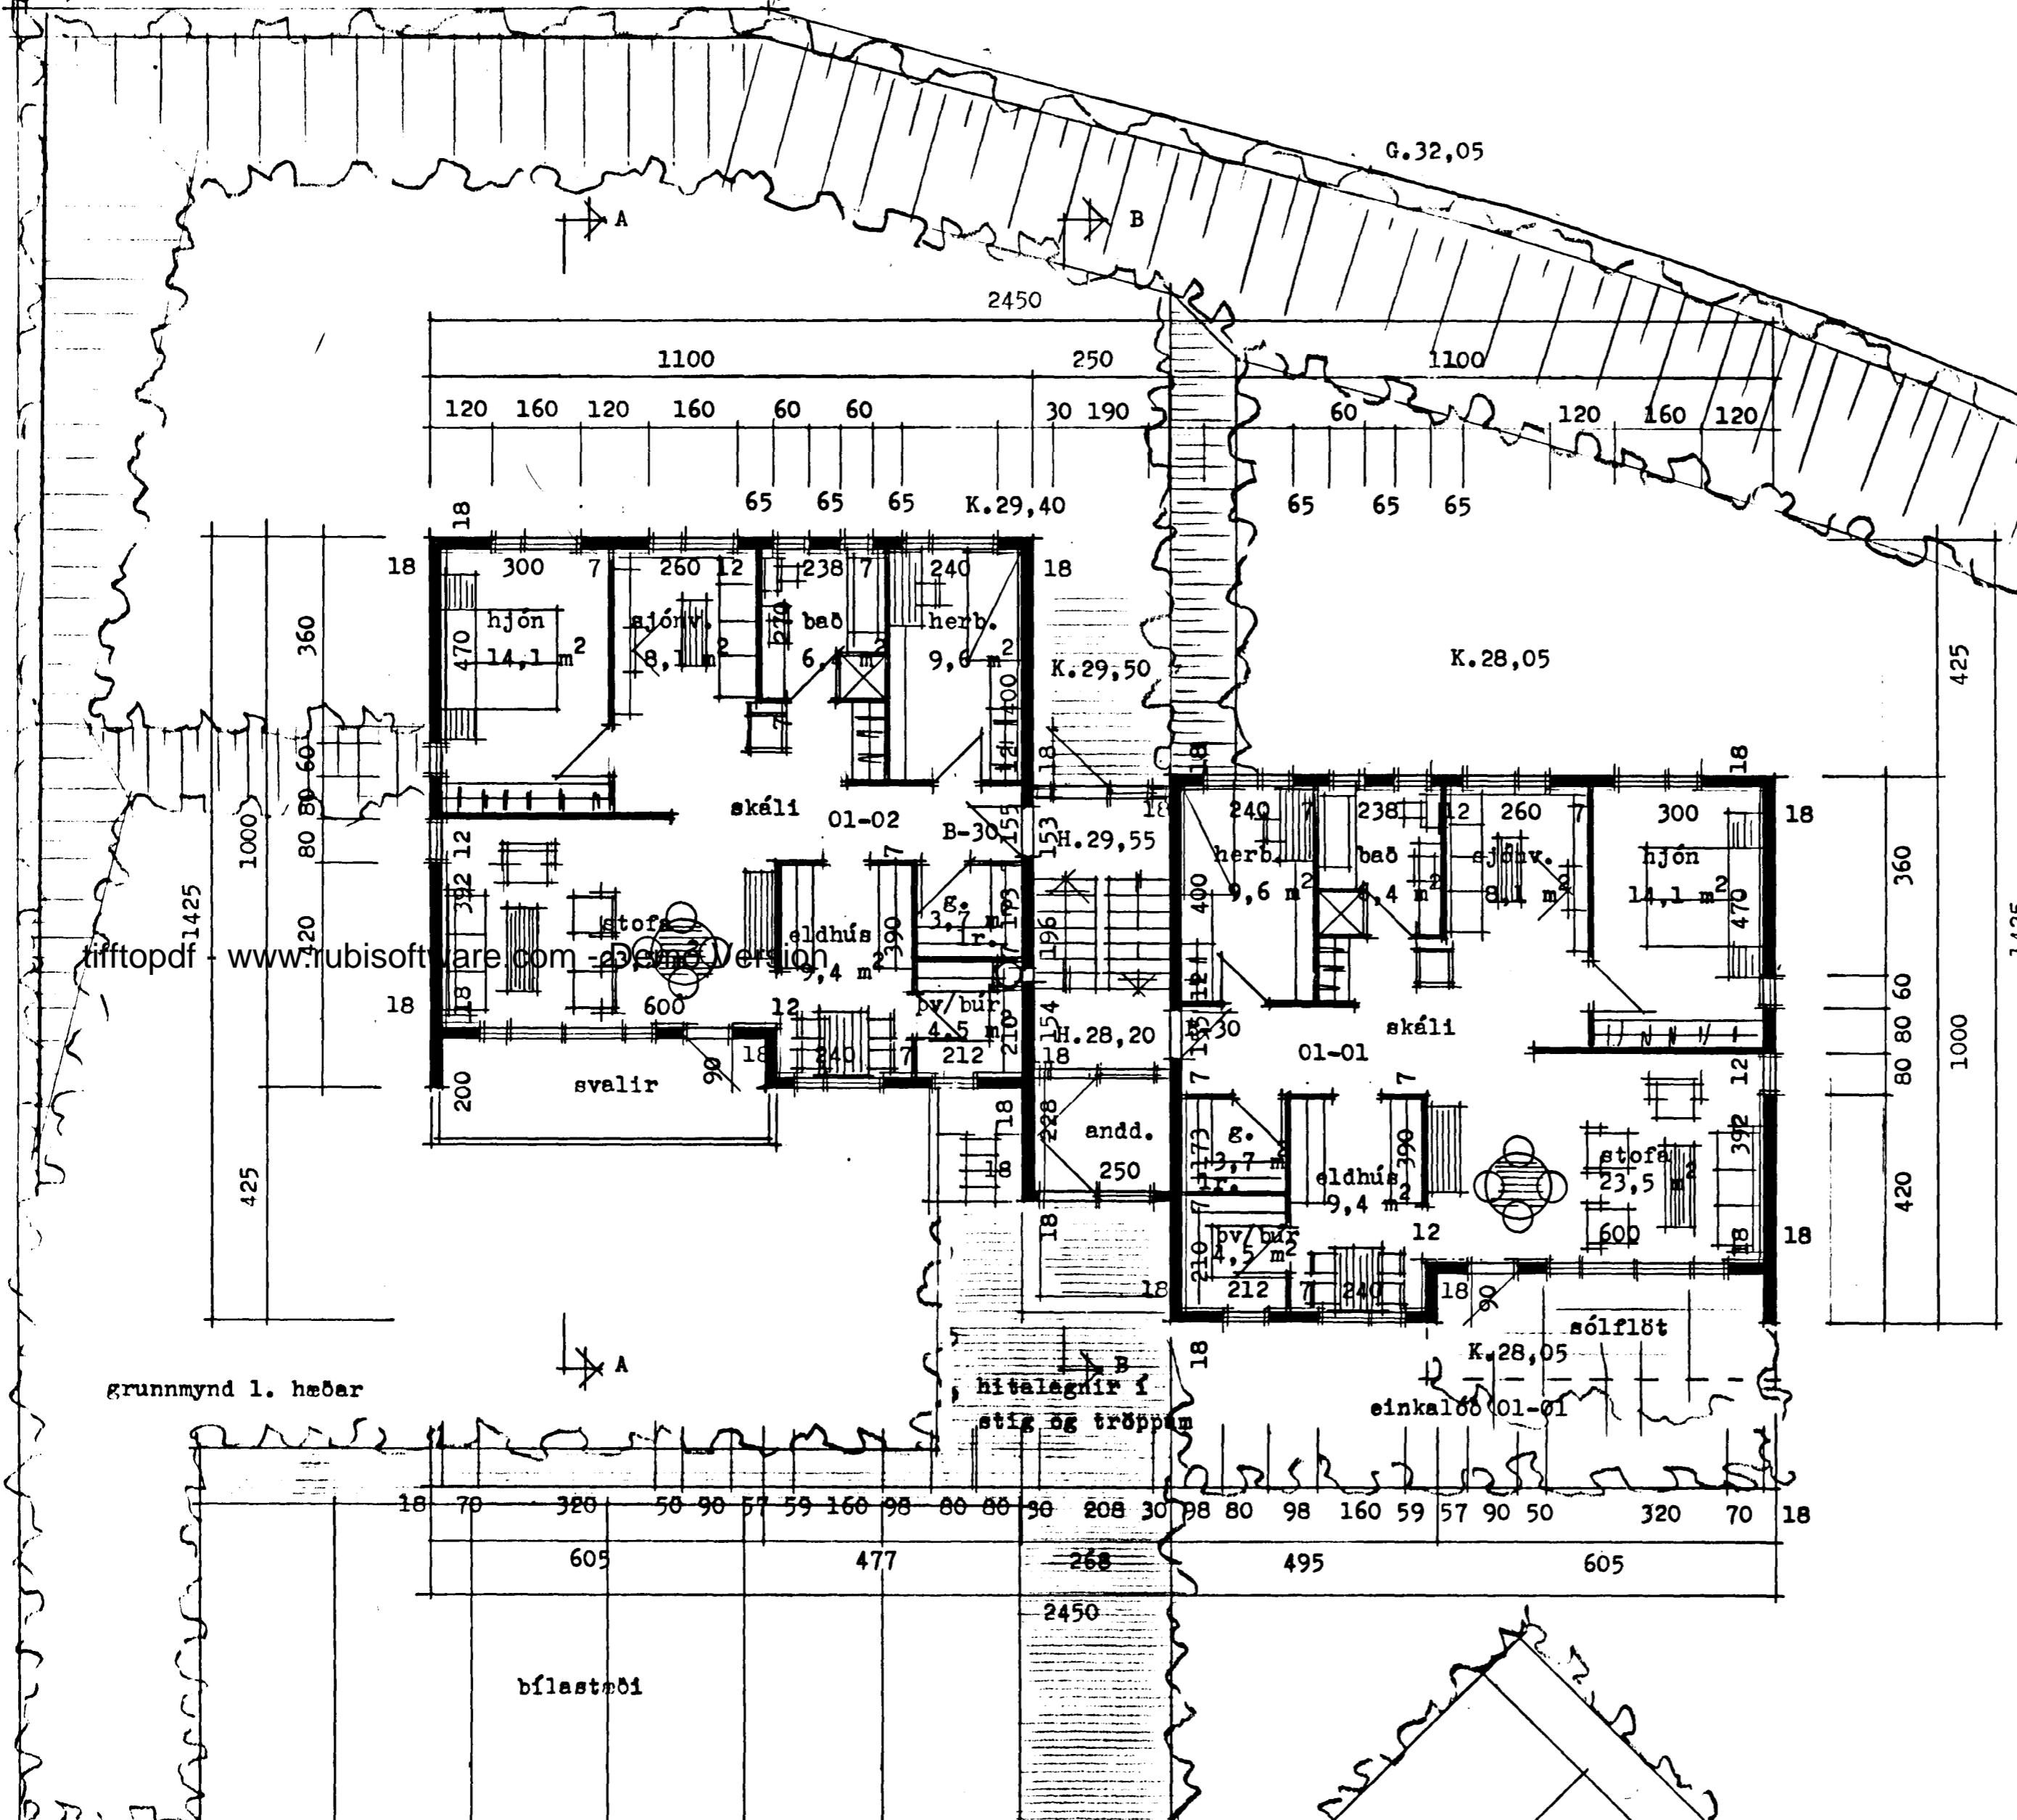

tifftopdf www.rubissoftware.com - 2008 Version

grunnmynd 1. hæðar

hús nr. 21

G. 25,87