


Samþykkt á fundi byggingar-  
nefndar þ. 10.12. 1989  
BYGGINGAÞULLTRÚNN  
Í HAFNARFIRÐI

blað 9

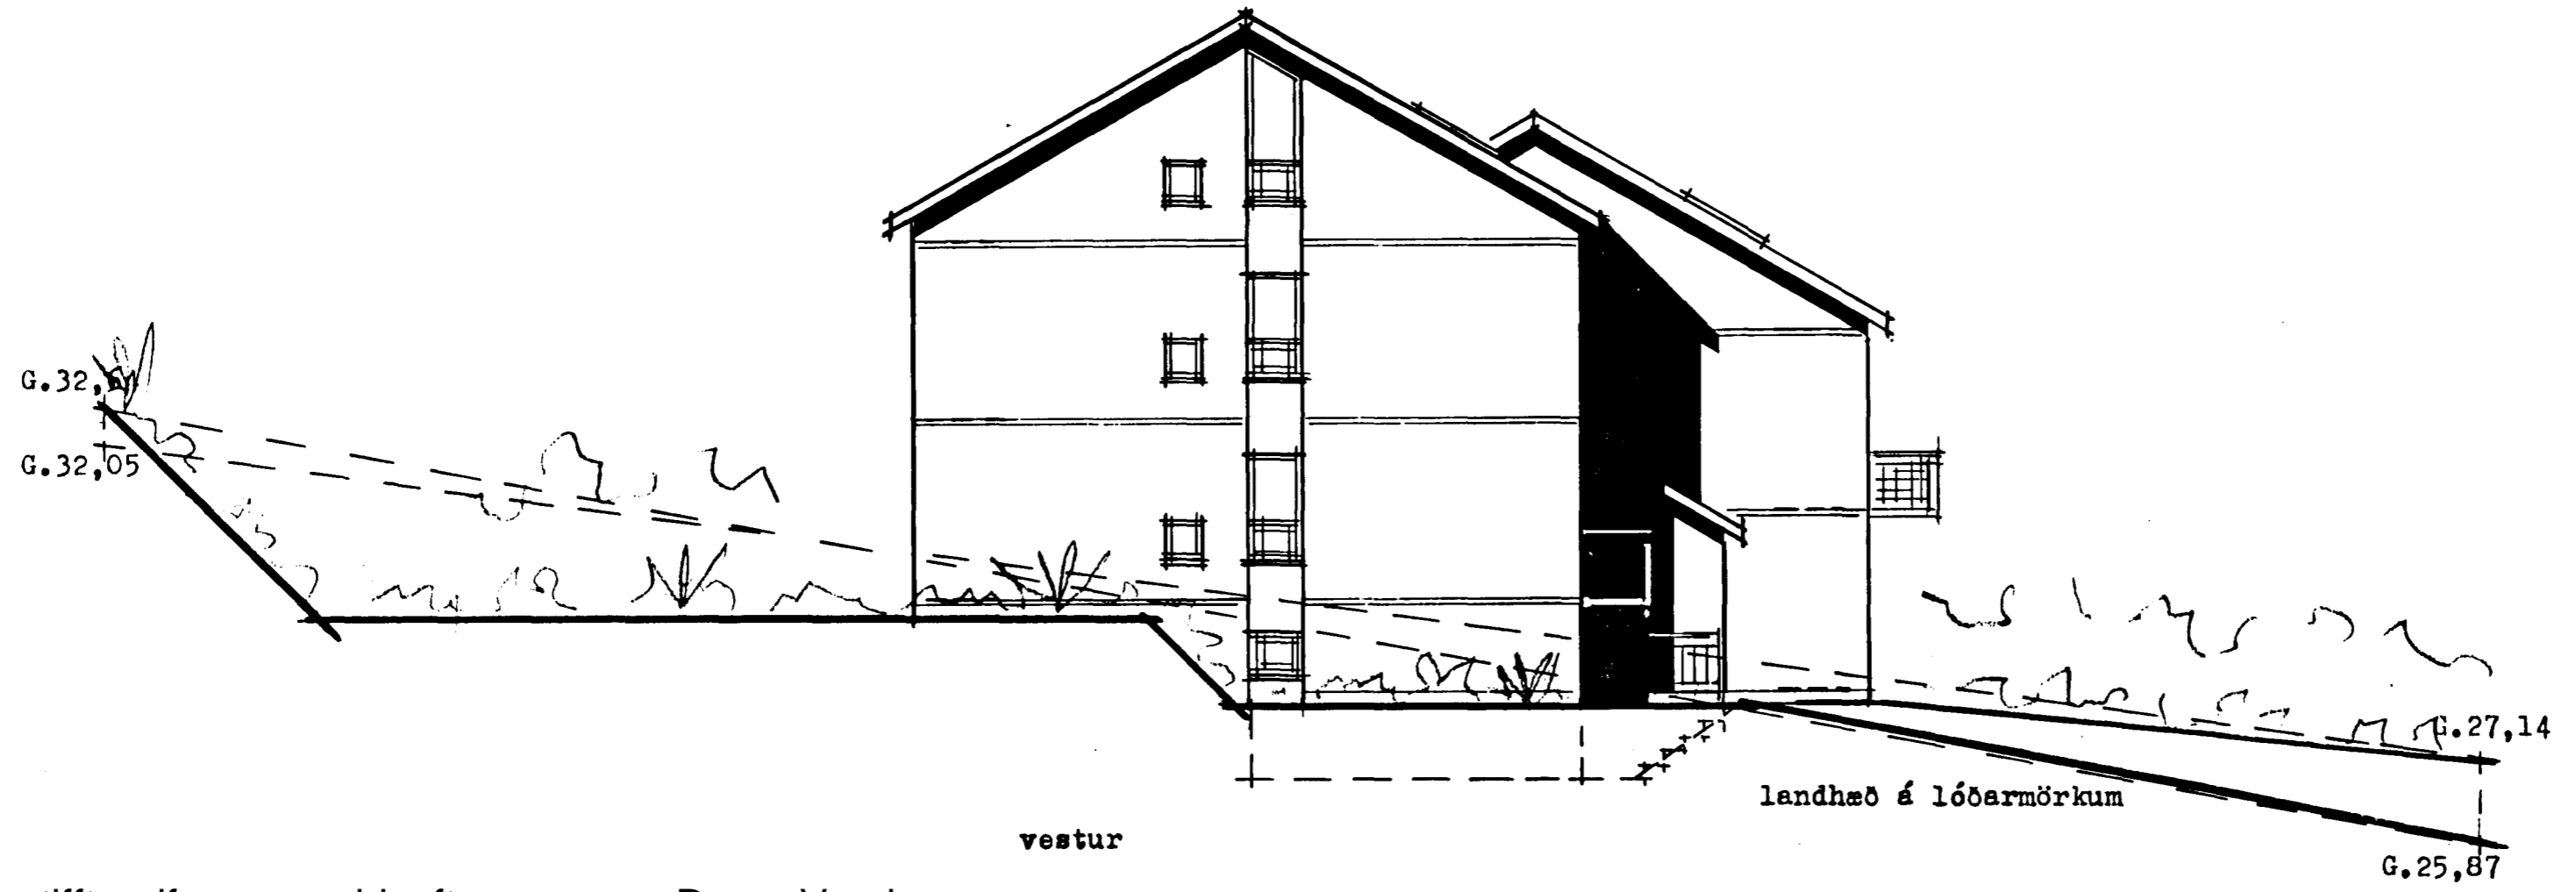

tifftopdf - www.rubissoftware.com - Demo Version

